



計画平面図 S=1:150

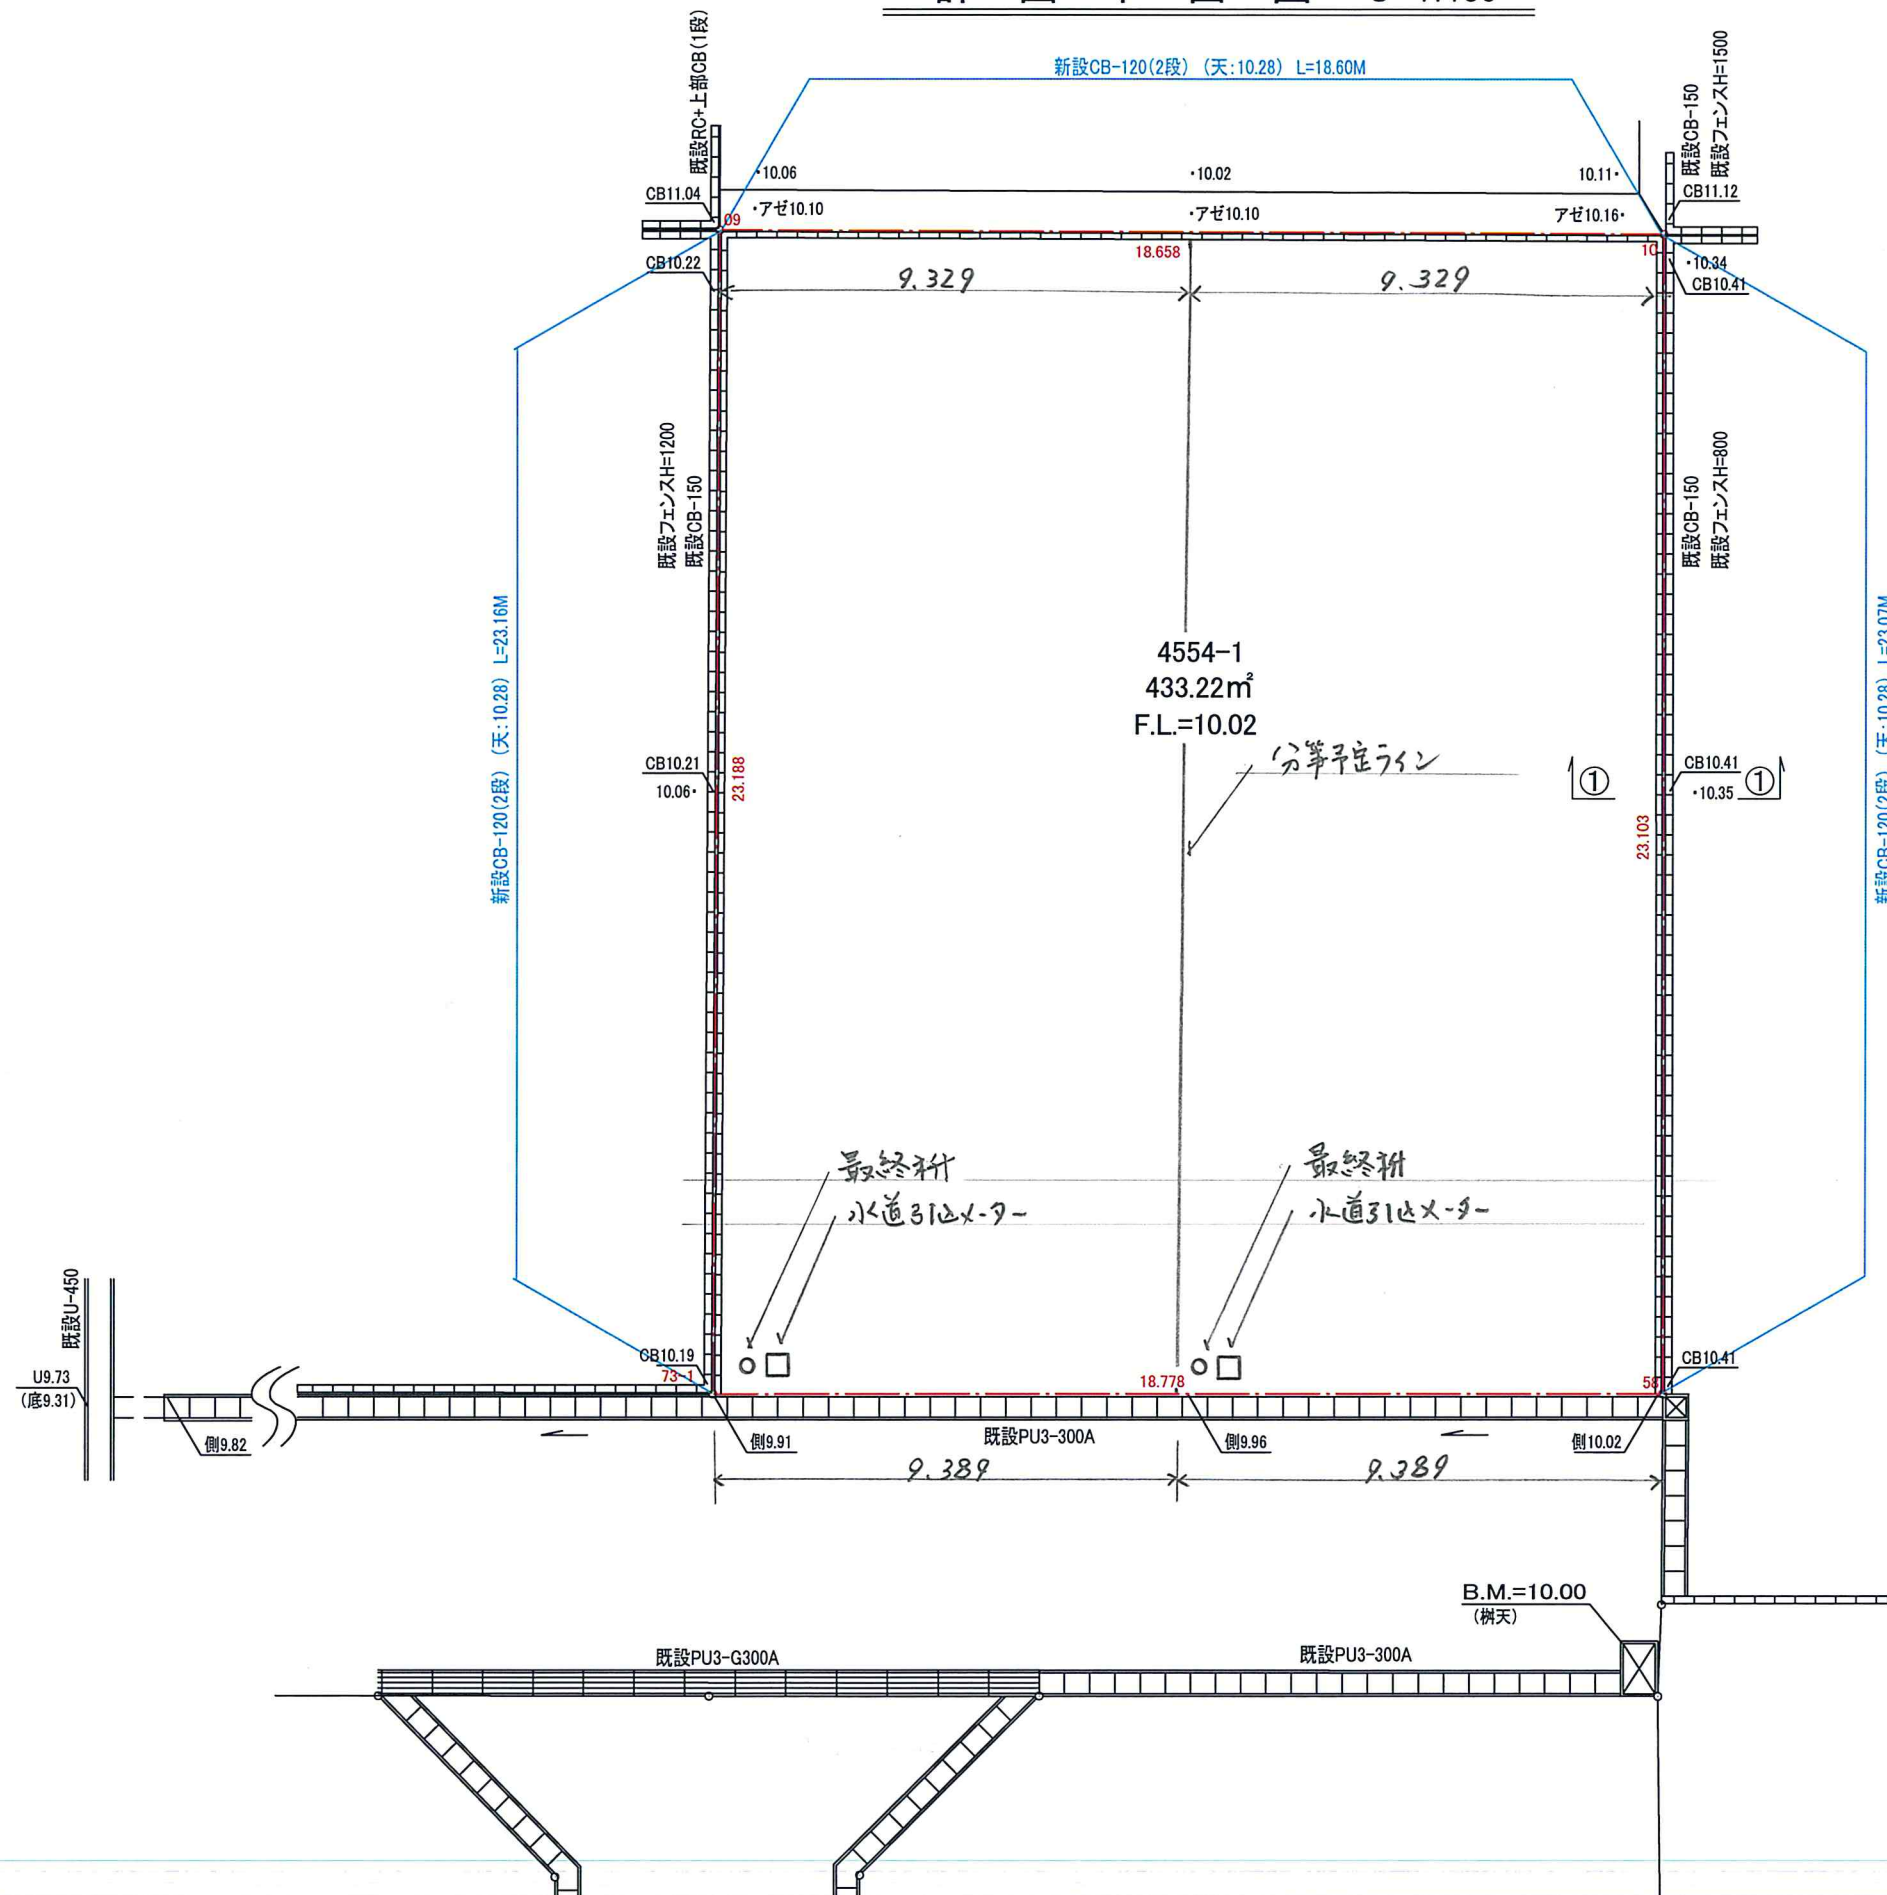

ブロック積み工 S=1:50

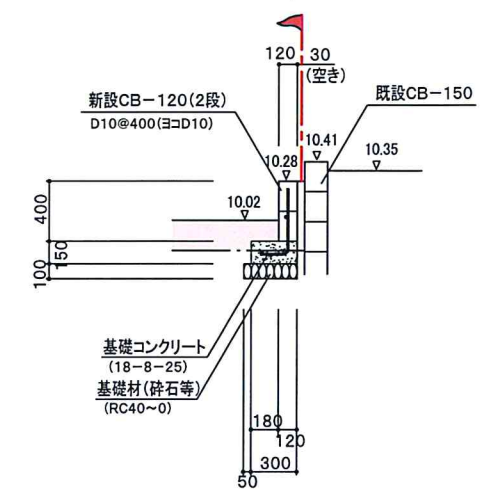

- 切土部分
- 盛土部分

※ 盛土に関しては、30cm以下毎にローラー等にて締め固めること。
必要に応じて地滑り抑止杭の設置等措置を講じること。
また、施工状況のわかる工事写真を撮影すること。

鈴鹿市稲生三丁目 地内			設計図番 Pro.NO.
計画平面図			図面番号 A.D.I.-
			縮尺 1:150
検図	担当	製図	設計年月日 2019.2.18.
鈴鹿市神戸本多町708番地			
行政書士 田中常保			