



現況平面図 S=1:150

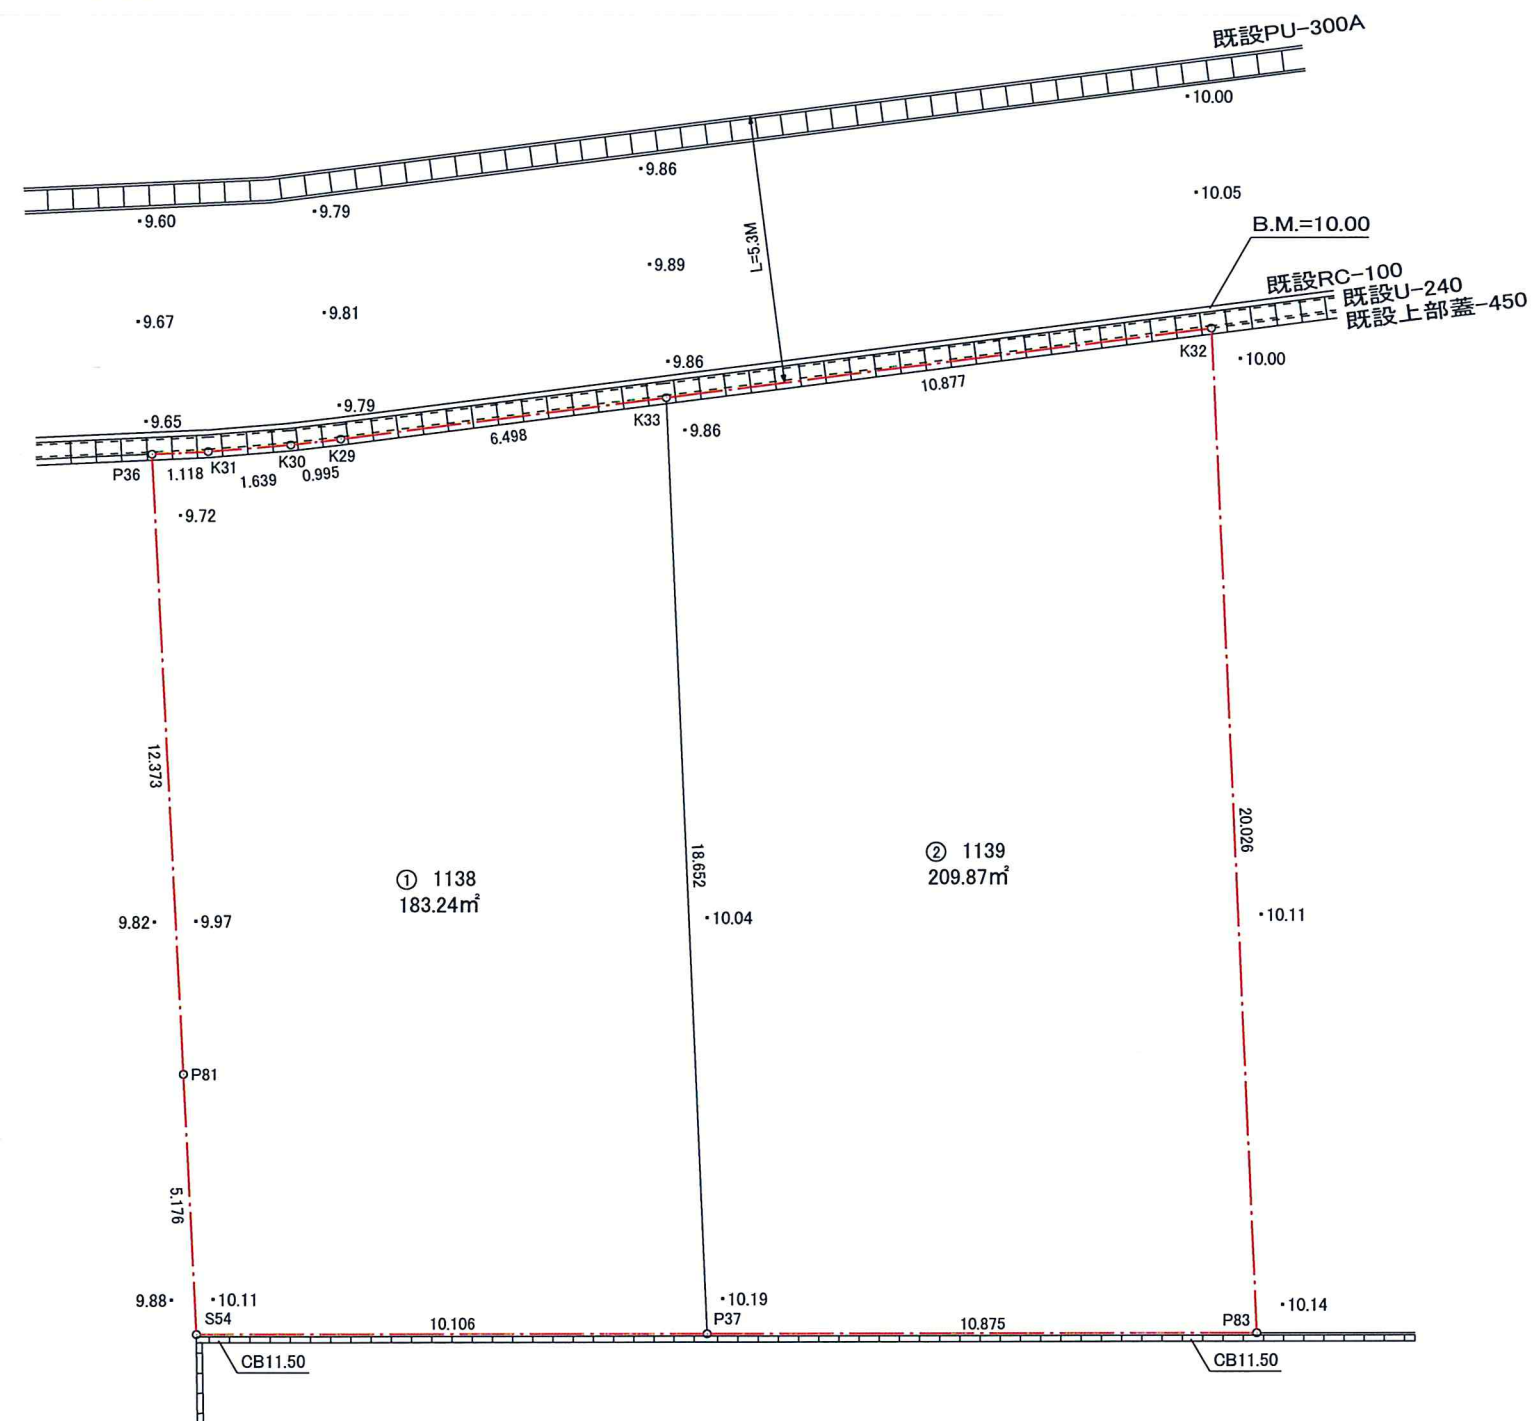


鈴鹿市稲生塩屋一丁目 地内			設計図番 Pro.NO.
現況平面図			図面番号 A.D.I.-
			縮尺 1:150
検図	担当	製図	設計年月日 2019.9.20.
鈴鹿市神戸本多町708番地			
行政書士 田中 常保			

計画平面図 S=1:150

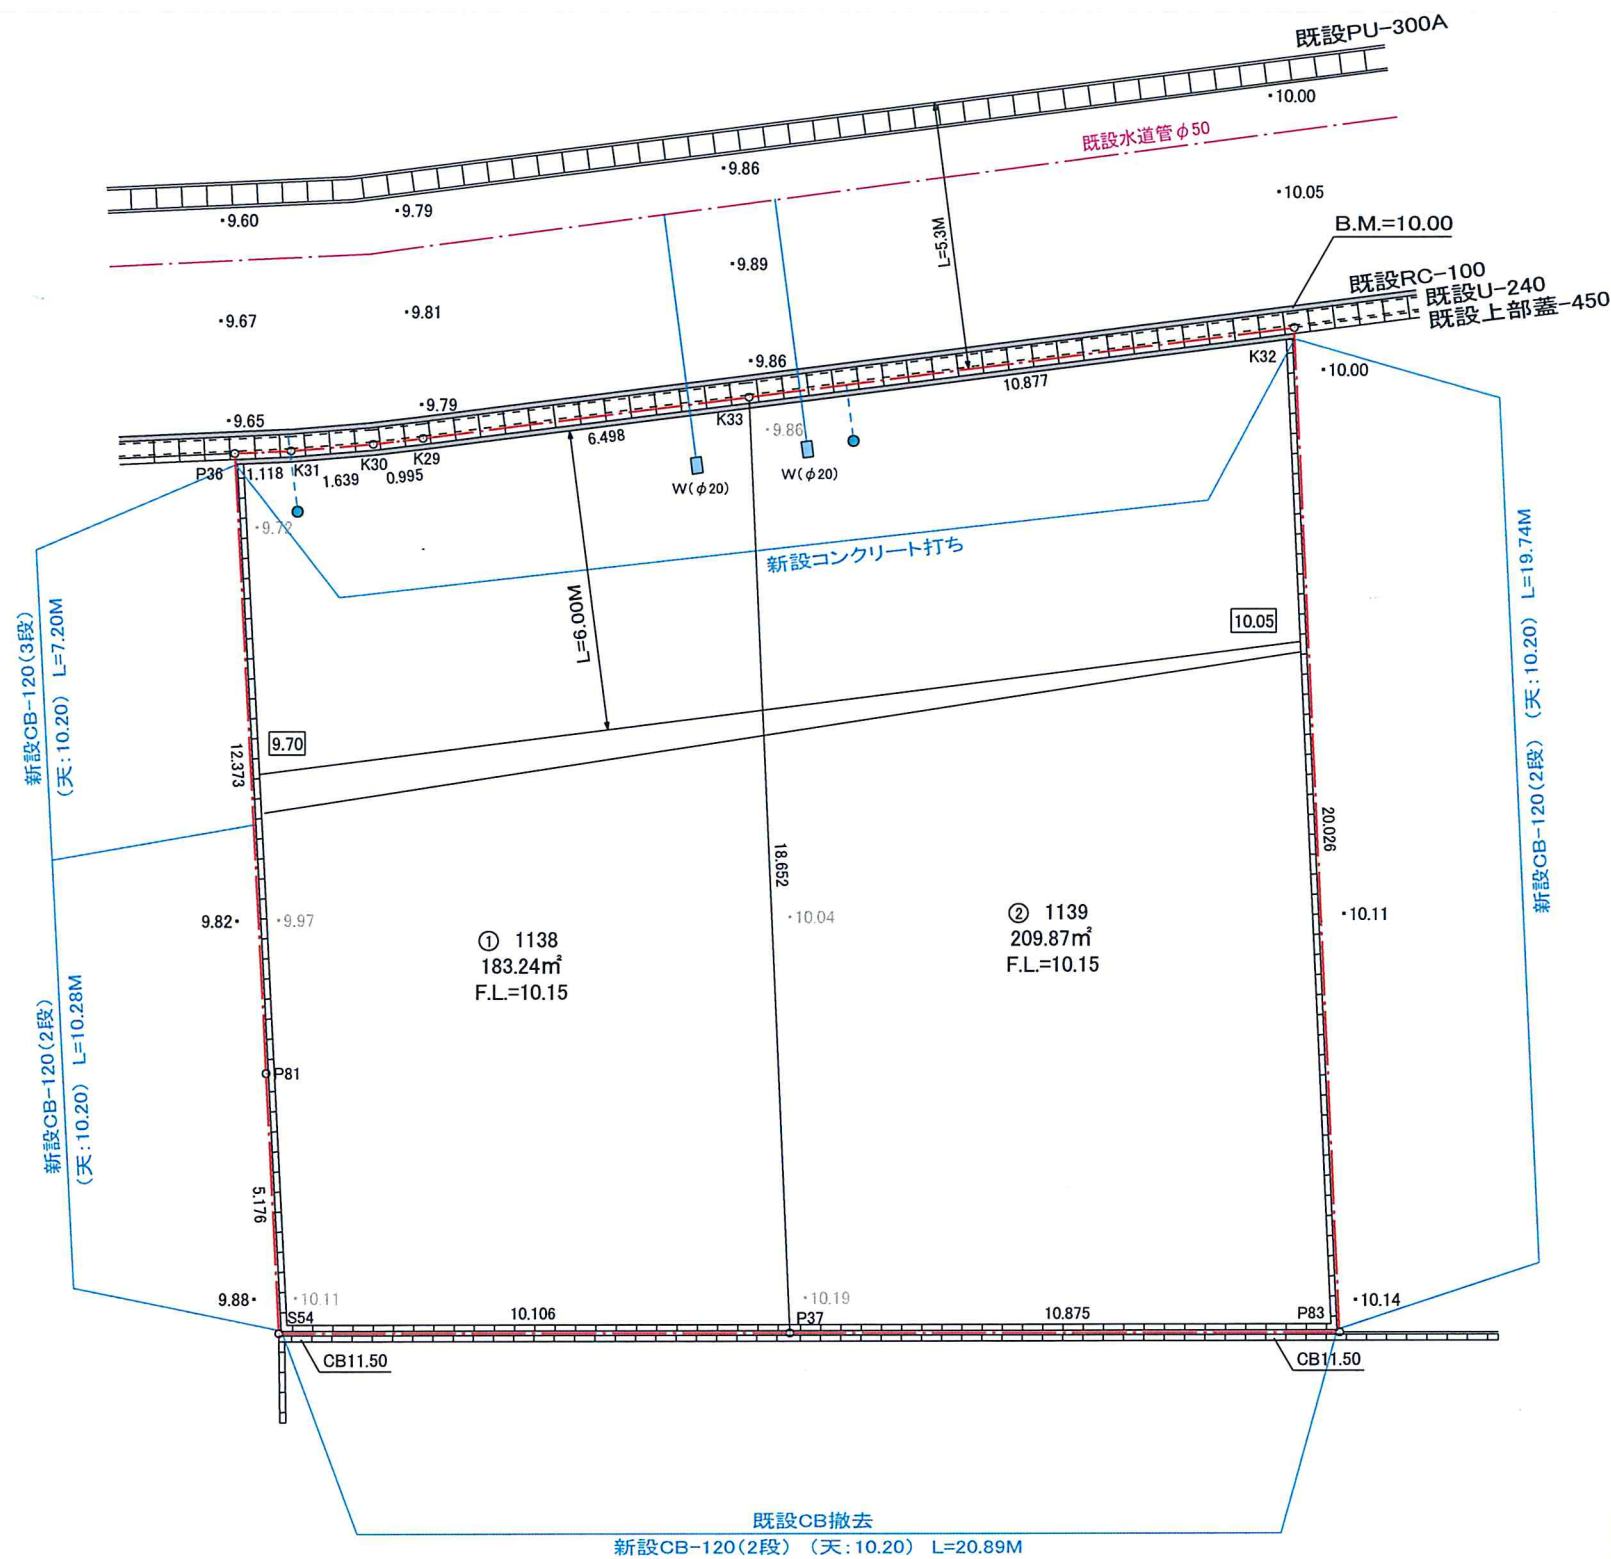


鈴鹿市稲生塩屋一丁目 地内			設計図番 Pro.NO.
計画平面図			図面番号 A.D.I.-
			縮尺 1:150
検図	担当	製図	設計年月日 2019.9.20.
鈴鹿市神戸本多町708番地			
行政書士 田中 常保			


ブロック積み工 S=1:40

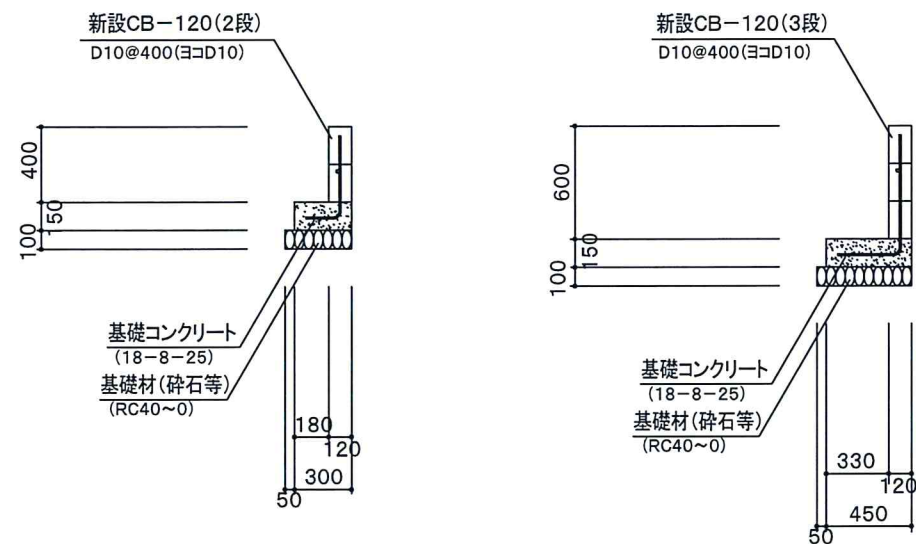

コンクリート打ち工 S=1:40

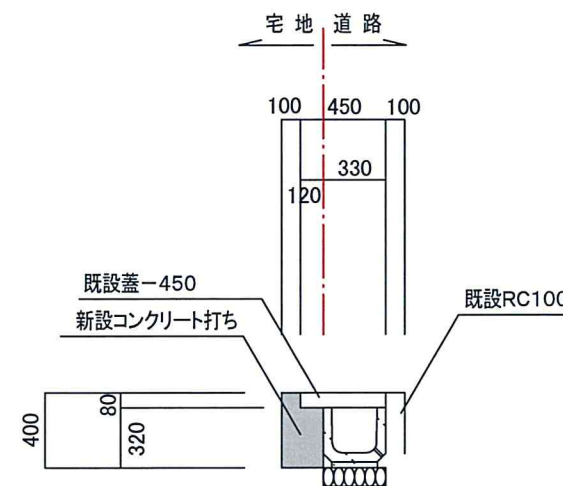

宅地樹(雨水・污水)詳細図 S=1:40

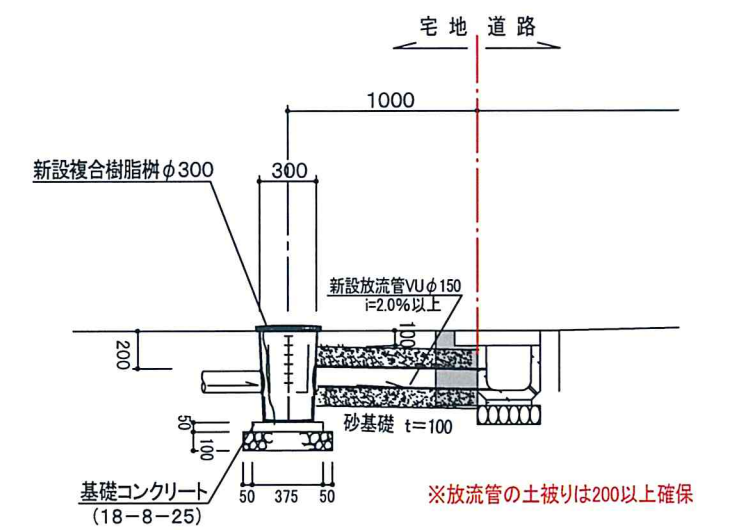

鈴鹿市稲生塩屋一丁目 地内			設計図番 Pro.NO.
詳細図			図面番号 A.D.I.-
			縮尺 1:40
検図	担当	製図	設計年月日 2019.9.20.
鈴鹿市神戸本多町708番地			
行政書士 田中 常保			