

鈴鹿市野町中二丁目 地内		設計図番 Pro.NO.1502
位置図		図面番号 A.D.I.-1
		縮尺 1:2500
検図	担当	製図
設計年月日 R4.1.27.		
鈴鹿市神戸本多町708番地		
行政書士 田中常保		

建築承認図面



求積表

地番 1 宅地①				
NO	X <sub>n</sub>	Y <sub>n</sub>	X <sub>n</sub> · (Y <sub>n+1</sub> - Y <sub>n-1</sub> )	距離
P8	-127198.876	51704.673	2121041.257300	19.862
KN2	-127214.180	51692.012	1564861.628180	0.428
H326	-127214.412	51692.372	-1254842.959968	11.415
H327	-127220.735	51701.876	-2334118.825045	15.870
P11	-127207.557	51710.719	-587444.498226	5.000
P10	-127204.883	51706.494	258480.322256	4.100
P9	-127201.419	51708.687	231633.783999	4.752
合計			-389.291504	
合計面積			194.6457520	
地積			194.64	m <sup>2</sup>

地番 2 宅地②				
NO	X <sub>n</sub>	Y <sub>n</sub>	X <sub>n</sub> · (Y <sub>n+1</sub> - Y <sub>n-1</sub> )	距離
P11	-127207.557	51710.719	2307672.291537	15.870
H327	-127220.735	51701.876	-70861.949395	11.011
P17	-127226.469	51711.276	-2308015.374129	15.688
P12	-127213.442	51720.017	70857.887194	11.004
合計			-347.144793	
合計面積			173.5723965	
地積			173.57	m <sup>2</sup>

地番 3 宅地③				
NO	X <sub>n</sub>	Y <sub>n</sub>	X <sub>n</sub> · (Y <sub>n+1</sub> - Y <sub>n-1</sub> )	距離
P12	-127213.442	51720.017	2209443.060656	15.688
P17	-127226.469	51711.276	-339185.766354	13.361
P20	-127233.426	51722.683	-2301016.509210	13.476
P15	-127221.721	51729.361	-758368.678881	2.908
P13	-127218.903	51728.644	1188733.429632	10.210
合計			-394.464157	
合計面積			197.2320785	
地積			197.23	m <sup>2</sup>


地番 4 道路A				
NO	X <sub>n</sub>	Y <sub>n</sub>	X <sub>n</sub> · (Y <sub>n+1</sub> - Y <sub>n-1</sub> )	距離
PL4	-127204.952	51739.281	-630046.127256	0.701
P6	-127204.592	51738.680	712600.124384	10.486
P5	-127213.809	51733.679	972676.783614	2.733
P3	-127214.498	51731.034	3118027.345980	25.877
P2	-127200.658	51709.169	2842553.104326	0.901
P9	-127201.419	51708.687	340263.795825	4.100
P10	-127204.883	51706.494	-258480.322256	5.000
P11	-127207.557	51710.719	-1720227.793311	11.004
P12	-127213.442	51720.017	-2280300.947850	10.210
P13	-127218.903	51728.644	-1188733.429632	2.908
P15	-127221.721	51729.361	758368.678881	13.476
P20	-127233.426	51722.683	786429.806106	0.582
H328	-127233.729	51723.180	-1405169.303076	21.478
PL5	-127215.019	51733.727	-2048289.020919	11.497
合計			-327.305184	
合計面積			163.6525920	
地積			163.65	m <sup>2</sup>

地番 5 隣地譲渡⑦				
NO	X <sub>n</sub>	Y <sub>n</sub>	X <sub>n</sub> · (Y <sub>n+1</sub> - Y <sub>n-1</sub> )	距離
P1	-127198.177	51705.251	571883.003792	0.907
P8	-127198.876	51704.673	-437055.337936	4.752
P9	-127201.419	51708.687	-571897.579824	0.901
P2	-127200.658	51709.169	437061.460888	4.637
合計			-8.453080	
合計面積			4.2265400	
地積			4.22	m <sup>2</sup>

総合計地積	733.31 m <sup>2</sup>
-------	-----------------------



敷地測量図 S=1:200

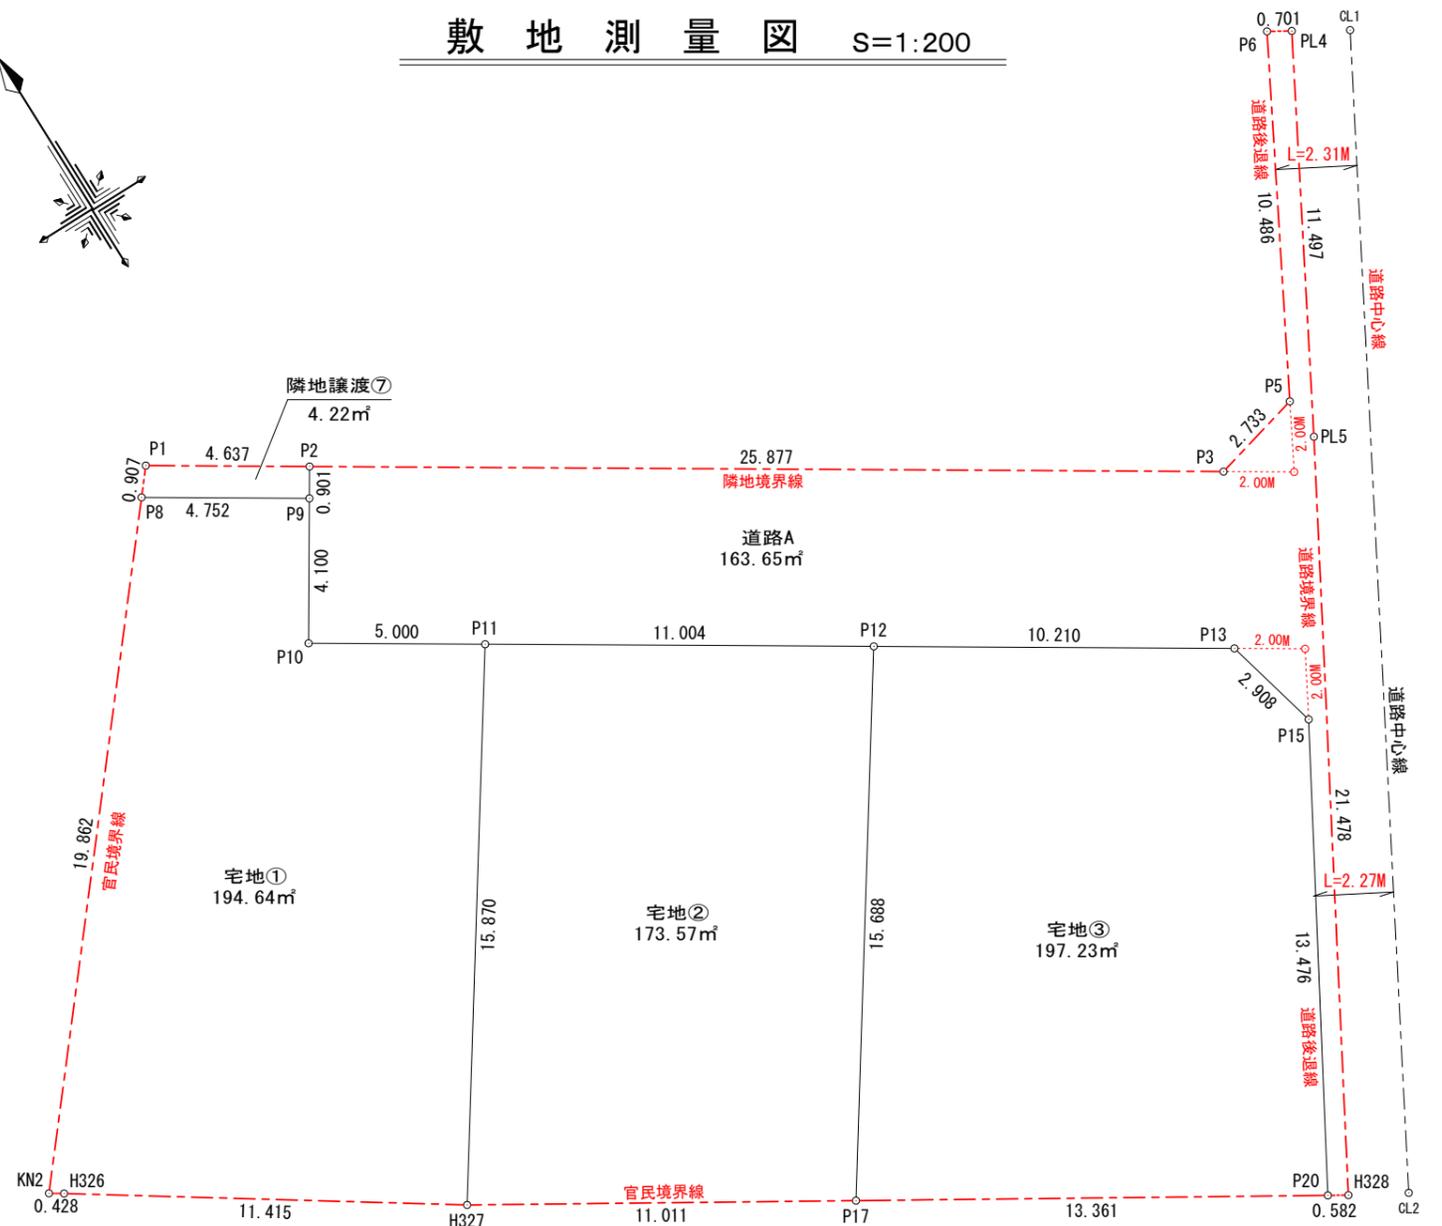


凡例		
宅地 (専用住宅・3区画)	565.44m <sup>2</sup>	77.10%
道路	163.65m <sup>2</sup>	22.32%
隣地譲渡	4.22m <sup>2</sup>	0.58%
合計	733.31m <sup>2</sup>	100.00%

点名	X座標	Y座標
CL1	-127205.808	51740.694
CL2	-127234.579	51724.663

鈴鹿市野町中二丁目 地内		設計図番 Pro.NO.1502
敷地測量図		図面番号 A.D.I.-3
		縮尺 1:200
検図	担当	製図
		設計年月日 R4.1.27.
鈴鹿市神戸本多町708番地 行政書士 田中常保		

築造承認図面

現況平面図 S=1:200

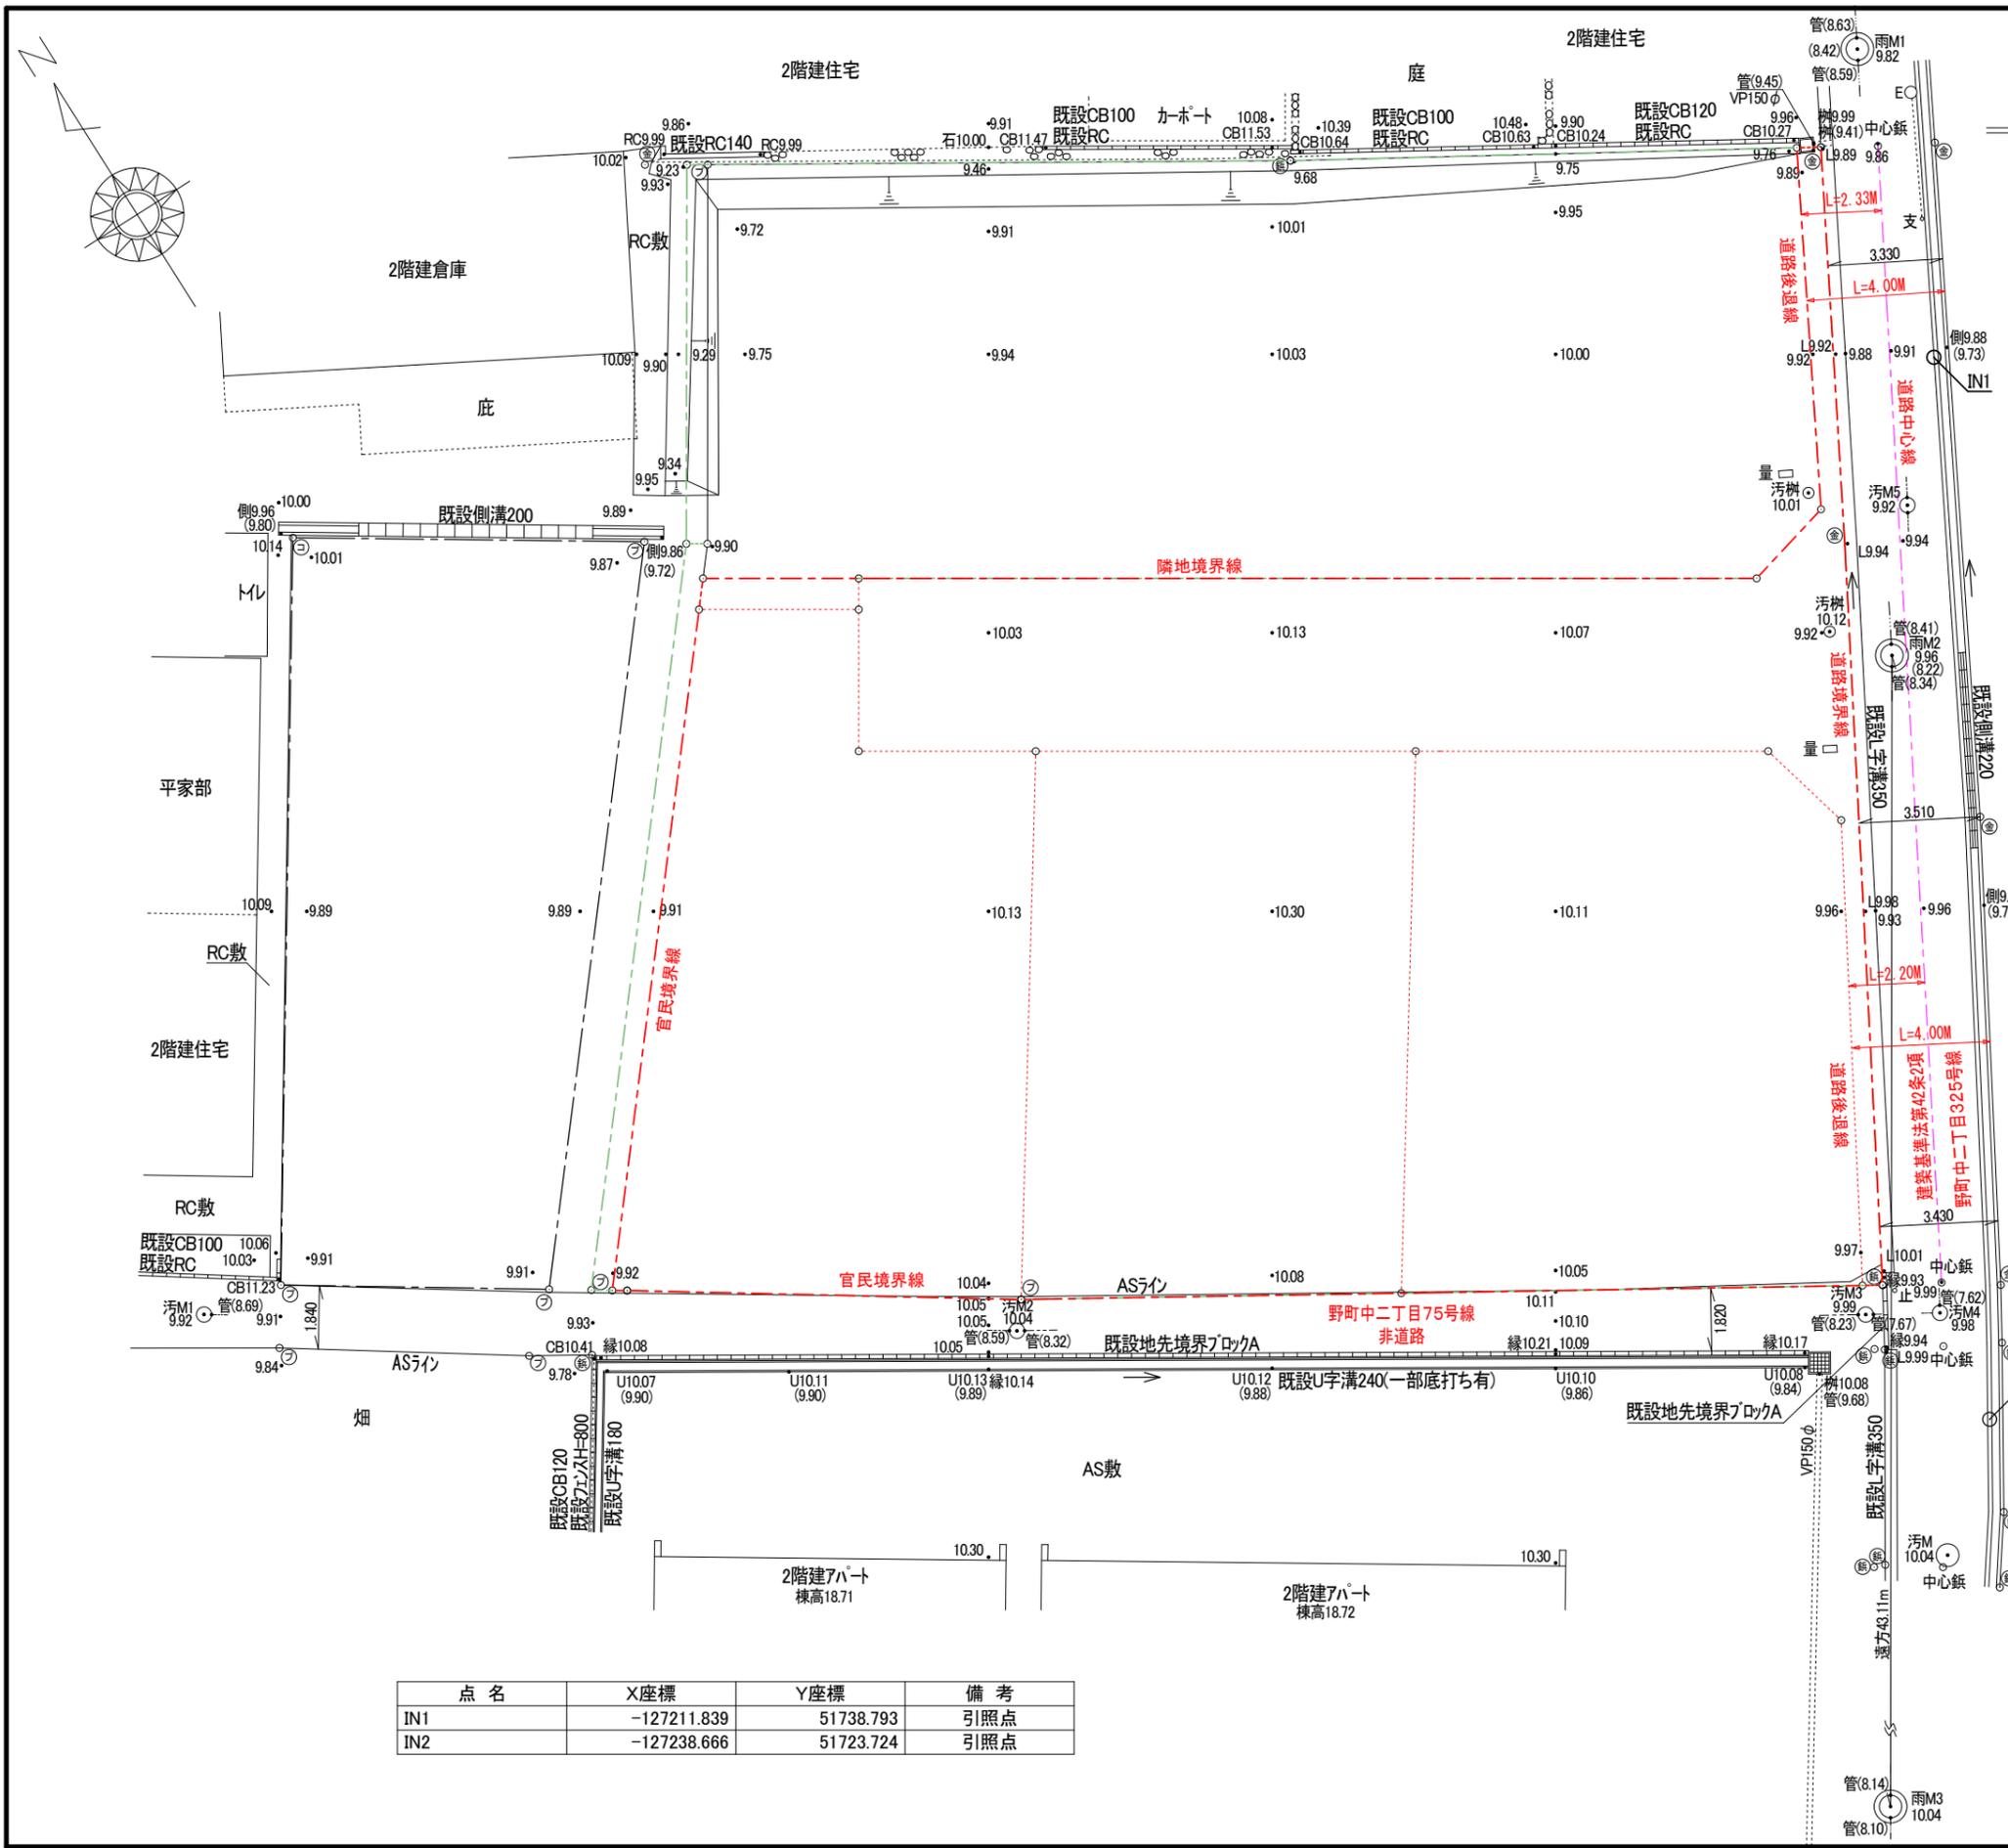

筆界点	境界標の種類
⊕	金属プレート
⊖	コンクリート杭
⊗	プラスチック杭
⊘	鉄 杭


凡 例	
E	電 柱
支	支 線
雨	雨 水
汚	汚 水
M	マンホール
量	量 水 器
止	止 水 栓

点 名	X座標	Y座標	備 考
IN1	-127211.839	51738.793	引照点
IN2	-127238.666	51723.724	引照点

鈴鹿市野町中二丁目 地内		設計図番 Pro.NO.1502
現 況 平 面 図		図面番号 A.D.I.-4
		縮 尺 1:200
検 図	担 当	製 図
		設計年月日 R4.1.27.
鈴鹿市神戸本多町708番地 行政書士 田 中 常 保		

建築承認図面

土地利用計画平面図 S=1:200

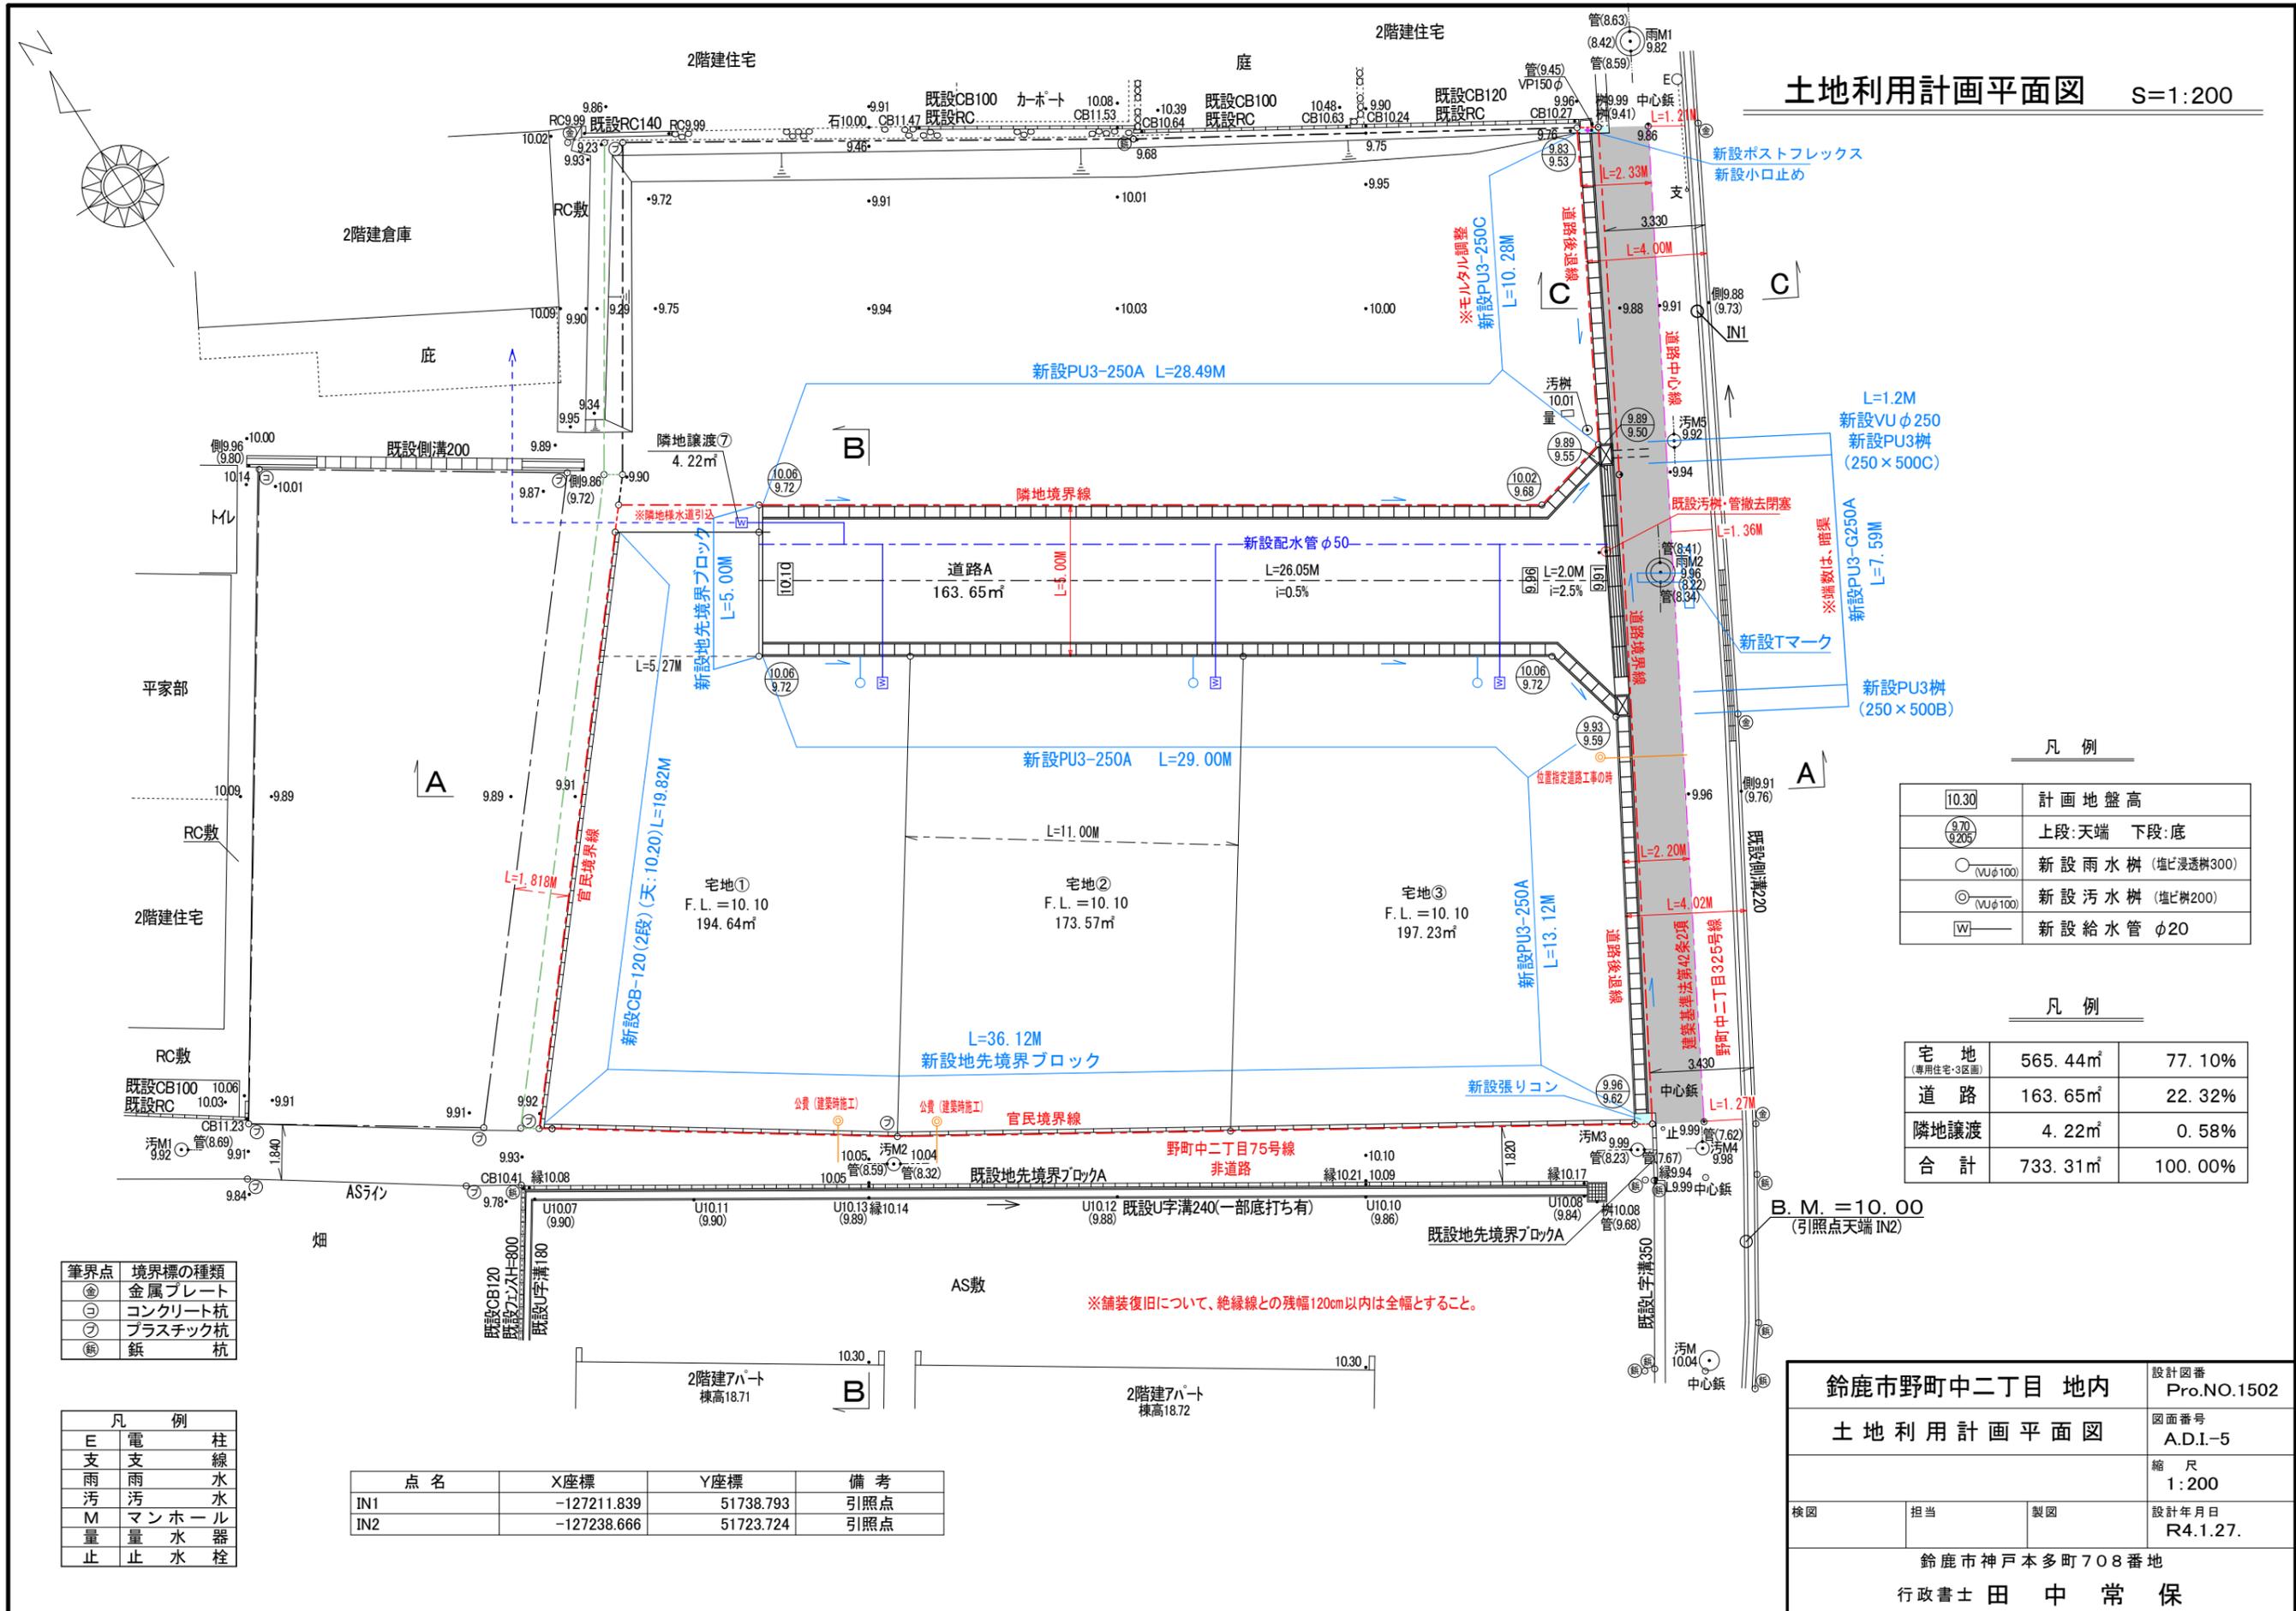

凡例

10.30	計画地盤高
9.70 9.205	上段:天端 下段:底
○(WJφ100)	新設雨水樹 (塩ビ透樹300)
◎(WJφ100)	新設汚水樹 (塩ビ樹200)
W	新設給水管 φ20

凡例

宅地 (専用住宅:3区画)	565.44m²	77.10%
道路	163.65m²	22.32%
隣地譲渡	4.22m²	0.58%
合計	733.31m²	100.00%

筆界点	境界標の種類
①	金属プレート
②	コンクリート杭
③	プラスチック杭
④	鋳杭

凡例


E	電柱
支	支線
雨	雨水
汚	汚水
M	マンホール
量	水量器
止	止水栓

点名	X座標	Y座標	備考
IN1	-127211.839	51738.793	引照点
IN2	-127238.666	51723.724	引照点


鈴鹿市野町中二丁目 地内		設計図書 Pro.NO.1502
土地利用計画平面図		図面番号 A.D.I.-5
		縮尺 1:200
検図	担当	製図
		設計年月日 R4.1.27.
鈴鹿市神戸本多町708番地 行政書士 田中常保		

建築承認図面



A — A S=1:100

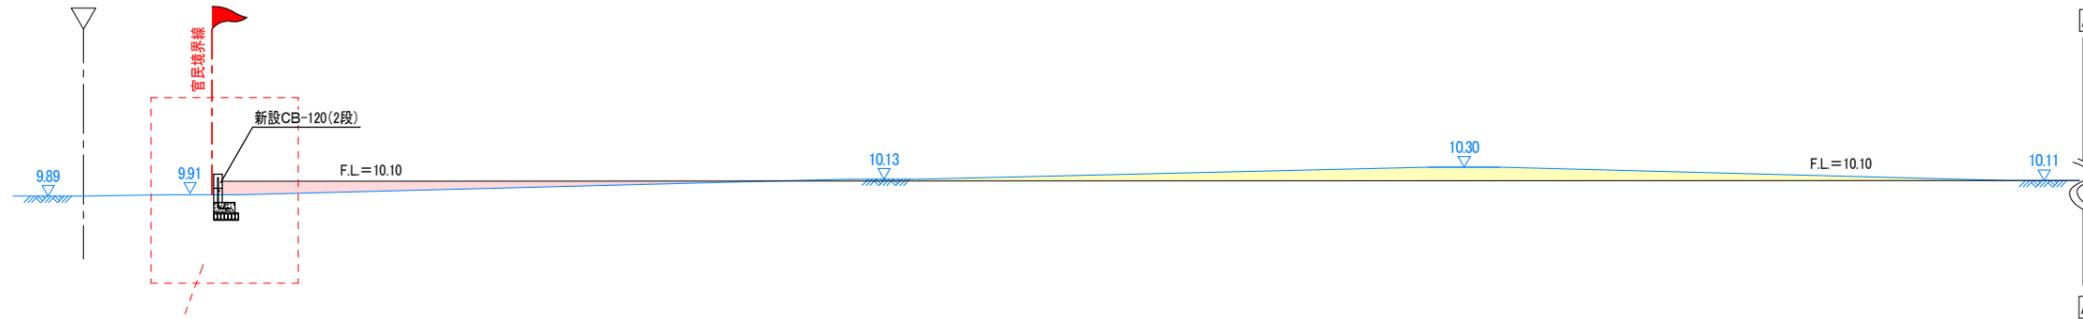


<ブロック積み工>

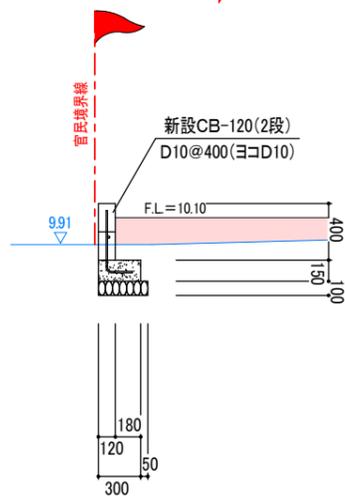

側溝工 S=1:40

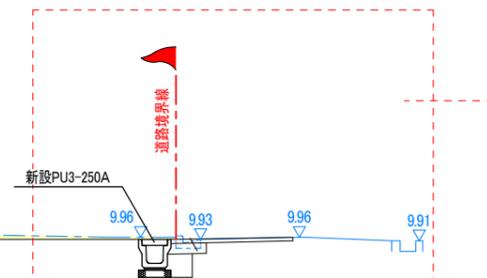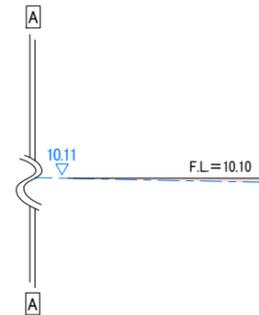


※不陸整正工を実施すること



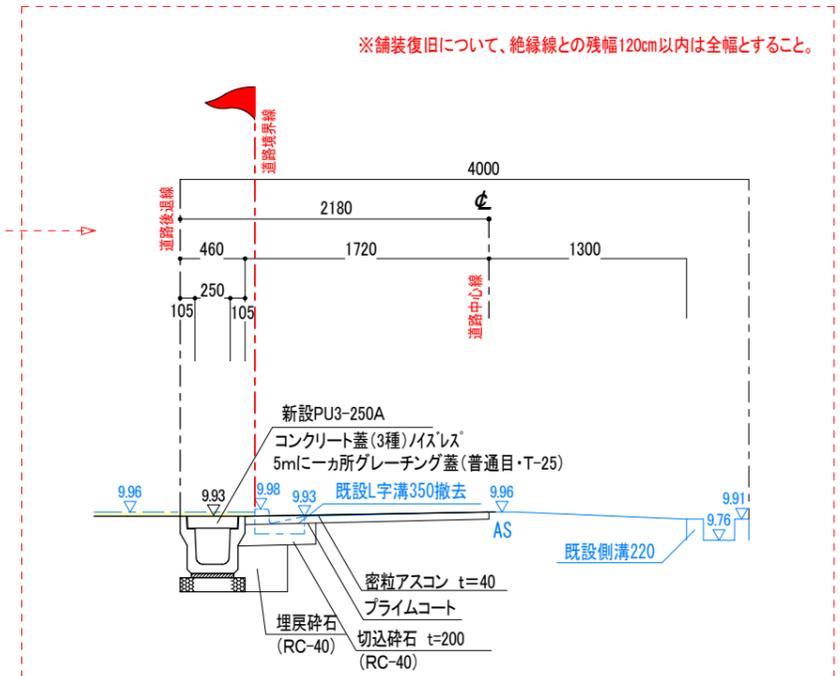


舗装復旧工 S=1:40

<既設道路>

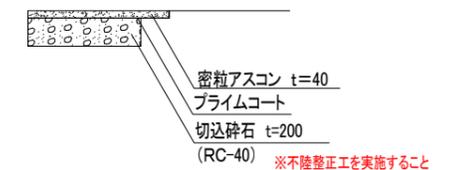

C — C S=1:50

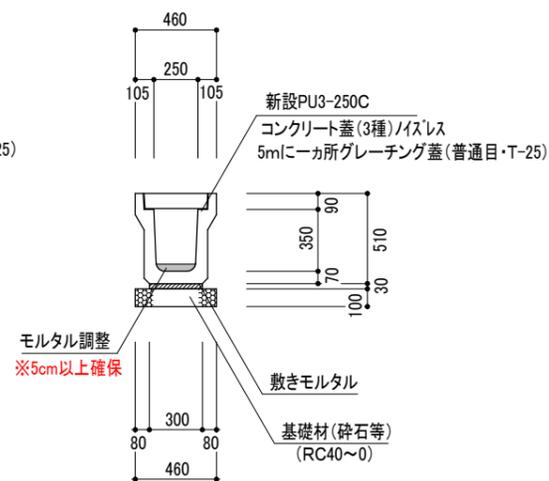
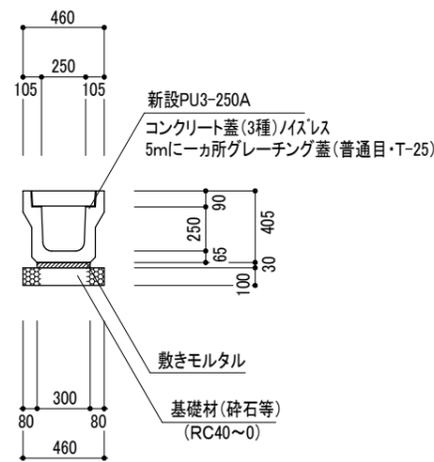
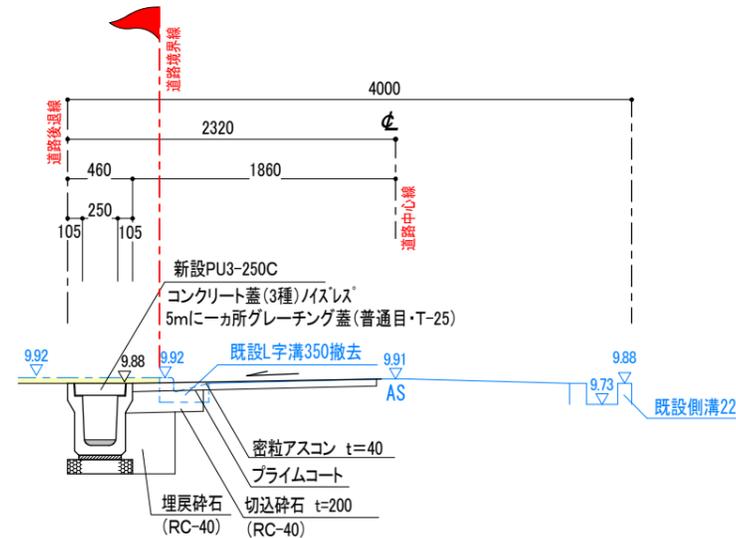


※側溝の蓋版設置については、側溝本体継目と蓋版端部を合わせること。  
 ※側溝本体および蓋については切可(但し、1/2以上とする)  
 ※側溝の蓋については、短辺で25cm以上残すこと。

鈴鹿市野町中二丁目 地内		設計図番 Pro.NO.1502
断面図 1		図面番号 A.D.I.-6
		縮尺 図示
検図	担当	製図
設計年月日 R4.1.27.		
鈴鹿市神戸本多町708番地 行政書士 田中常保		


建築承認図面

B — B S=1:100

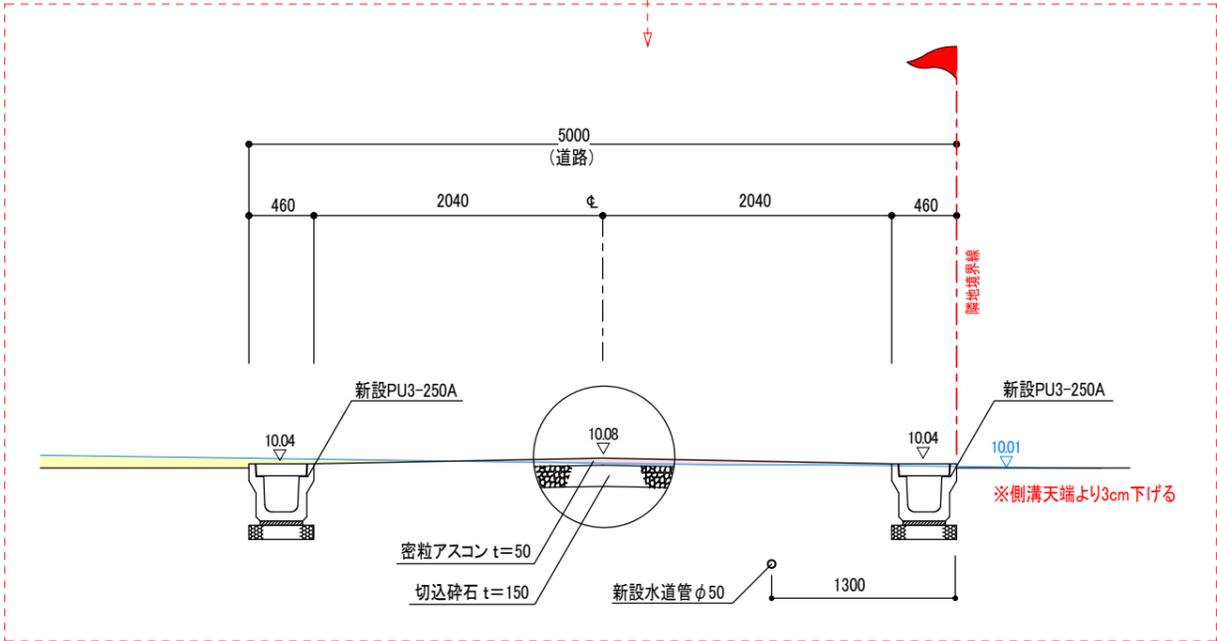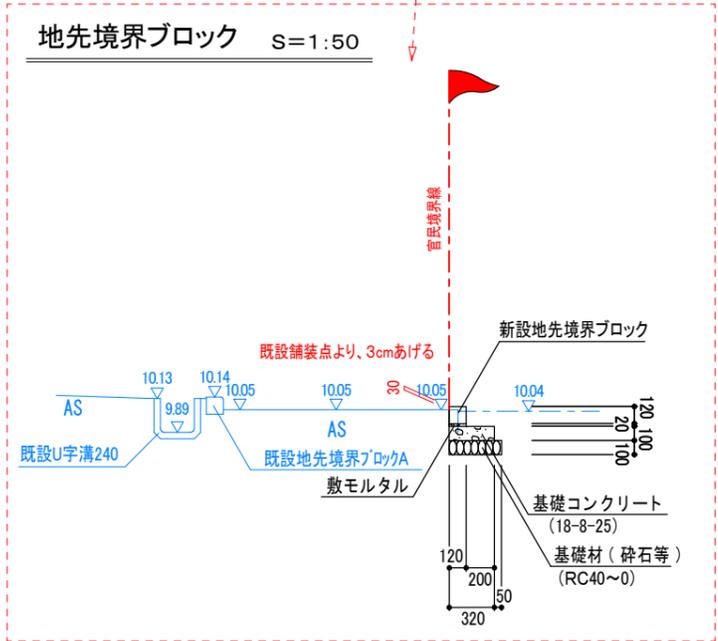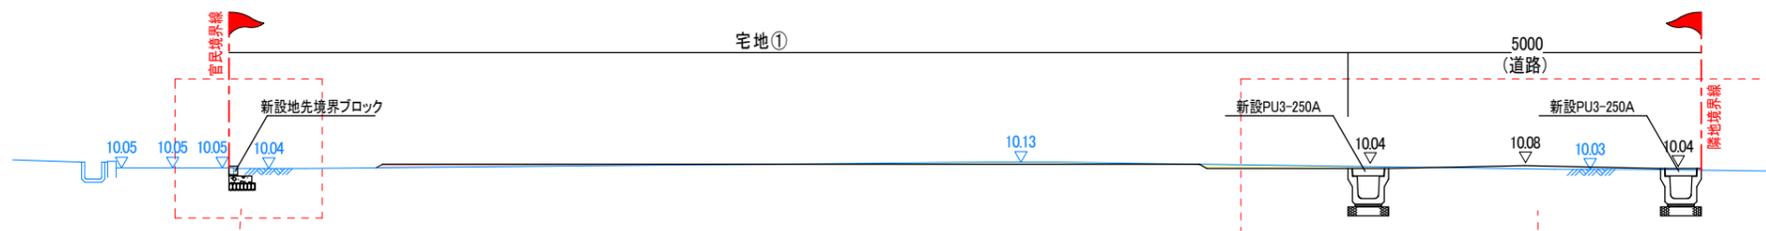





- ※ 道路側溝に面する宅地平場は側溝天端より3cm低くする事。
- ※ 平板載荷試験の値は28kg/cm<sup>3</sup>以上を確保
- ※ 舗装厚の確認について、横断部の両サイド及びセンターで下がり写真を管理すること。
- ※ 中間(路盤)検査を実施するので、鈴鹿市道路保全課と調整を行うこと。(プルフローリング及び平板載荷試験)

宅地樹詳細図 S=1:50


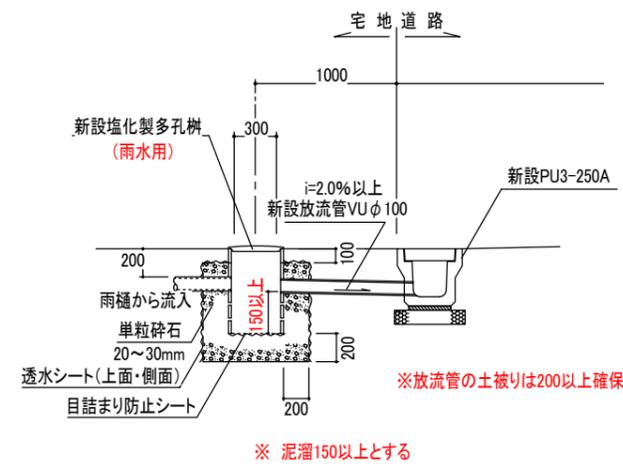


鈴鹿市野町中二丁目 地内		設計図番 Pro.NO.1502
断面図 2		図面番号 A.D.I.-7
		縮尺 図示
検図	担当	製図
鈴鹿市神戸本多町708番地		設計年月日 R4.1.27.
行政書士 田中常保		


建築承認図面

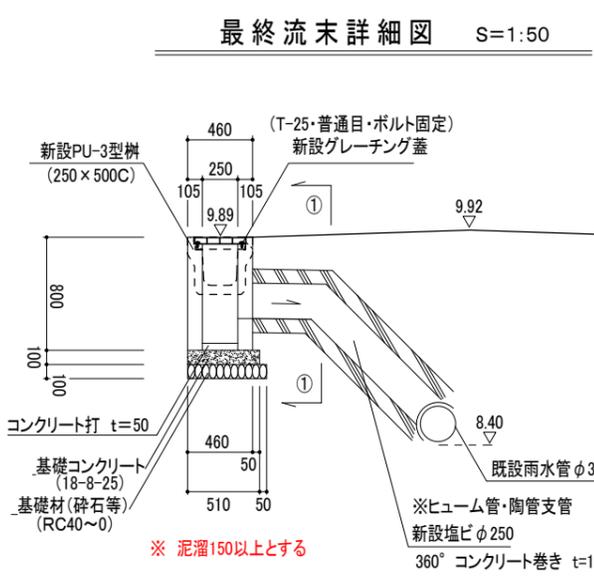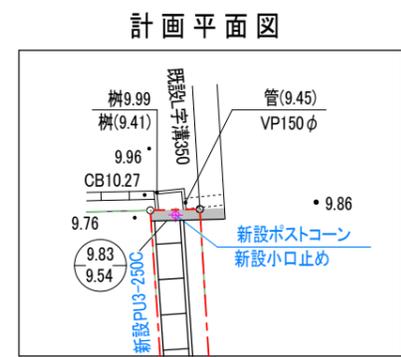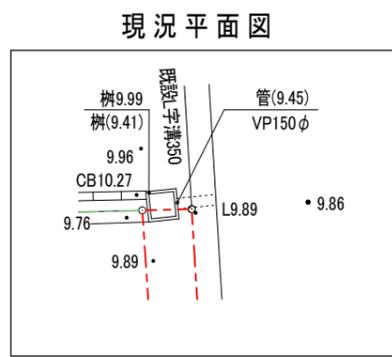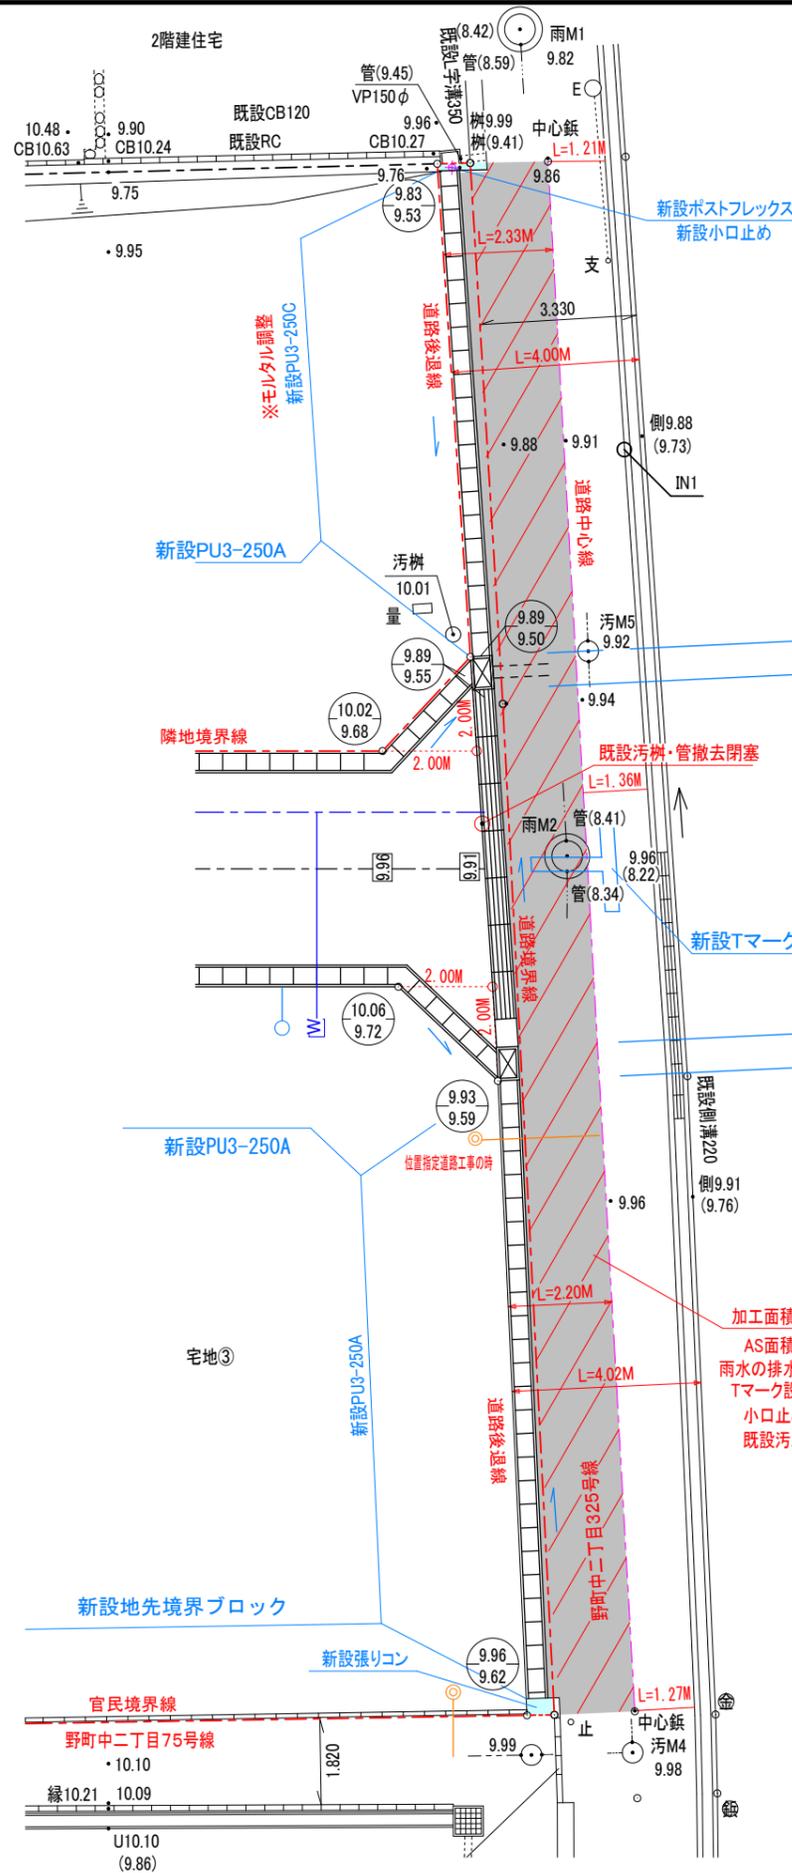


汚水樹標準図 S=1:50  
(公共ます 横型)

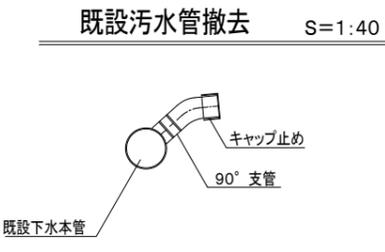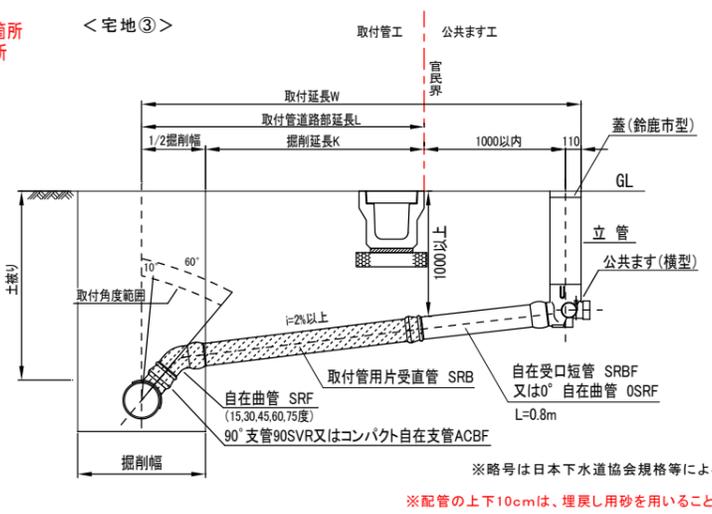


小口止め工 S=1:50

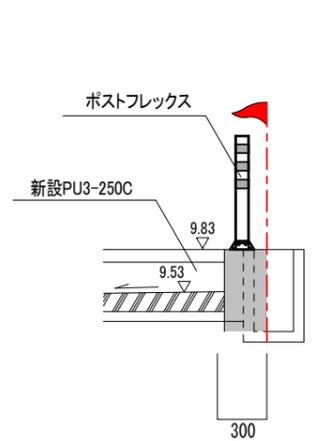


安全施設工 S=1:25

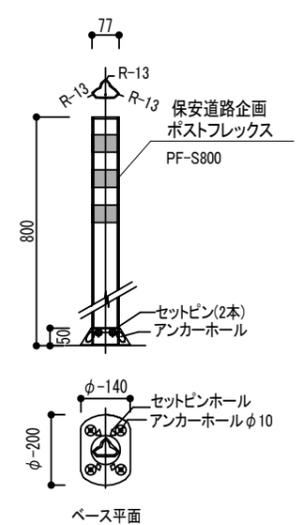

① - ① S=1:50

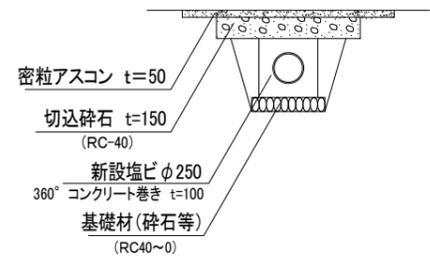


張りコンクリート工 S=1:40

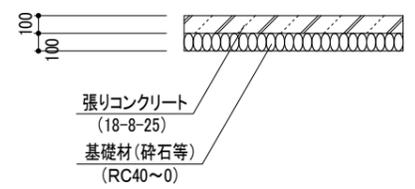

鈴鹿市野町中二丁目 地内			設計図番 Pro.NO.1502
詳細図			図面番号 A.D.I.-8
縮尺			縮尺 図示
検図	担当	製図	設計年月日 R4.1.27.
鈴鹿市神戸本多町708番地 行政書士 田中常保			

建築承認図面


### 道路縦断面図

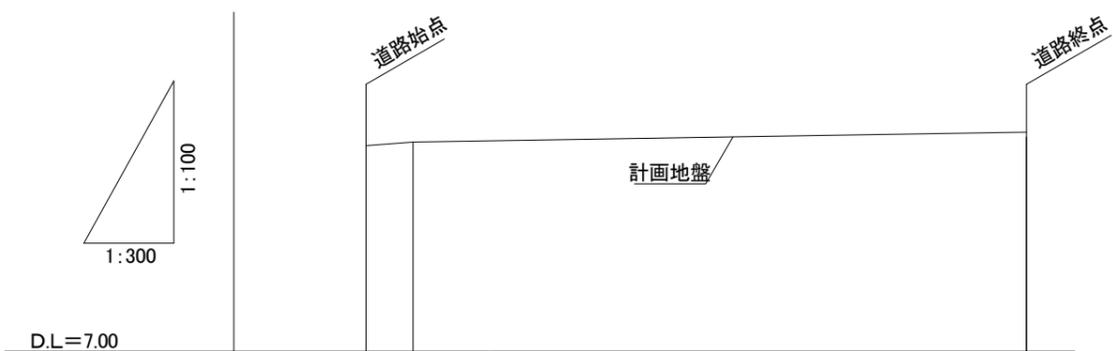

D.L.=7.00


道路勾配	L=2.0M i=2.5%		L=26.05M i=0.5%	
計画地盤高	9.91	9.96		10.10
追加距離	0.00	2.00		28.05
単距離	0.00	2.00		26.05
側点	P1	P2		P3

### 道路標準断面図 S=1:50

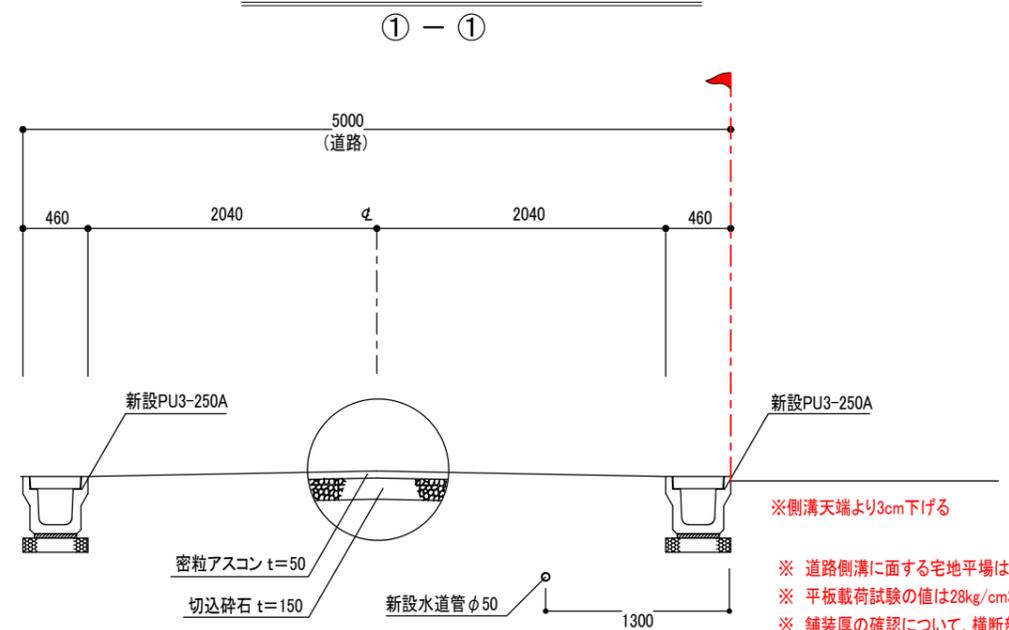


- ※ 道路側溝に面する宅地平場は側溝天端より3cm低くする事。
- ※ 平板載荷試験の値は28kg/cm3以上を確保
- ※ 舗装厚の確認について、横断部の両サイド及びセンターで下がり写真を管理すること。
- ※ 中間(路盤)検査を実施するので、鈴鹿市道路保全課と調整を行うこと。(プルフローリング及び平板載荷試験)


### 側溝工 S=1:40

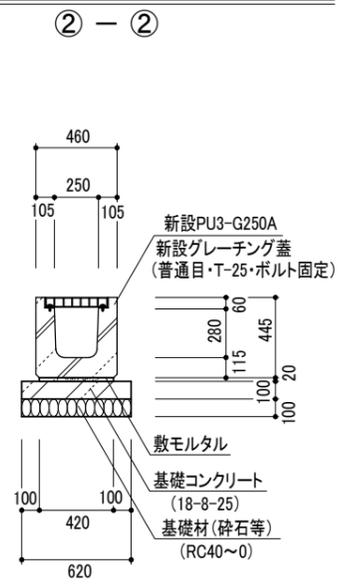


### 地先境界ブロック S=1:40

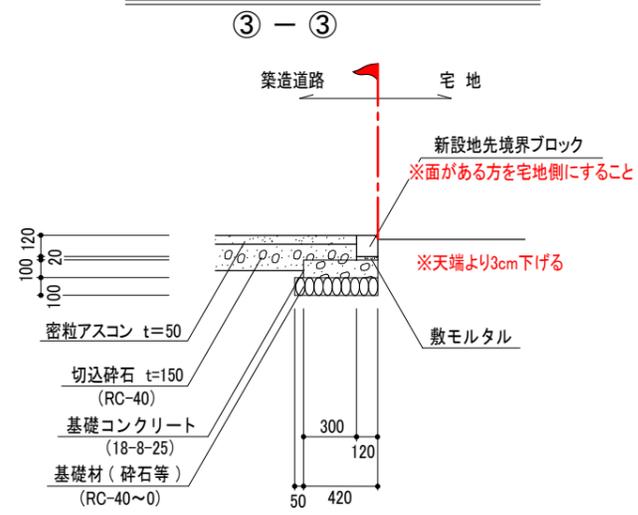

### 舗装工 S=1:40

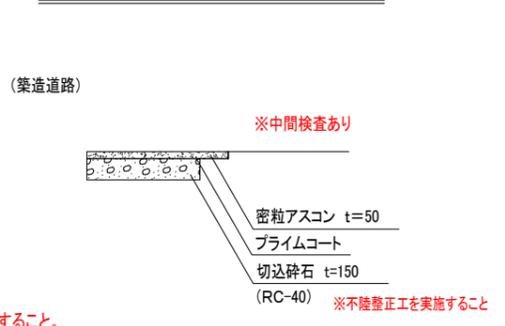

### 側溝端部処理工 S=1:50

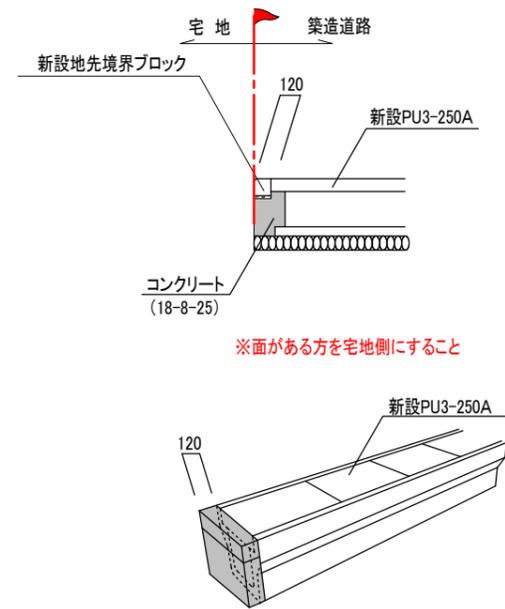

鈴鹿市野町中二丁目 地内			設計図番 Pro.NO.1502
道路縦断面図			図面番号 A.D.I.-9
			縮尺 図示
検図	担当	製図	設計年月日 R4.1.27.
鈴鹿市神戸本多町708番地 行政書士 田中常保			

建築承認図面