



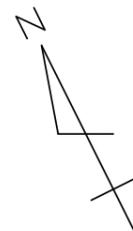



敷地測量図 S=1:200

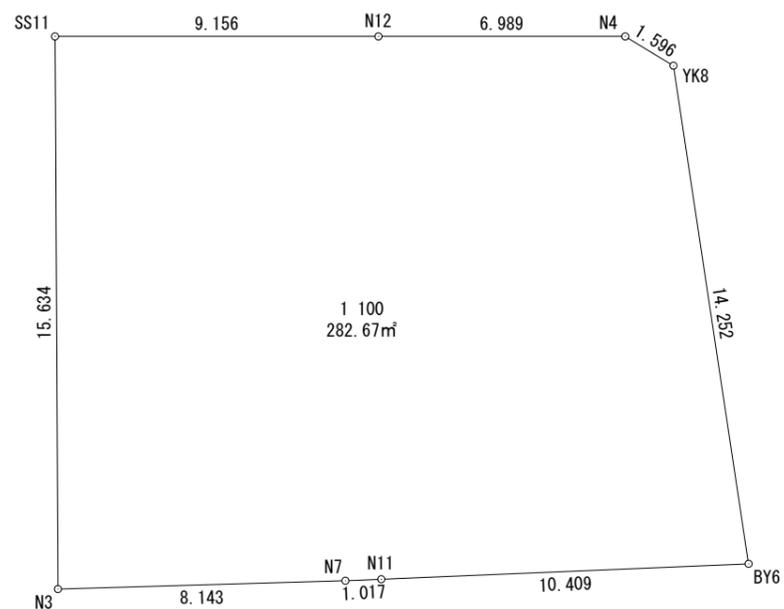

求積表

地番	1 100	Xn	Yn	Yn+1-Yn-1	Xn · (Yn+1-Yn-1)
N0					
N3		1008.954	980.544	0.481	485.306874
N7		1005.530	987.932	8.316	8361.987480
N11		1005.115	988.860	10.428	10481.339220
BY6		1000.862	998.360	13.889	13900.972318
YK8		1014.421	1002.749	3.537	3588.007077
N4		1015.771	1001.897	-7.105	-7217.052955
N12		1018.892	995.644	-14.446	-14718.913832
SS11		1022.980	987.451	-15.100	-15446.998000
合計					-565.351818
合計面積					282.6759090
地積					282.67 m <sup>2</sup>

鈴鹿市庄野町 敷地測量			設計図番 Pro.NO.
敷地測量図			図面番号 A.D.-
			縮尺 1:200
検図	担当	製図	設計年月日 R.4.10.24
鈴鹿市神戸本多町708番地 行政書士 田中常保			

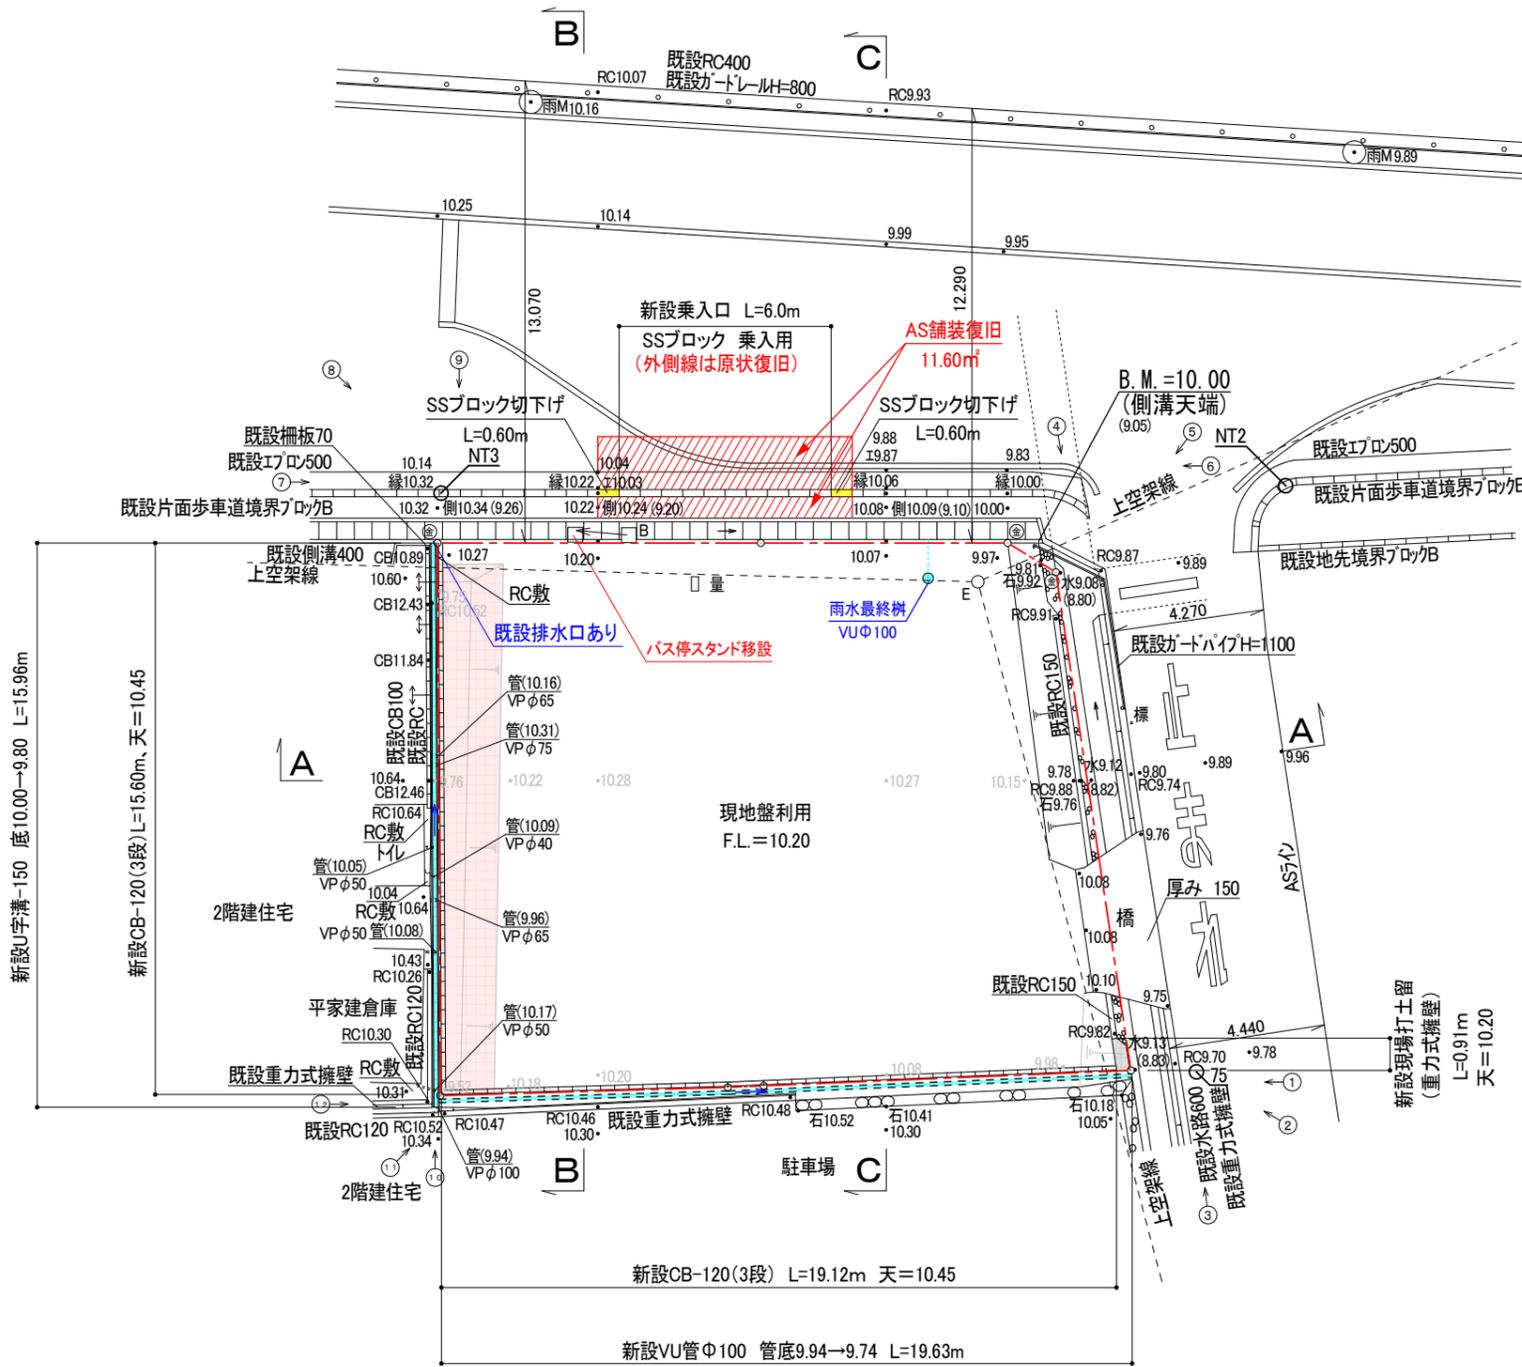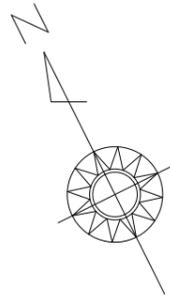

筆界点	境界標の種類
⑤	金属プレート

凡 例	
E	電 柱
標	標 識
雨	雨 水
M	マンホール
量	量 水 器
B	バ ス 停


点 名	X座標	Y座標	備 考
NT2	1013.707	1009.662	青座銀
NT3	1024.196	988.173	青座銀
75	999.997	1000.000	青座銀

凡 例


・10.00・10.00	現況地盤高
	盛土部分
	切土部分
	AS舗装復旧

鈴鹿市庄野町 敷地測量		設計図番 Pro.NO.
造成計画平面図		図面番号 A.D.-
		縮 尺 1:200
検図	担当	製図
		設計年月日 R.4.10.24
鈴鹿市神戸本多町708番地 行政書士 田 中 常 保		


A — A S=1:100

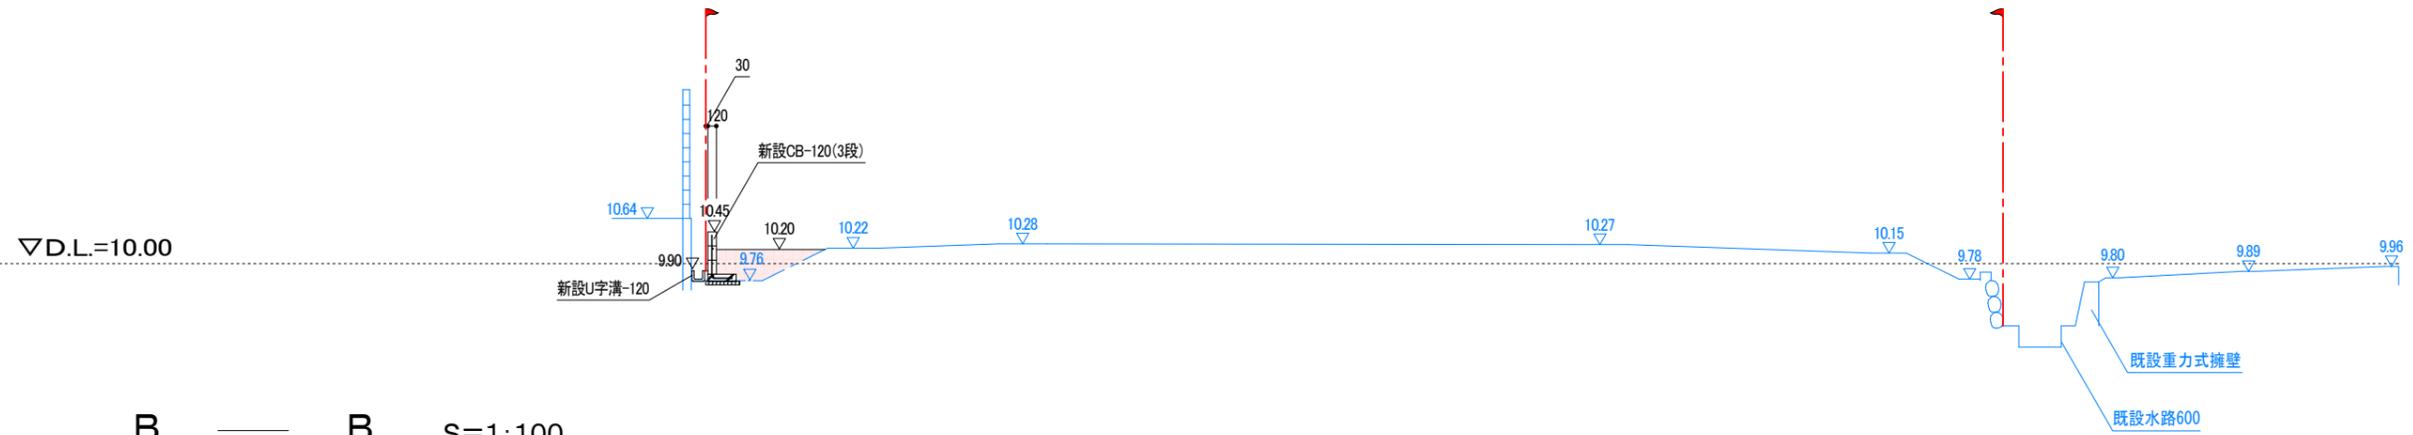

B — B S=1:100

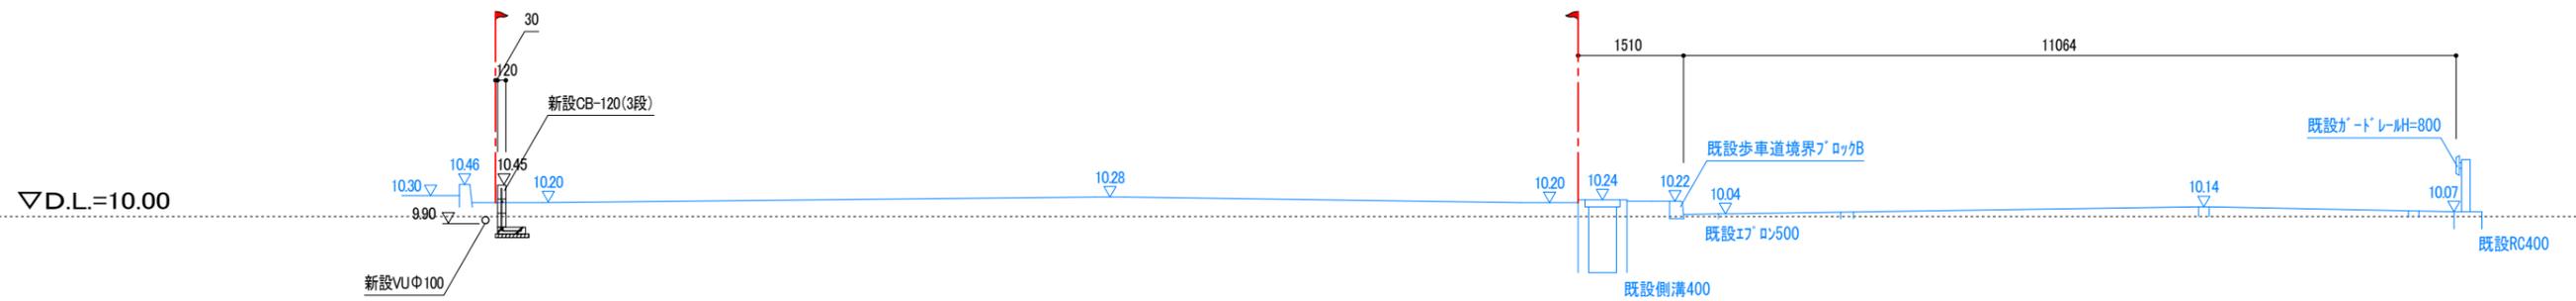

C — C S=1:100

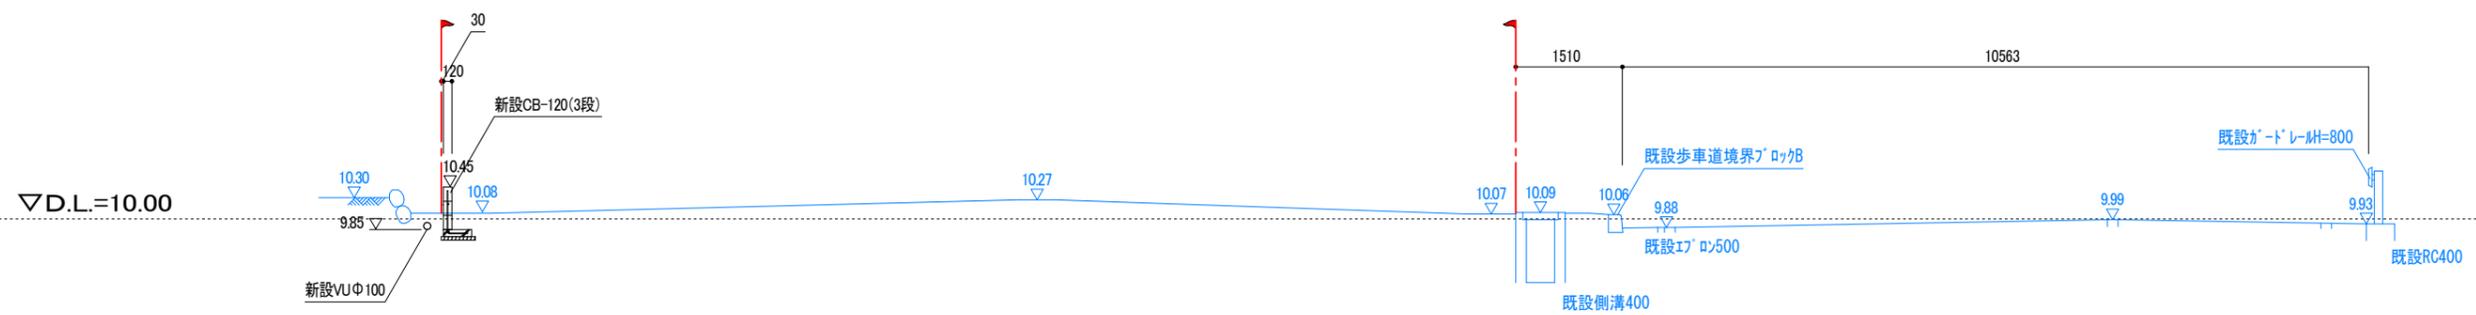


..... 切土部分  
 ..... 盛土部分

鈴鹿市庄野町 敷地測量			設計図番 Pro.NO.
断面図			図面番号 A.D.-
			縮尺 1:100
検図	担当	製図	設計年月日 R.4.10.24
鈴鹿市神戸本多町708番地 行政書士 田中常保			

# 乗入口詳細図


断面図 S=1/50

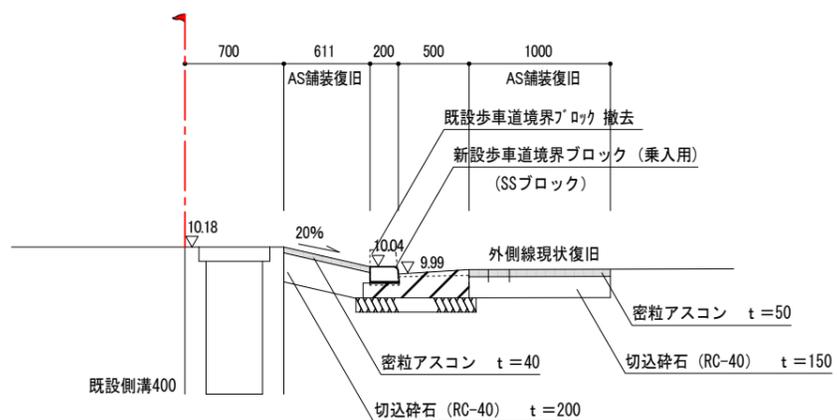


正面図 S=1/100



C B 積み工 S=1:50

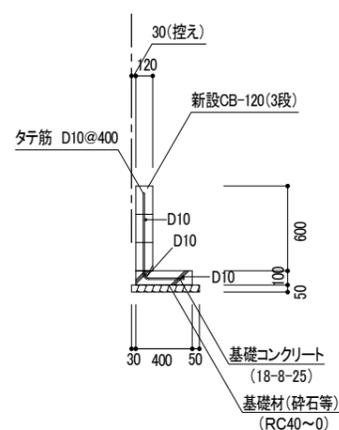

宅地樹詳細図 S=1/30

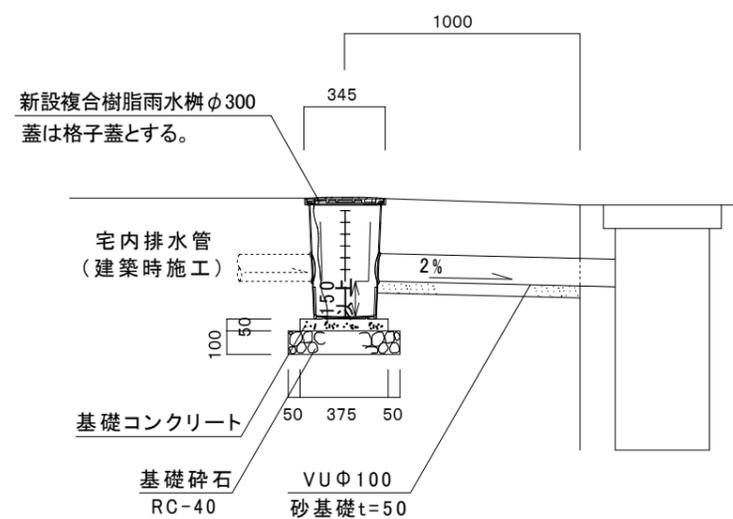

鈴鹿市庄野町 敷地測量		設計図番 Pro.NO.
詳細図		図面番号 A.D.-
		縮尺 図示
検図	担当	製図
		設計年月日 R.4.10.24
鈴鹿市神戸本多町708番地 行政書士 田中 常保		