
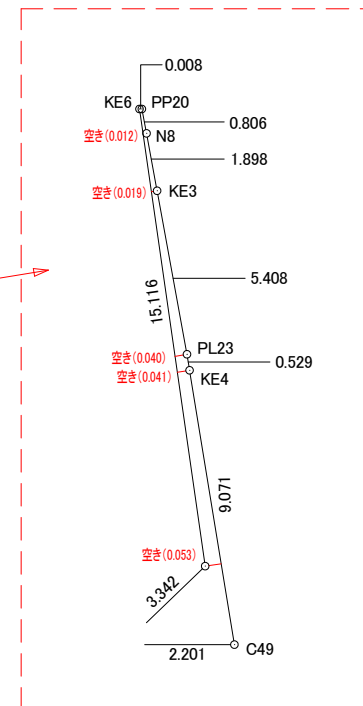
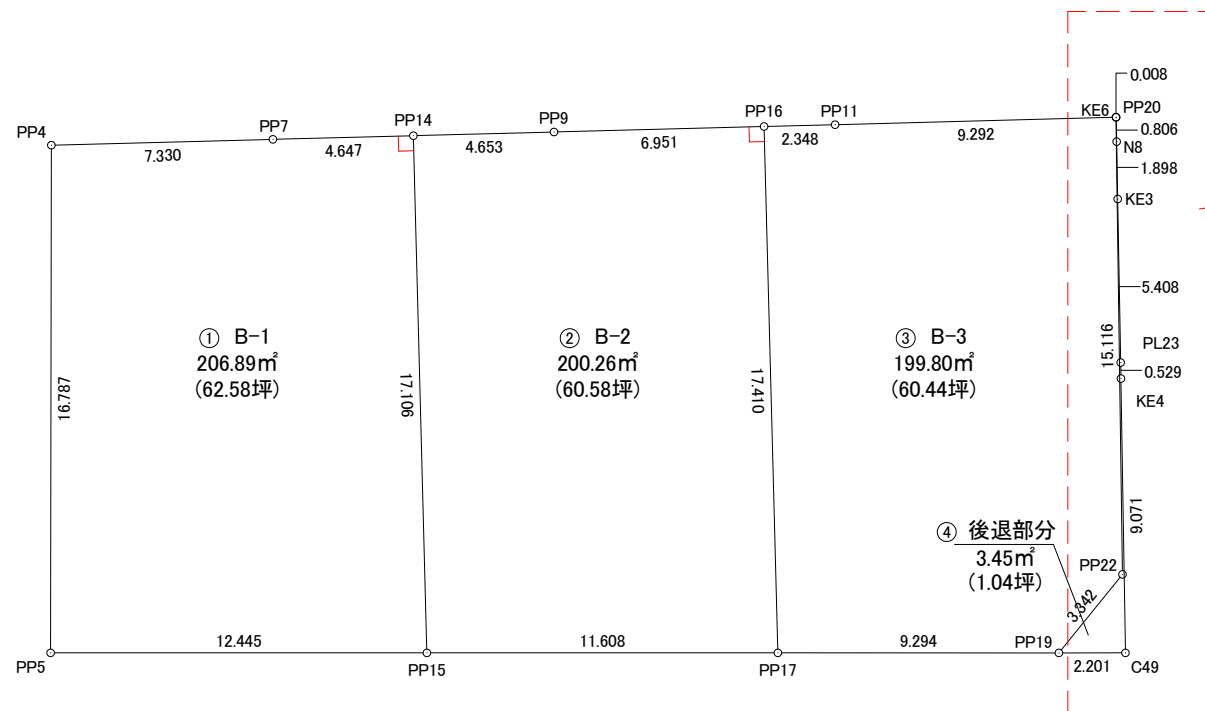


区割計画平面図 S=1:250

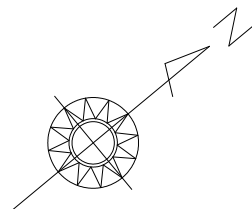

求積表

地 番 ① B-1				
NO	X _n	Y _n	X _n ・(Y _{n+1} -Y _{n-1})	距離
PP4	527.690	495.988	-4188.803220	7.330
PP7	533.331	500.668	4078.382157	4.647
PP14	536.908	503.635	8661.399856	17.106
PP15	525.985	516.800	2614.671435	12.445
PP5	516.618	508.606	-10751.853816	16.787
合 計			413.796412	
合 計 面積			206.8982060	
地 積			206.89	m²

地 番 ② B-2				
NO	X _n	Y _n	X _n ・(Y _{n+1} -Y _{n-1})	距離
PP14	536.908	503.635	-5473.240152	4.653
PP9	540.489	506.606	4004.483001	6.951
PP16	545.839	511.044	9736.130243	17.410
PP17	534.722	524.443	3077.859832	11.608
PP15	525.985	516.800	-10944.695880	17.106
合 計			400.537044	
合 計 面積			200.2685220	
地 積			200.26	m²

地 番 ③ B-3				
NO	X _n	Y _n	X _n ・(Y _{n+1} -Y _{n-1})	距離
PP16	545.839	511.044	-6494.392422	2.348
PP11	547.645	512.545	4070.097640	9.292
KE6	554.798	518.476	9681.225100	15.116
PP22	545.010	529.995	6587.535870	3.342
PP19	541.717	530.563	-3007.612784	9.294
PP17	534.722	524.443	-10437.238718	17.410
合 計			399.614686	
合 計 面積			199.8073430	
地 積			199.80	m²




地 番 ④ 後退部分				
NO	X _n	Y _n	X _n ・(Y _{n+1} -Y _{n-1})	距離
PP20	554.804	518.481	-345.088088	0.008
KE6	554.798	518.476	6387.944172	15.116
PP22	545.010	529.995	6587.535870	3.342
PP19	541.717	530.563	1092.643189	2.201
C49	543.374	532.012	-2974.972650	9.071
KE4	549.234	525.088	-4024.786752	0.529
PL23	549.576	524.684	-2494.525464	5.408
KE3	553.062	520.549	-3089.404332	1.898
N8	554.285	519.098	-1146.261380	0.806
合 計			-6.915435	
合 計 面積			3.4577175	
地 積			3.45	m²

総合計地積	610.40 m²
-------	-----------

鈴鹿市稲生西二丁目 地内			設計図番 Pro.NO.1352
区 割 計 画 平 面 図			図面番号 A.D.I-
			縮 尺 1:250
検図	担当	製図	設計年月日 H.29.10.5.
鈴鹿市神戸本多町708番地			
行政書士 田 中 常 保			


承認図面

計画平面図 S=1:250

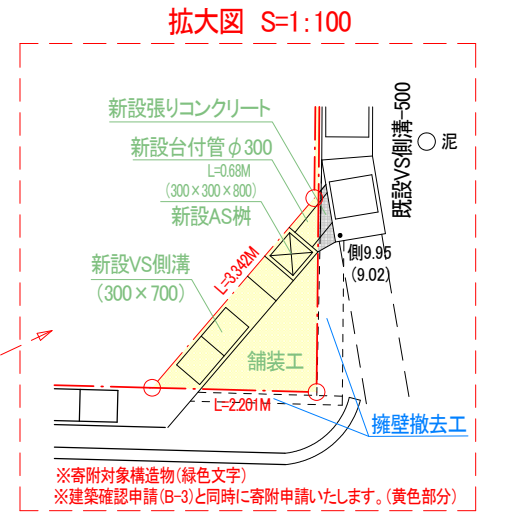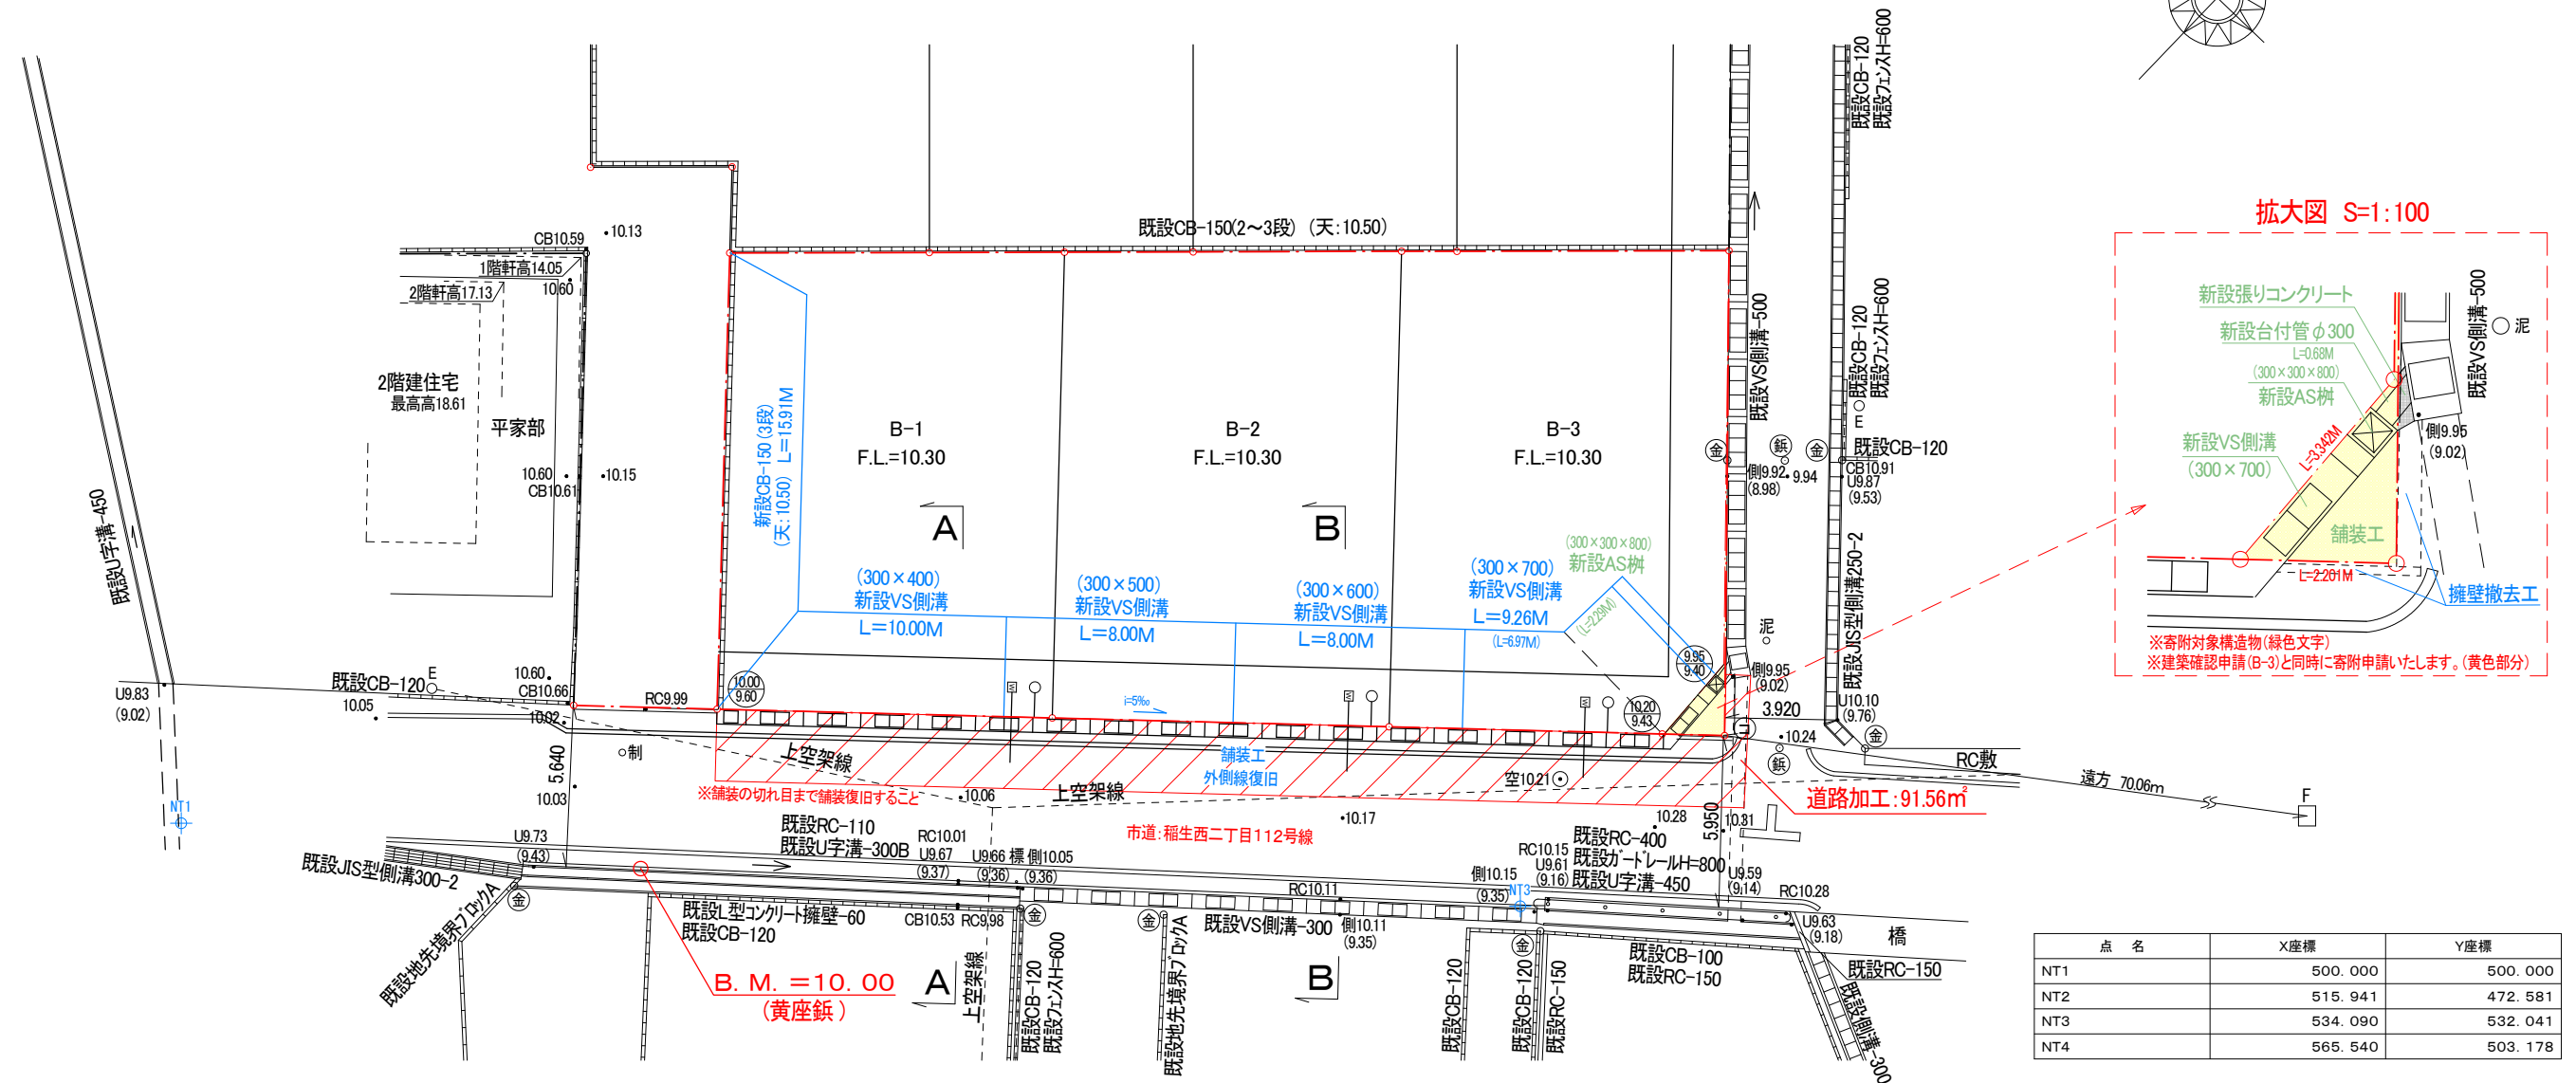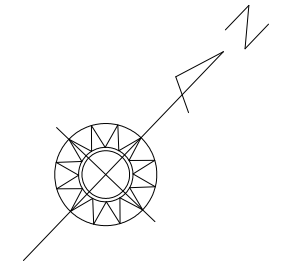



点 名	X座標	Y座標
NT1	500.000	500.000
NT2	515.941	472.581
NT3	534.090	532.041
NT4	565.540	503.178

凡 例		
E	電 柱	
制	制 水 弁	
泥	泥 吐 弁	
F	消 火 栓	
D	デ リ ネ タ	
空	空 気 弁	

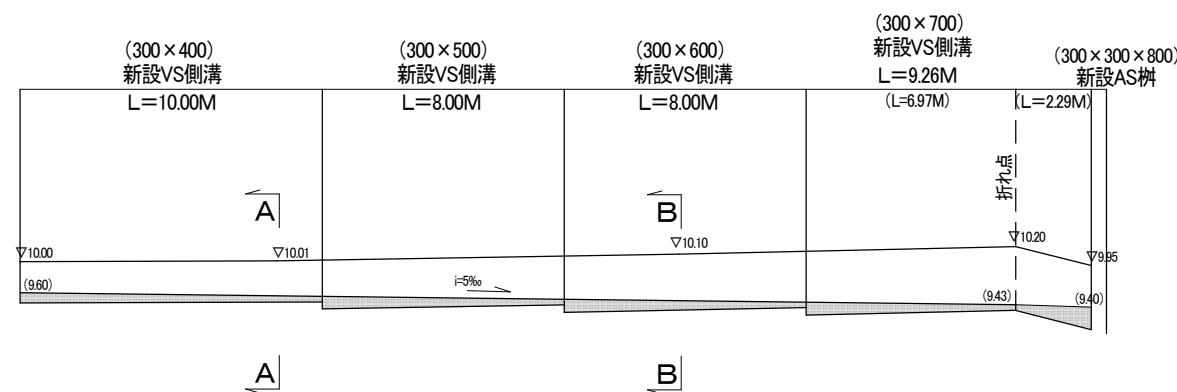

鈴鹿市稲生西二丁目 地内			設計図番 Pro.NO.1352
計 画 平 面 図			図面番号 A.D.I-
			縮 尺 1:250
検 図	担 当	製 図	設計年月日 H.29.10.5.
鈴鹿市神戸本多町708番地			
行政書士 田 中 常 保			


承認図面

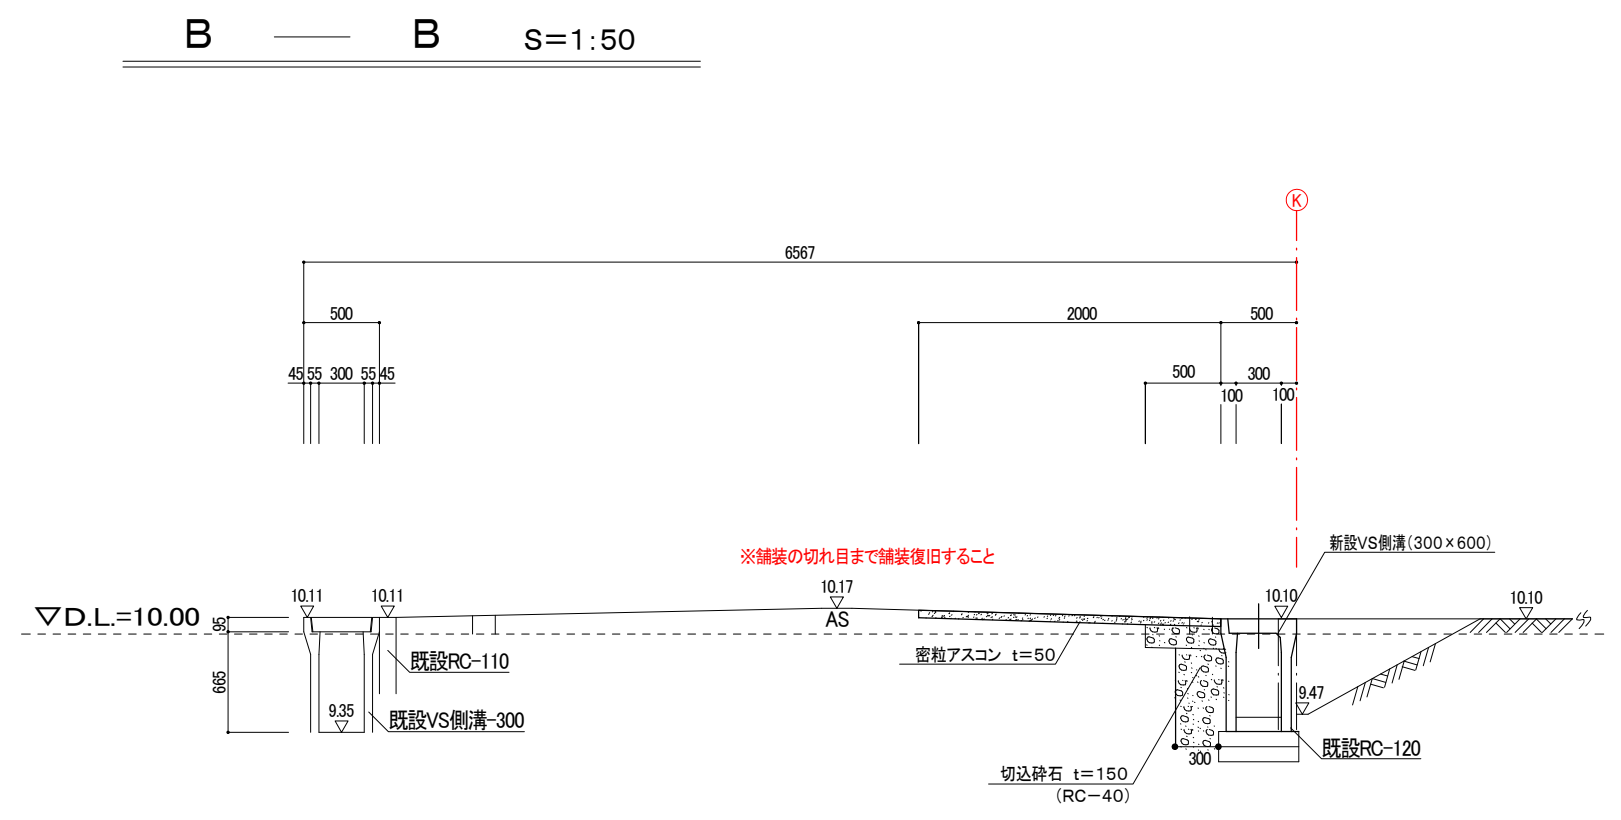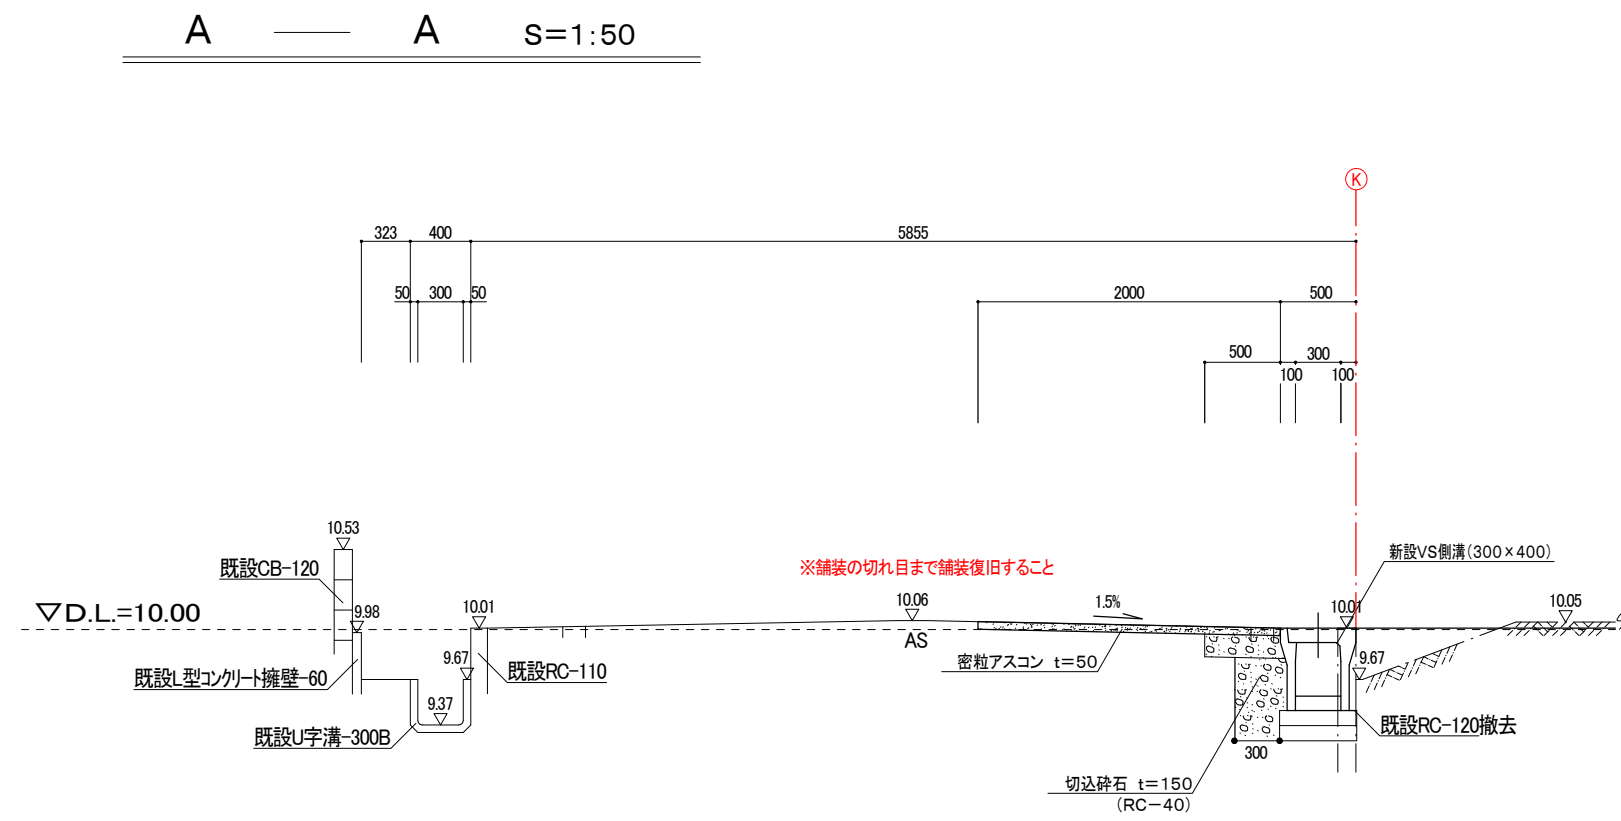


鈴鹿市稲生西二丁目 地内			設計図番 Pro.NO.1352
断面図			図面番号 A.D.I-
			縮尺 1:50
検図	担当	製図	設計年月日 H.29.10.5.
鈴鹿市神戸本多町708番地 行政書士 田中 常保			

承認図面


ブロック積み工 S=1:40

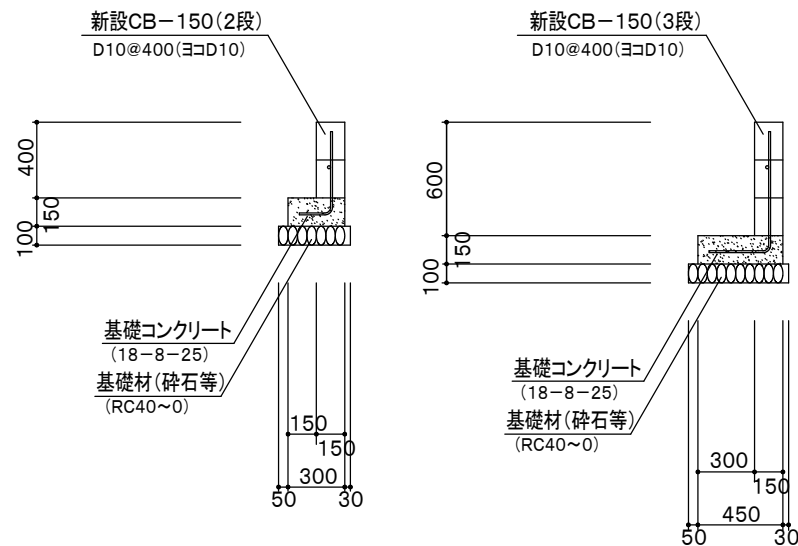


流末詳細図 S=1:40

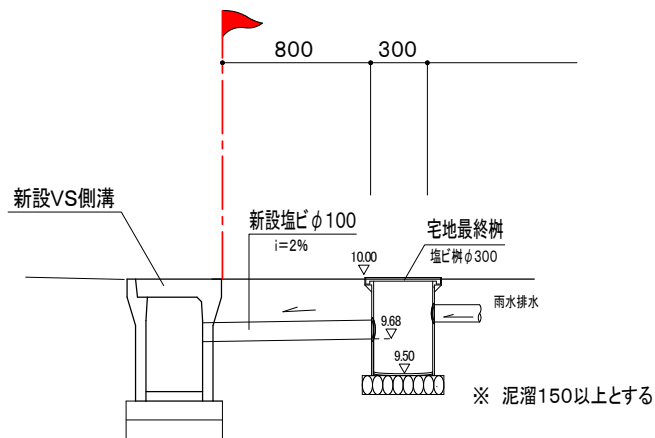


最終流末詳細図 S=1:40

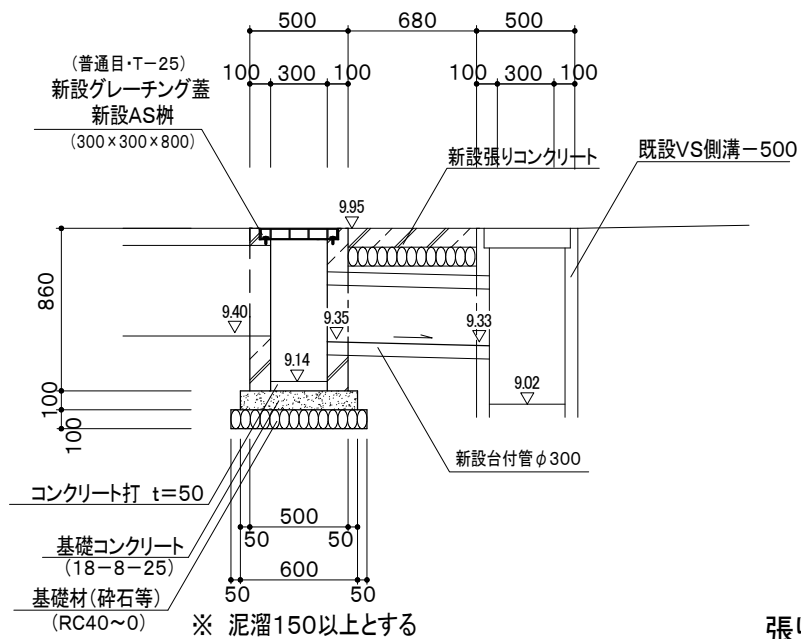


台付管工 S=1:30

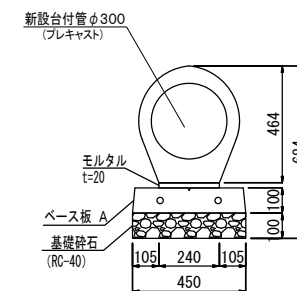


張りコンクリート工 S=1:40

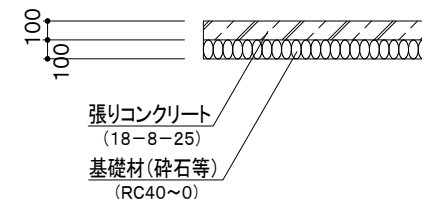

側溝工 S=1:40

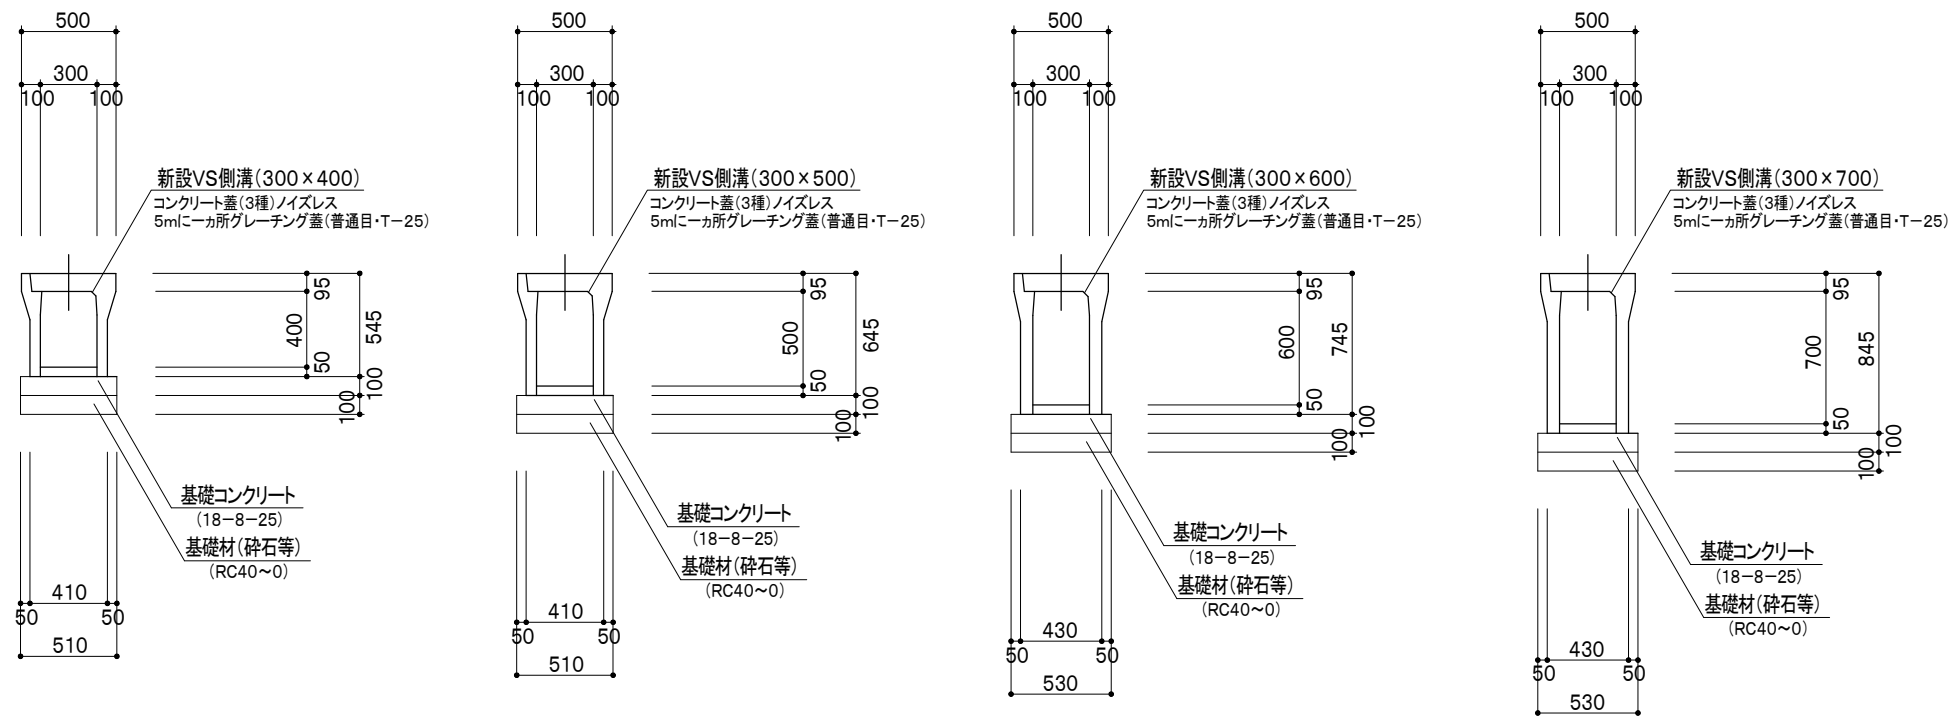

舗装工 S=1:40

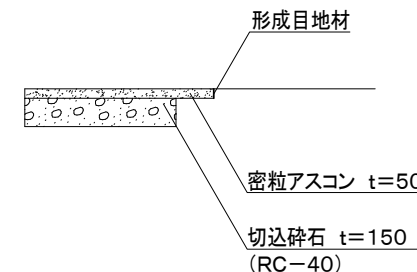

鈴鹿市稲生西二丁目 地内			設計図番 Pro.NO.1352
詳細図			図面番号 A.D.I-
			縮尺 1:40
検図	担当	製図	設計年月日 H.29.10.5.
鈴鹿市神戸本多町708番地			
行政書士 田中常保			

承認図面