


土地利用計画平面図 S=1:200

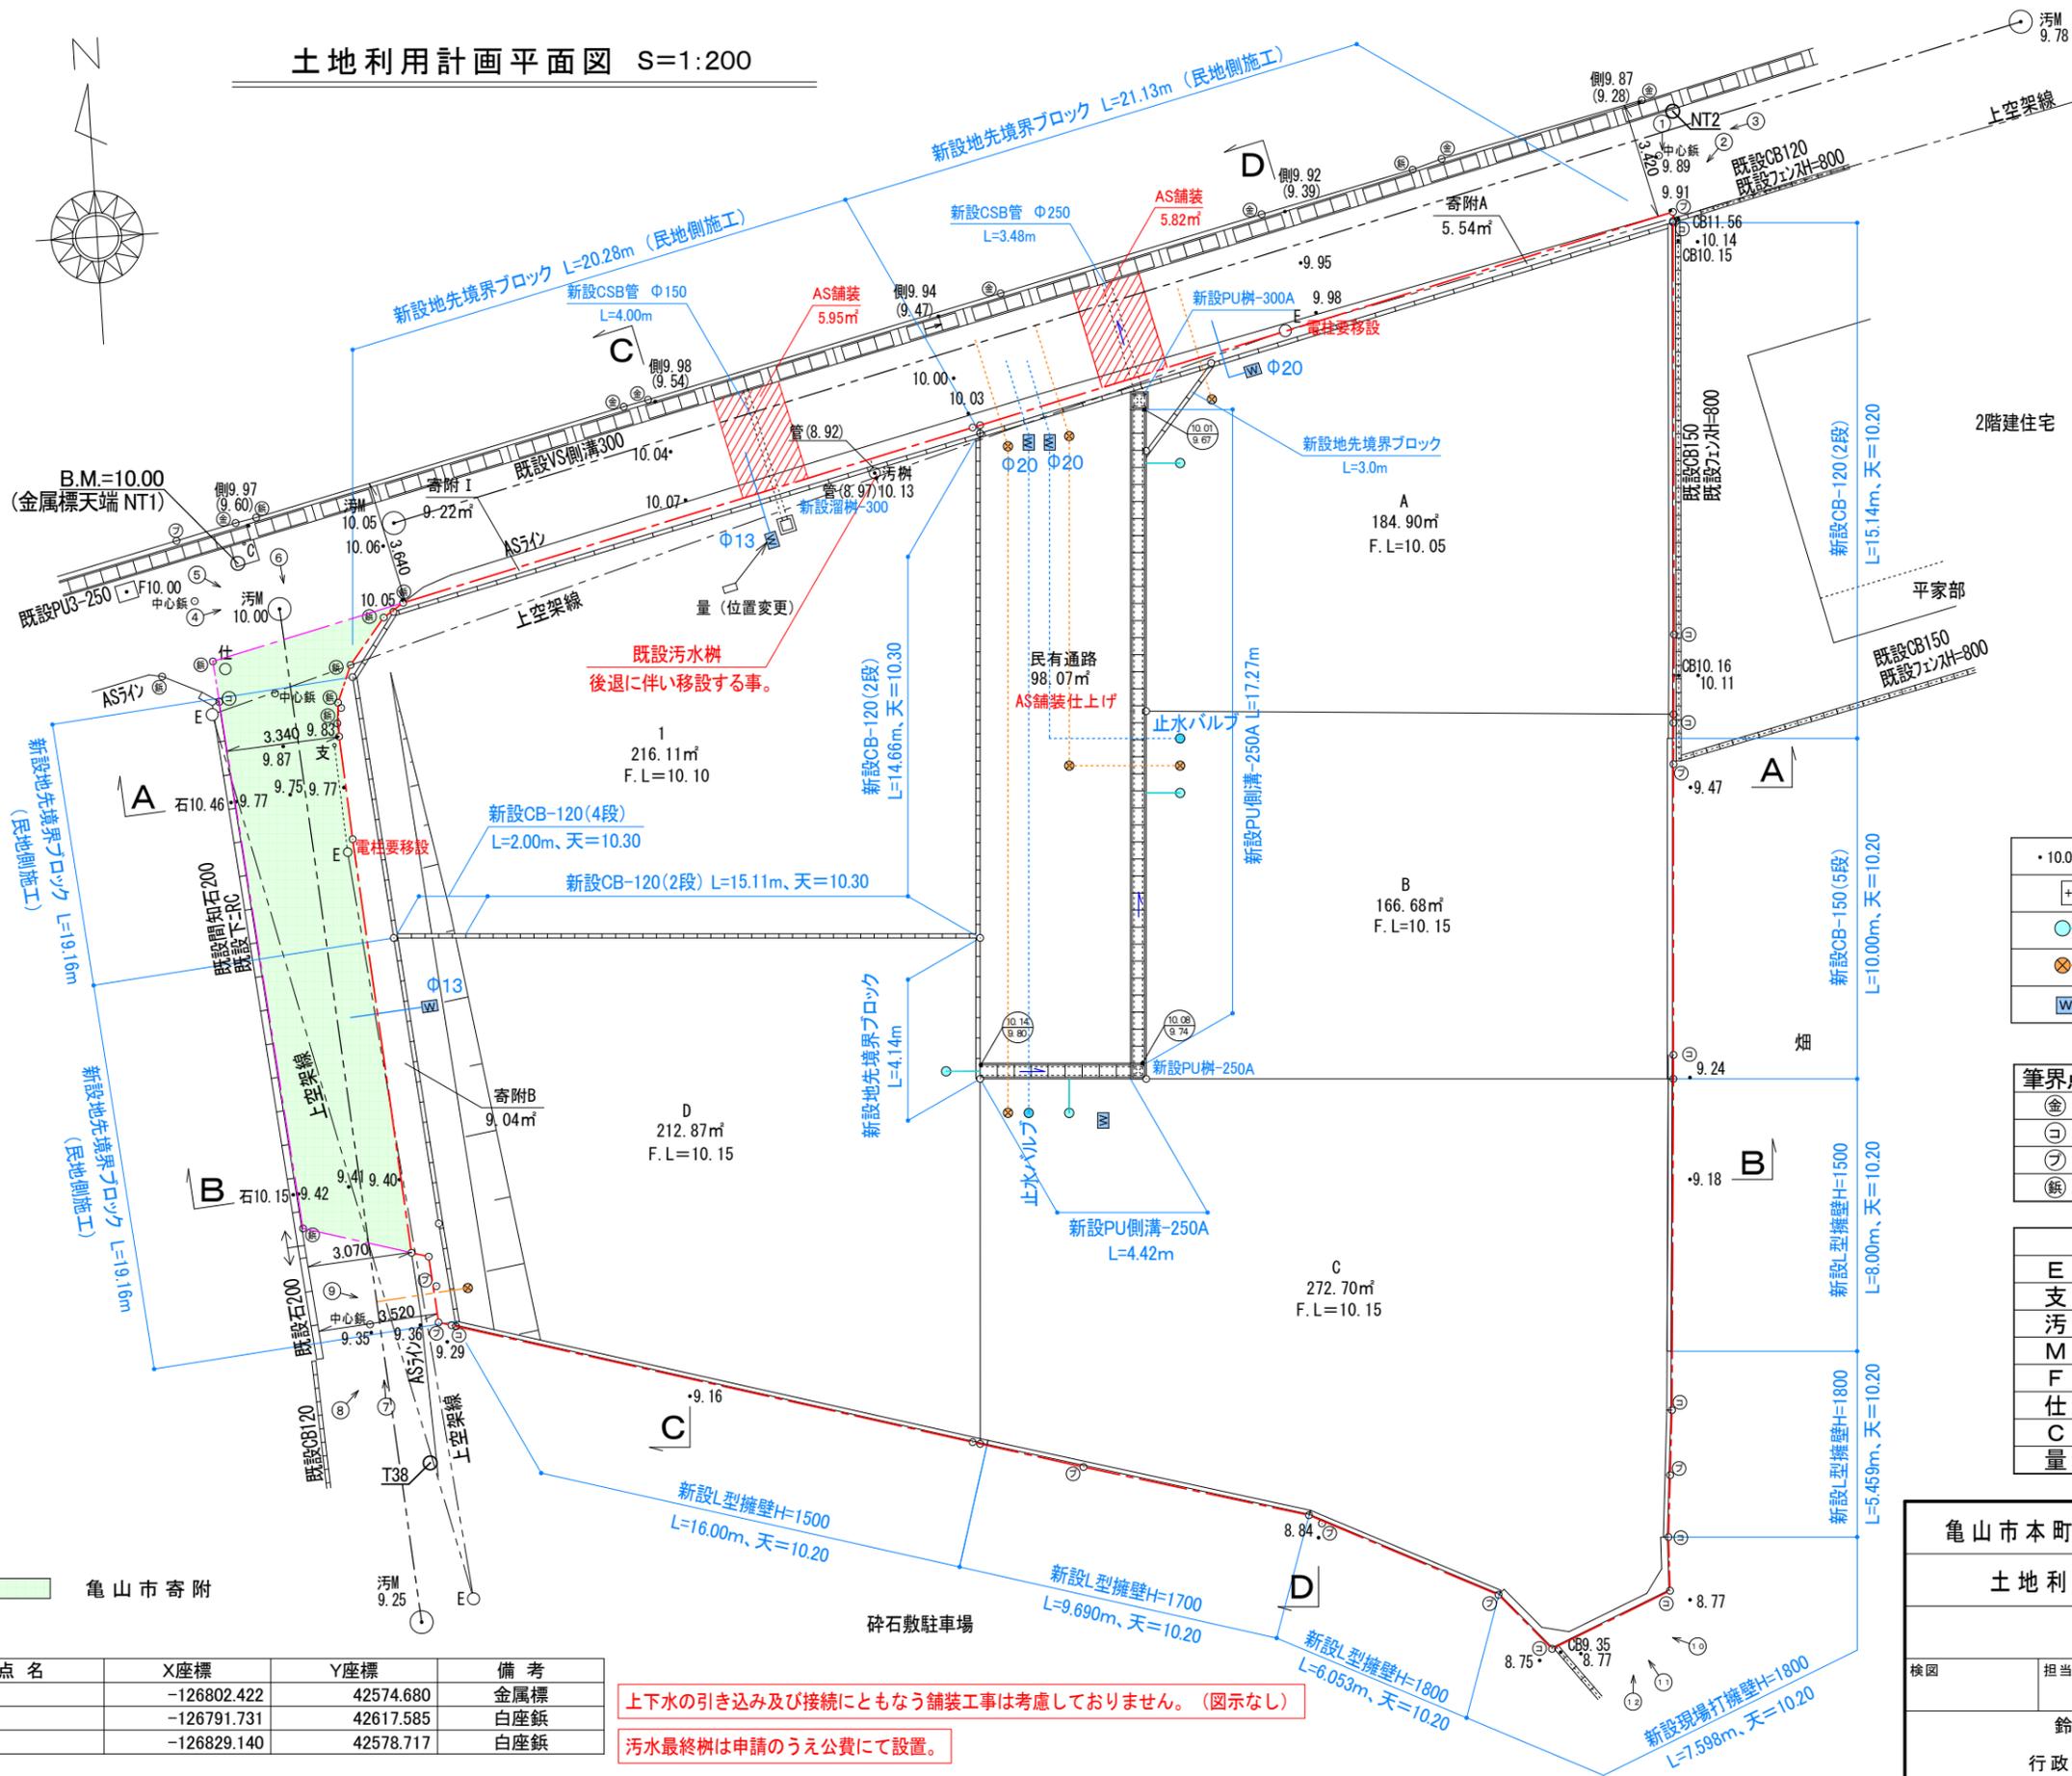

凡例

・ 10.00	現況地盤高
+10.00	計画地盤高
○ (Wφ100)	新設雨水樹
⊗ (Wφ100)	新設汚水樹
W	新設給水管 φ13、φ20

筆界点 境界標の種類

⊕	金属プレート
⊖	コンクリート杭
⊗	プラスチック杭
⊘	鉄杭

凡例

E	電柱
支	支線
汚	汚水
M	マンホール
F	消火栓
仕	仕切弁
C	カーブミラー
量	量水器

点名	X座標	Y座標	備考
NT1	-126802.422	42574.680	金属標
NT2	-126791.731	42617.585	白座鋸
T38	-126829.140	42578.717	白座鋸

上下水の引き込み及び接続にともなう舗装工事は考慮していません。(図示なし)
 汚水最終樹は申請のうえ公費にて設置。

亀山市本町四丁目 敷地測量		設計図書 Pro.NO.
土地利用計画平面図		図面番号 A.D.-4-10
		縮尺 1:200
検図	担当	製図
		設計年月日 R5.2.13
鈴鹿市神戸本多町708番地 行政書士 田中常保		