


実測平面図

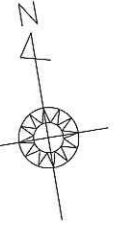

座標求積表

地番	45		
測点	X _n	Y _n	(X _{n+1} - X _{n-1}) Y _n
HA1	-119890.159	54331.905	-1285818.863730
HA2	-119916.058	54327.926	-2360548.384700
HA3	-119933.609	54326.214	-1022527.999908
HA4	-119934.880	54336.613	1986546.571280
HA5	-119897.049	54343.199	2308933.839112
HA6	-119892.392	54343.603	374427.424670
		倍面積	1012.586724
		面積	506.2933620
		地積	506.29 m ²
		坪数	153.15
		合計	506.2933620

座標一覧表

測点名	X座標	Y座標
HT1	-119929.375	54320.903
HT2	-119892.166	54326.497
HT3	-119940.946	54346.828

境界標写真一覧



HA1 コンクリート杭 (新設杭)


HA2 コンクリート杭 (新設杭)

HA3 金属鋲 (新設杭)

HA4 コンクリート杭 (新設杭)

HA5 コンクリート杭 (新設杭)

HA6 金属標 (新設杭)

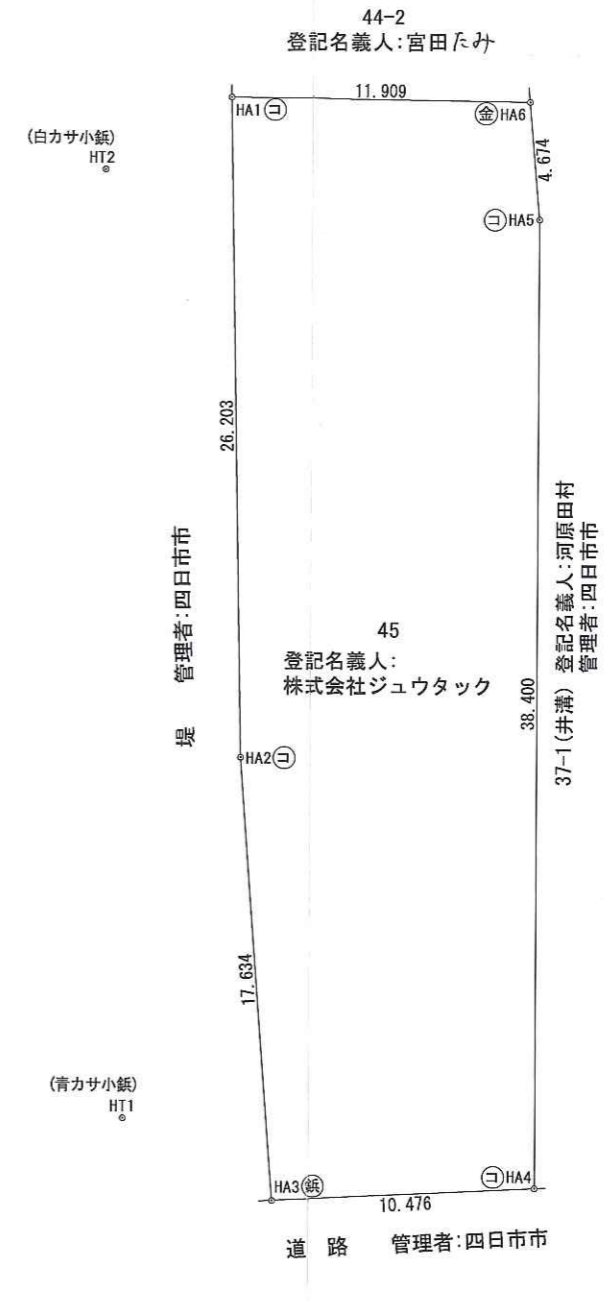

境界点	境界標の種類
⊖	コンクリート杭
⊕	金属標
⊗	金属鋲
⊚	プラスチック杭
⊘	刻み

所在	四日市市河原田町字川西
作製者	四日市市久保田一丁目6番47号 土地家屋調査士 岡本 博人
作製年月日	平成29年7月14日
縮尺	1/300