
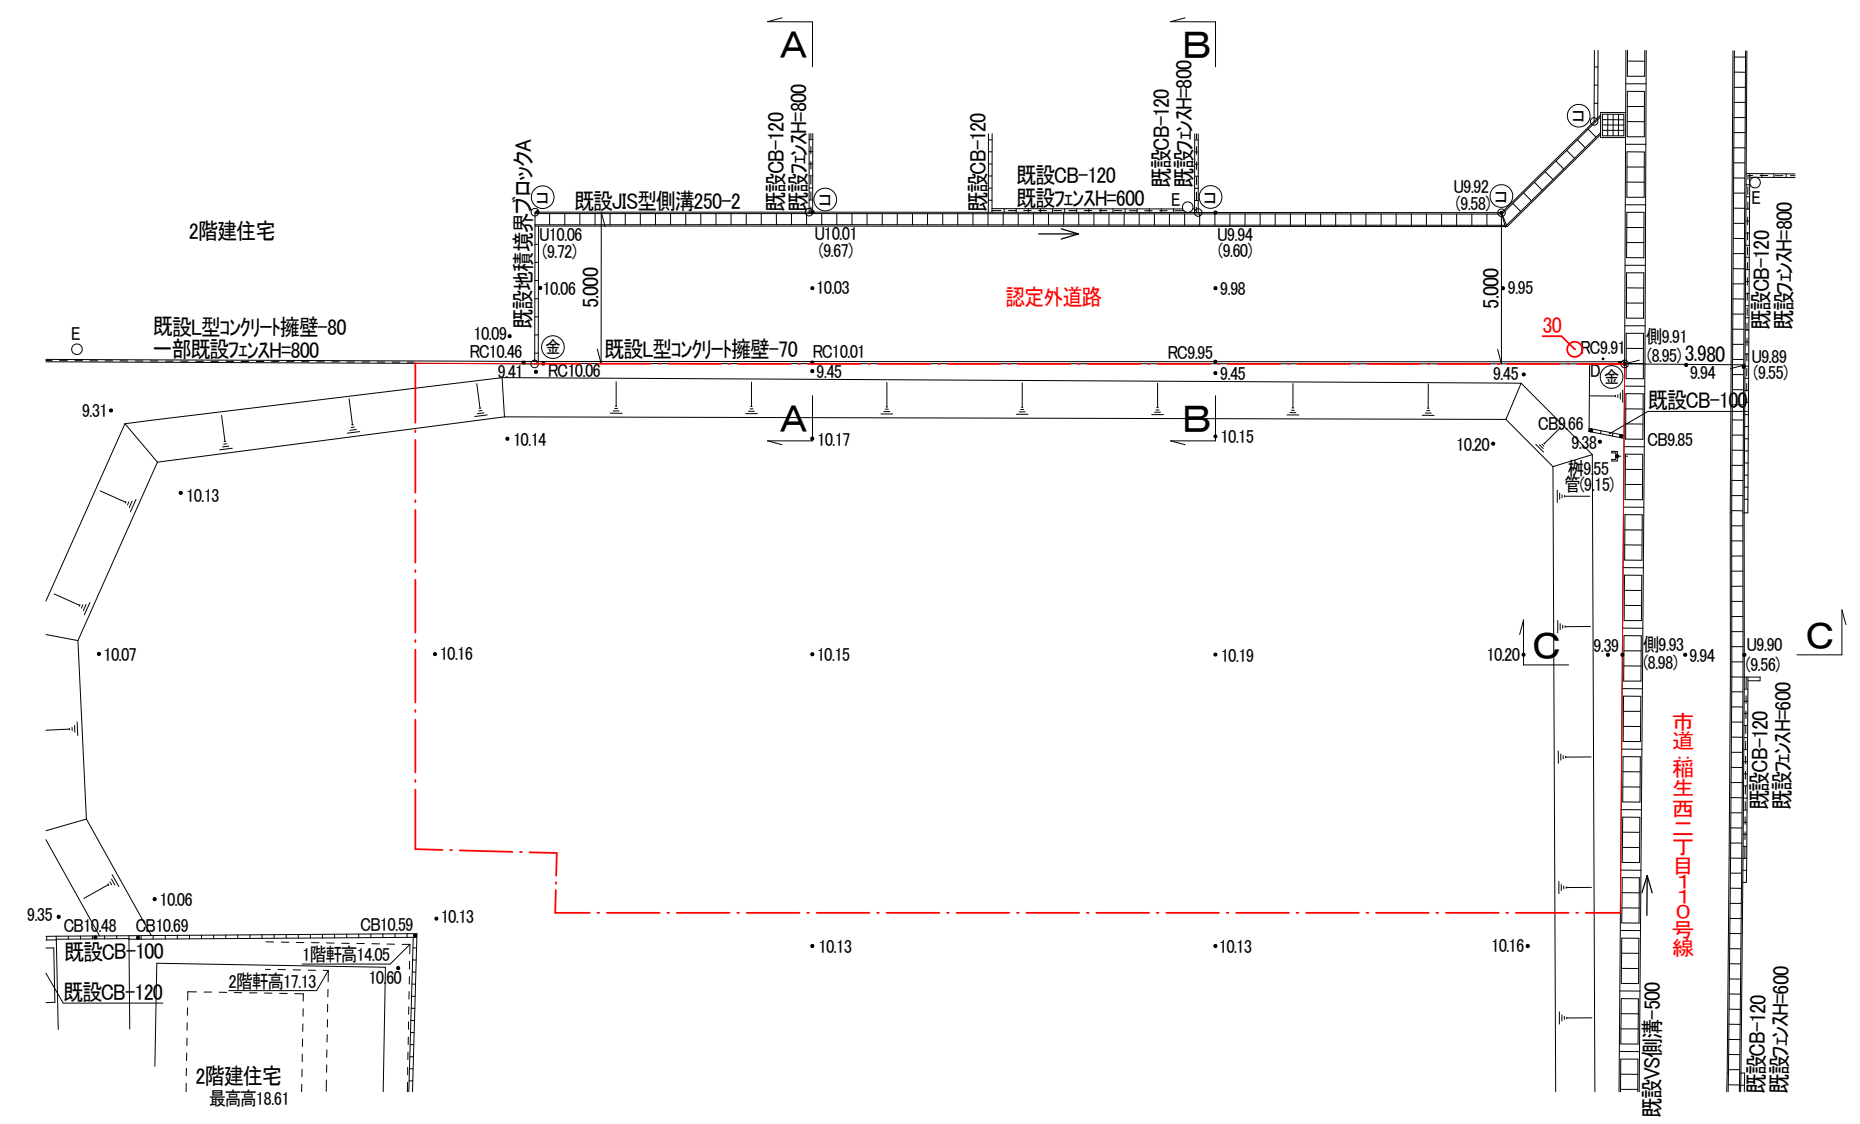


現況平面図 S=1:250


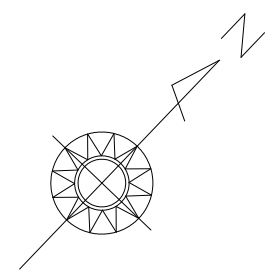


筆界点	境界標の種類
⊙	金属プレート
⊖	コンクリート杭
⊕	鉄杭

凡 例	
E	電柱
制	制水弁
泥	泥吐弁
F	消火栓
D	デリネータ
空	空気弁

鈴鹿市稲生西二丁目 地内			設計図番 Pro.NO.1352
現況平面図			図面番号 A.D.I-
			縮尺 1:250
検図	担当	製図	設計年月日 H.29.5.29.
鈴鹿市神戸本多町708番地 行政書士 田 中 常 保			










計 画 平 面 図 S=1:250

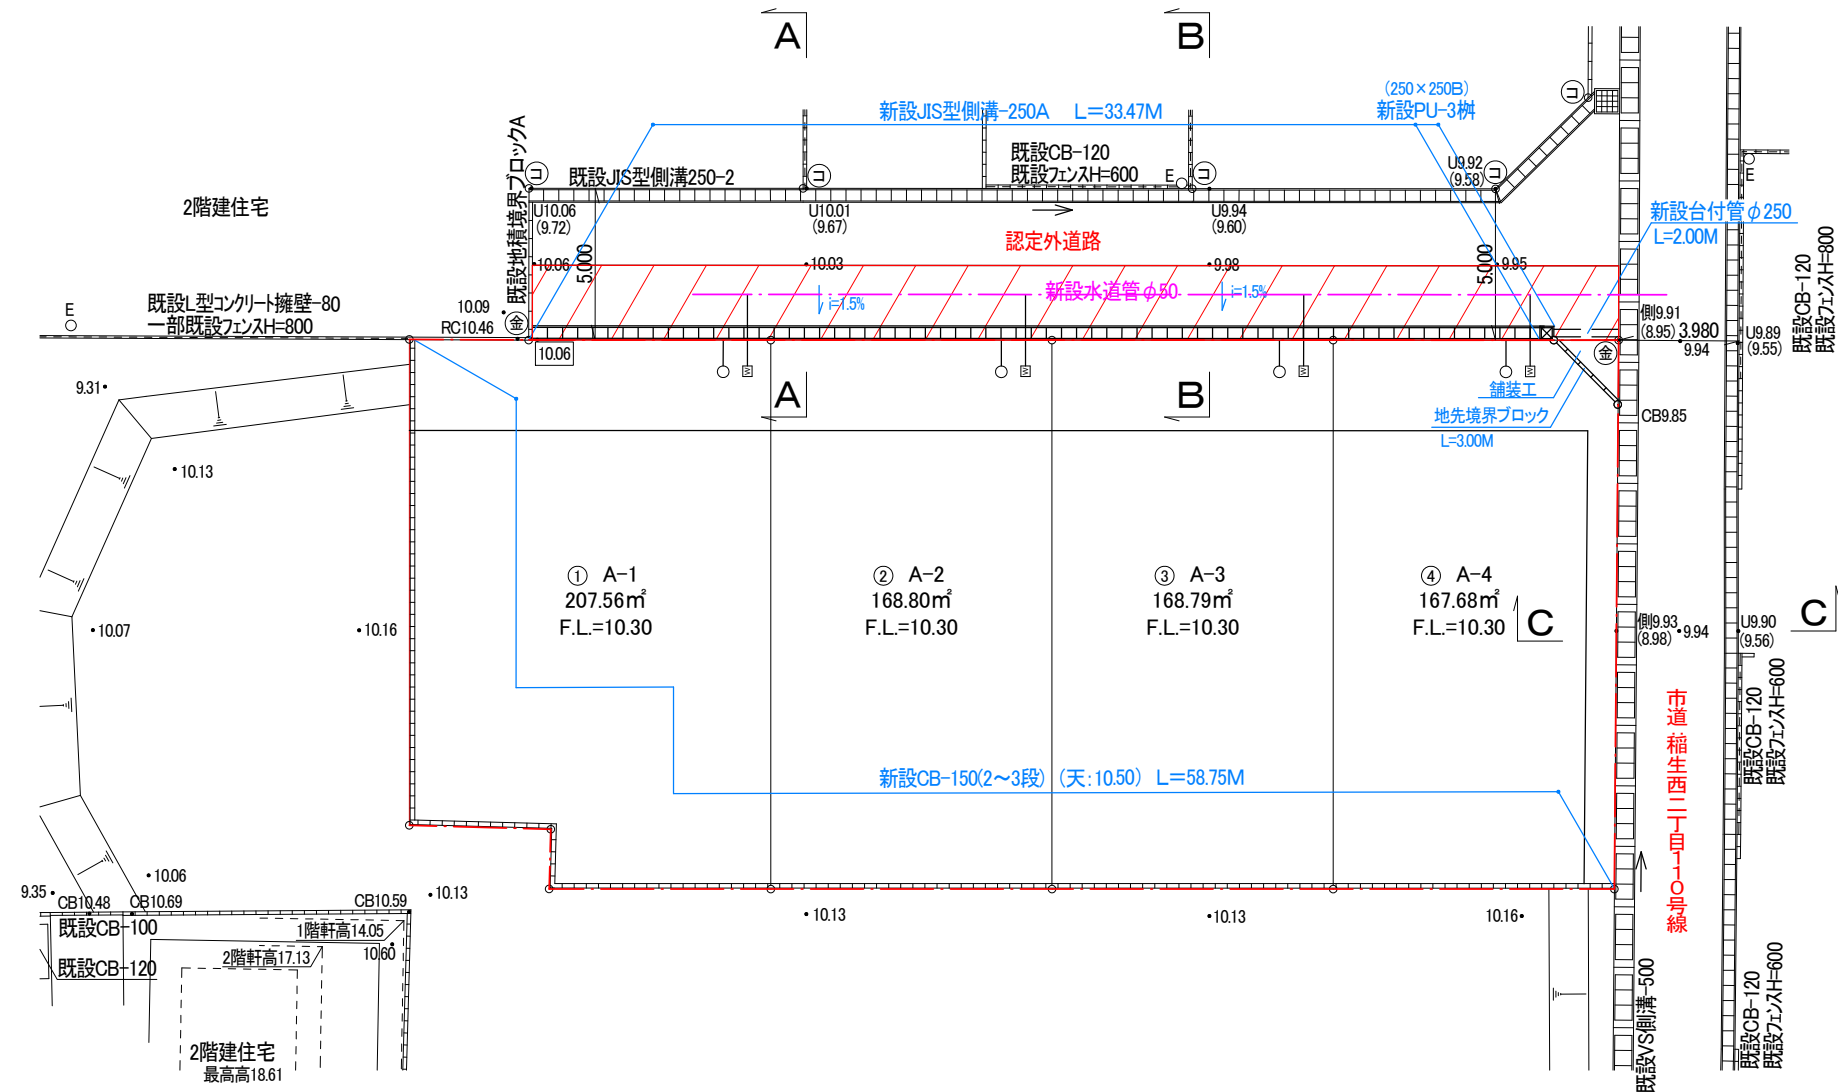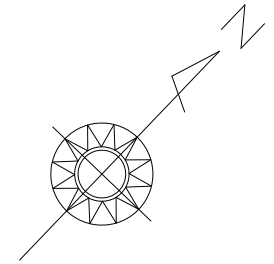

筆界点	境界標の種類
①	金属プレート
②	コンクリート杭
③	鋳 杭

凡	例
E	電 柱
制	制 水 弁
泥	泥 吐 弁
F	消 火 栓
D	デ リ ネ ー タ
空	空 気 弁

鈴鹿市稲生西二丁目 地内			設計図番 Pro.NO.1352
計 画 平 面 図			図面番号 A.D.I-
			縮 尺 1:250
検 図	担 当	製 図	設計年月日 H.29.5.29.
鈴鹿市神戸本多町708番地			
行政書士 田 中 常 保			

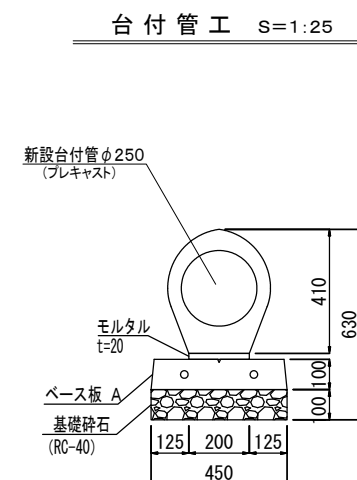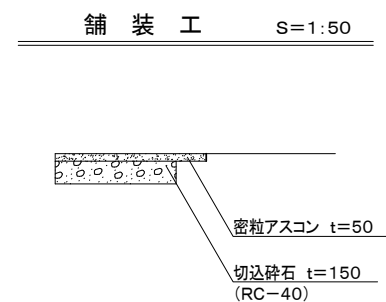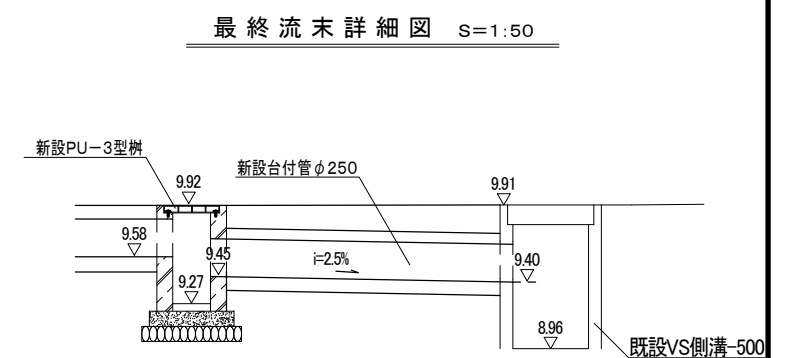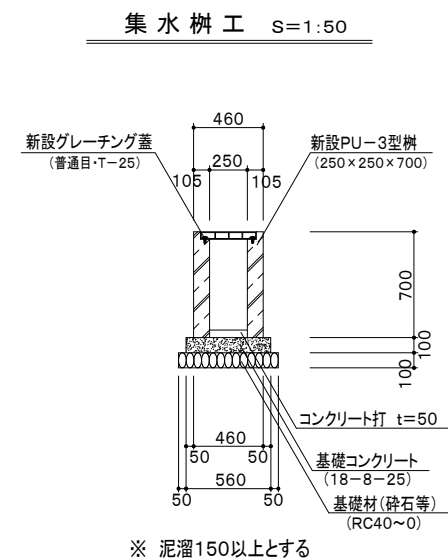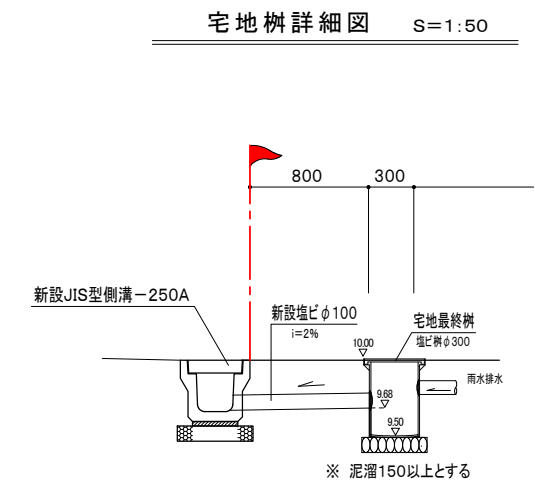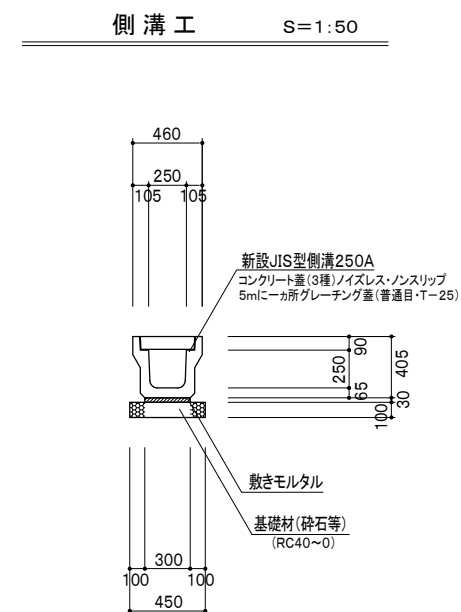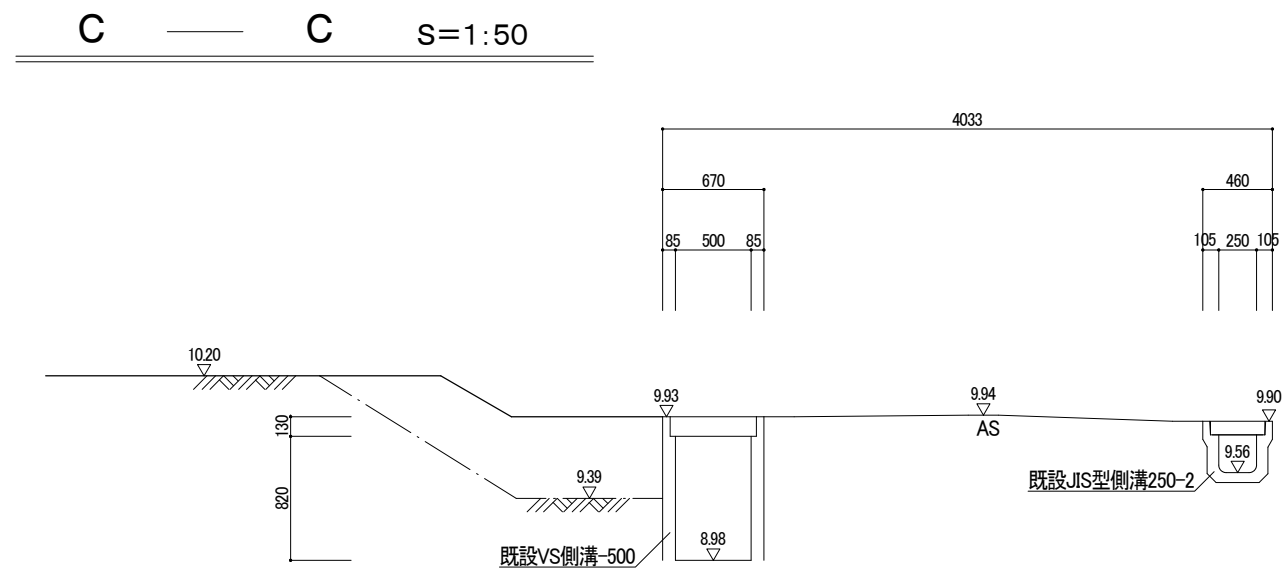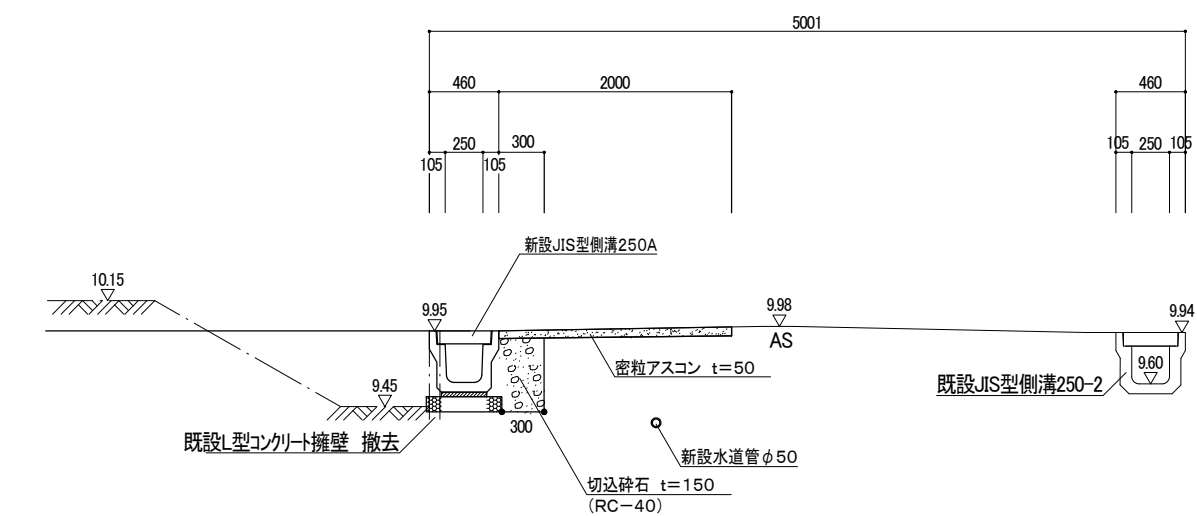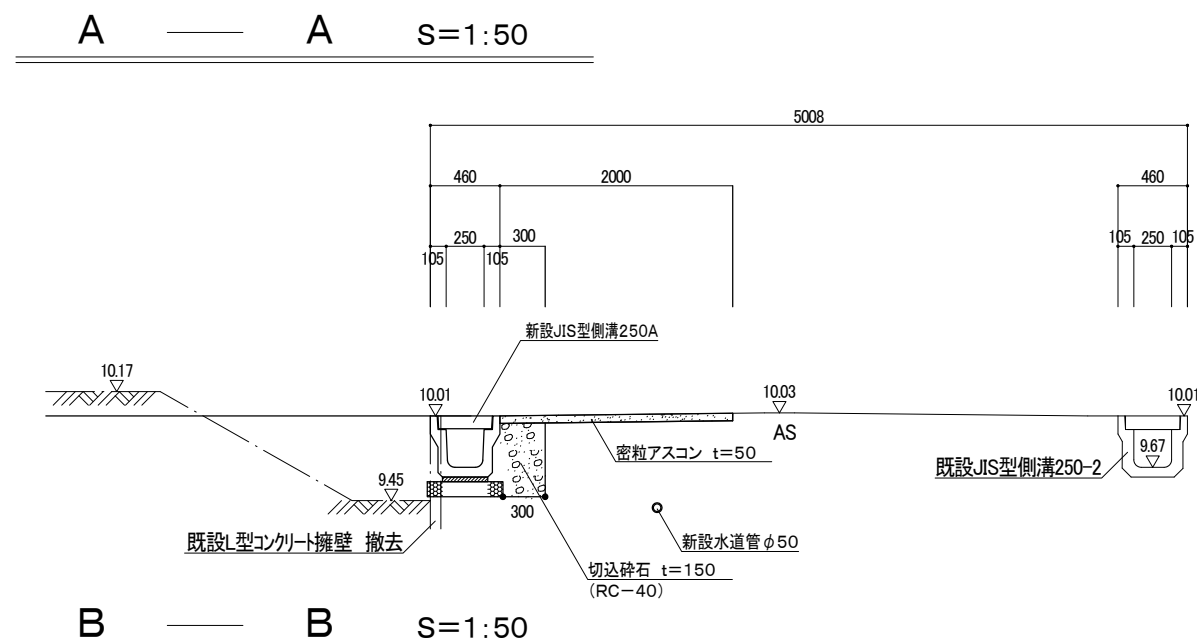

鈴鹿市稲生西二丁目 地内		設計図番 Pro.NO.1352
断面図・詳細図		図面番号 A.D.I-
		縮尺 1:50
検図	担当	製図
		設計年月日 H.29.5.29.
鈴鹿市神戸本多町708番地		
行政書士 田中常保		