


地積測量図

確定前(参考図)

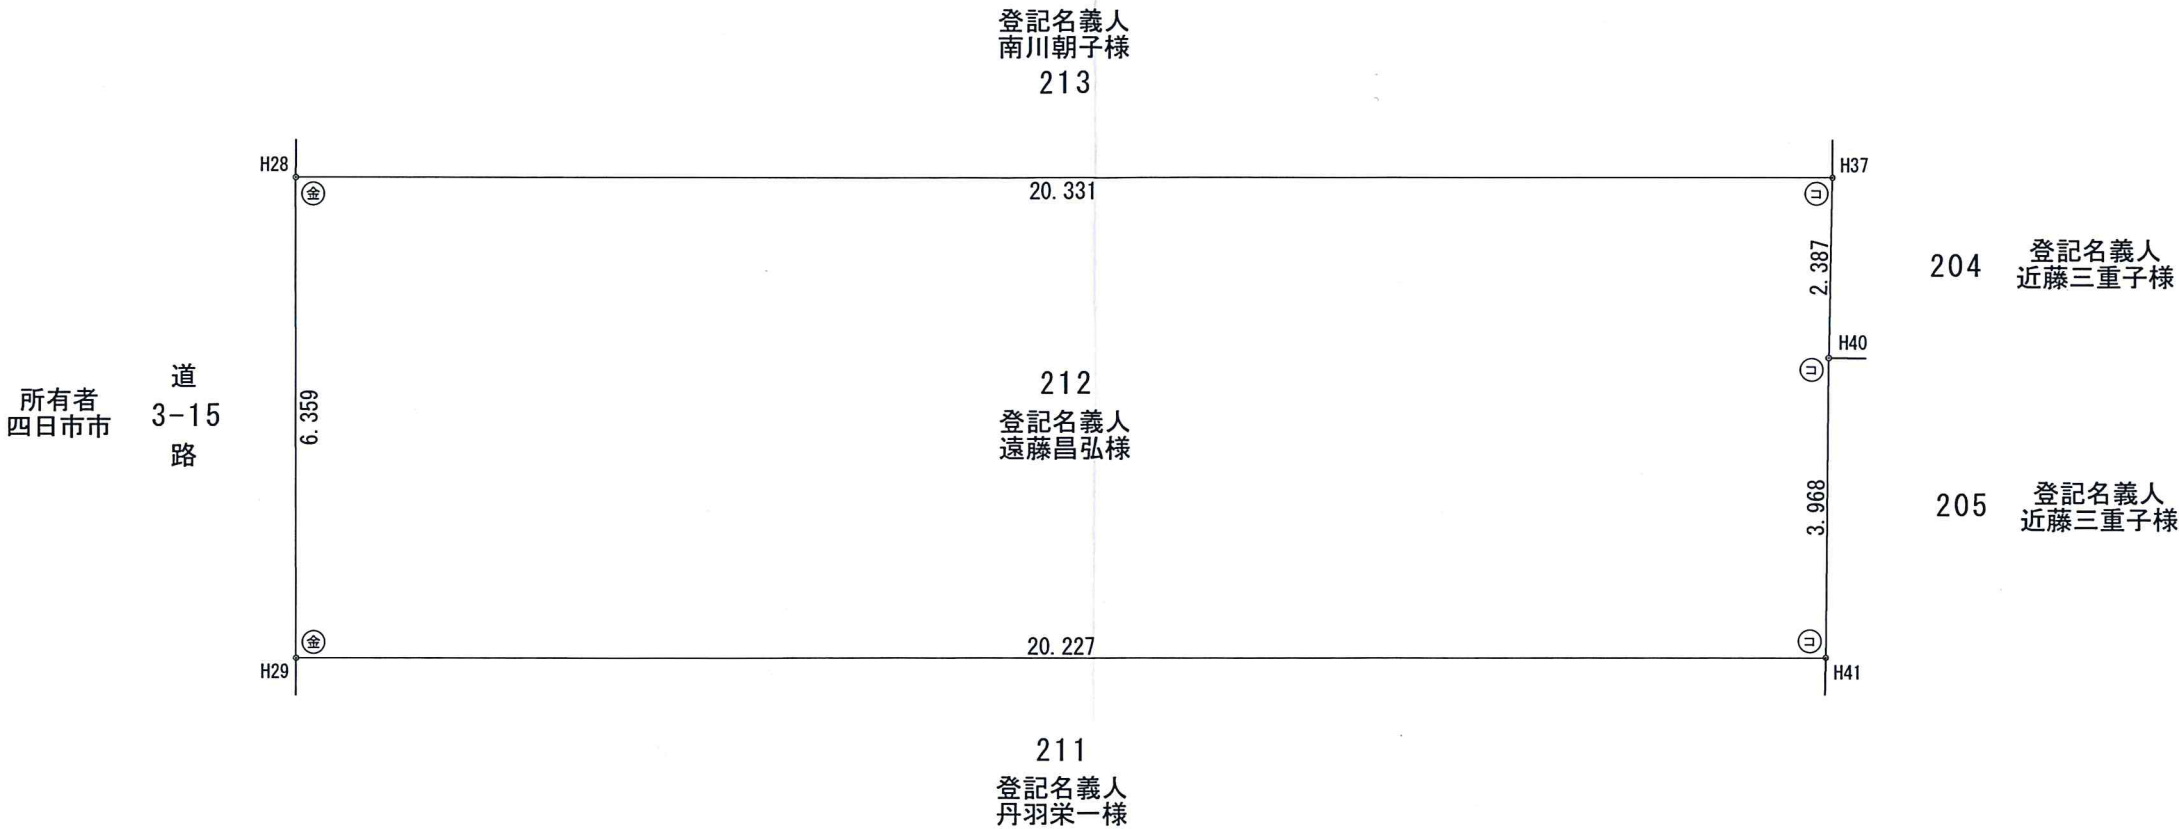

座 標 求 積 表

地 番	212		
測 点	Xn	Yn	(Xn+1 - Xn-1) Yn
H29	-113693. 730	57750. 619	-811627. 199426
H41	-113701. 970	57769. 092	-267586. 434144
H40	-113698. 362	57770. 744	333221. 651392
H37	-113696. 202	57771. 760	603483. 804960
H28	-113687. 916	57753. 194	142765. 895568
		倍 面 積	257. 718350
		面 積	128. 8591750
		地 積	128. 85 m ²
		坪 数	38. 97
		合 計	128. 8591750

基 準 点 座 標 一 覧 表

測 点 名	X 座 標	Y 座 標	摘 要
10D13	-113560. 987	57699. 859	街区多角点
10D14	-113676. 716	57957. 494	街区多角点

図面名称	地 積 測 量 図			
所 在	四 日 市 市 新 浜 町			
縮 尺	1 / 100	図面番号	*****	
立会年月日	平成30年 8月 7日		職 印	
作 成 者	四日市市桜町274番地4 中村行彦事務所 土地家屋調査士 中村行彦			
作成年月日	平成30年 8月 7日			

注：土地家屋調査士の職印は朱印されたもの以外は無効とする。
但し、コピーした図面に図面作成者の原本証明（朱印）された
ものはこの限りではない。

境界標の種類	
コ	コンクリート杭
ブ	プラスチック杭
金	金 属 標
鋳	金 属 鋳
刻	刻 印
木	木 杭
符号に○囲みは永続性のある境界標	