




凡 例			
E	電		柱
支	支		線
引	引	込	柱
門	門		柱
制	制	水	弁
F	消	火	栓
B	バ	ス	停

点 名	X座標	Y座標	備 考
NT1	1000.000	1000.000	引照点
NT2	975.320	1009.732	引照点
NT3	1010.051	1025.027	青座鉈

	計畫地盤高
	新設宅地最終樹 φ300
	新設雨水樹 (建築時施工)
	新設污水樹 (建築時施工)
	新設給水管 φ 20

(汚水は合併処理浄化槽にて処理)

鈴鹿市高塚町字広瀬野43条申請図面			設計図番 Pro.NO.1389
土 地 利 用 計 画 図 面			図面番号 A.D.I.-
			縮 尺 1:200
検図	担当	製図	設計年月日 H.30.8.15.
鈴 鹿 市 神 戸 本 多 町 7 0 8 番 地			
行 政 書 士 田 中 常 保			

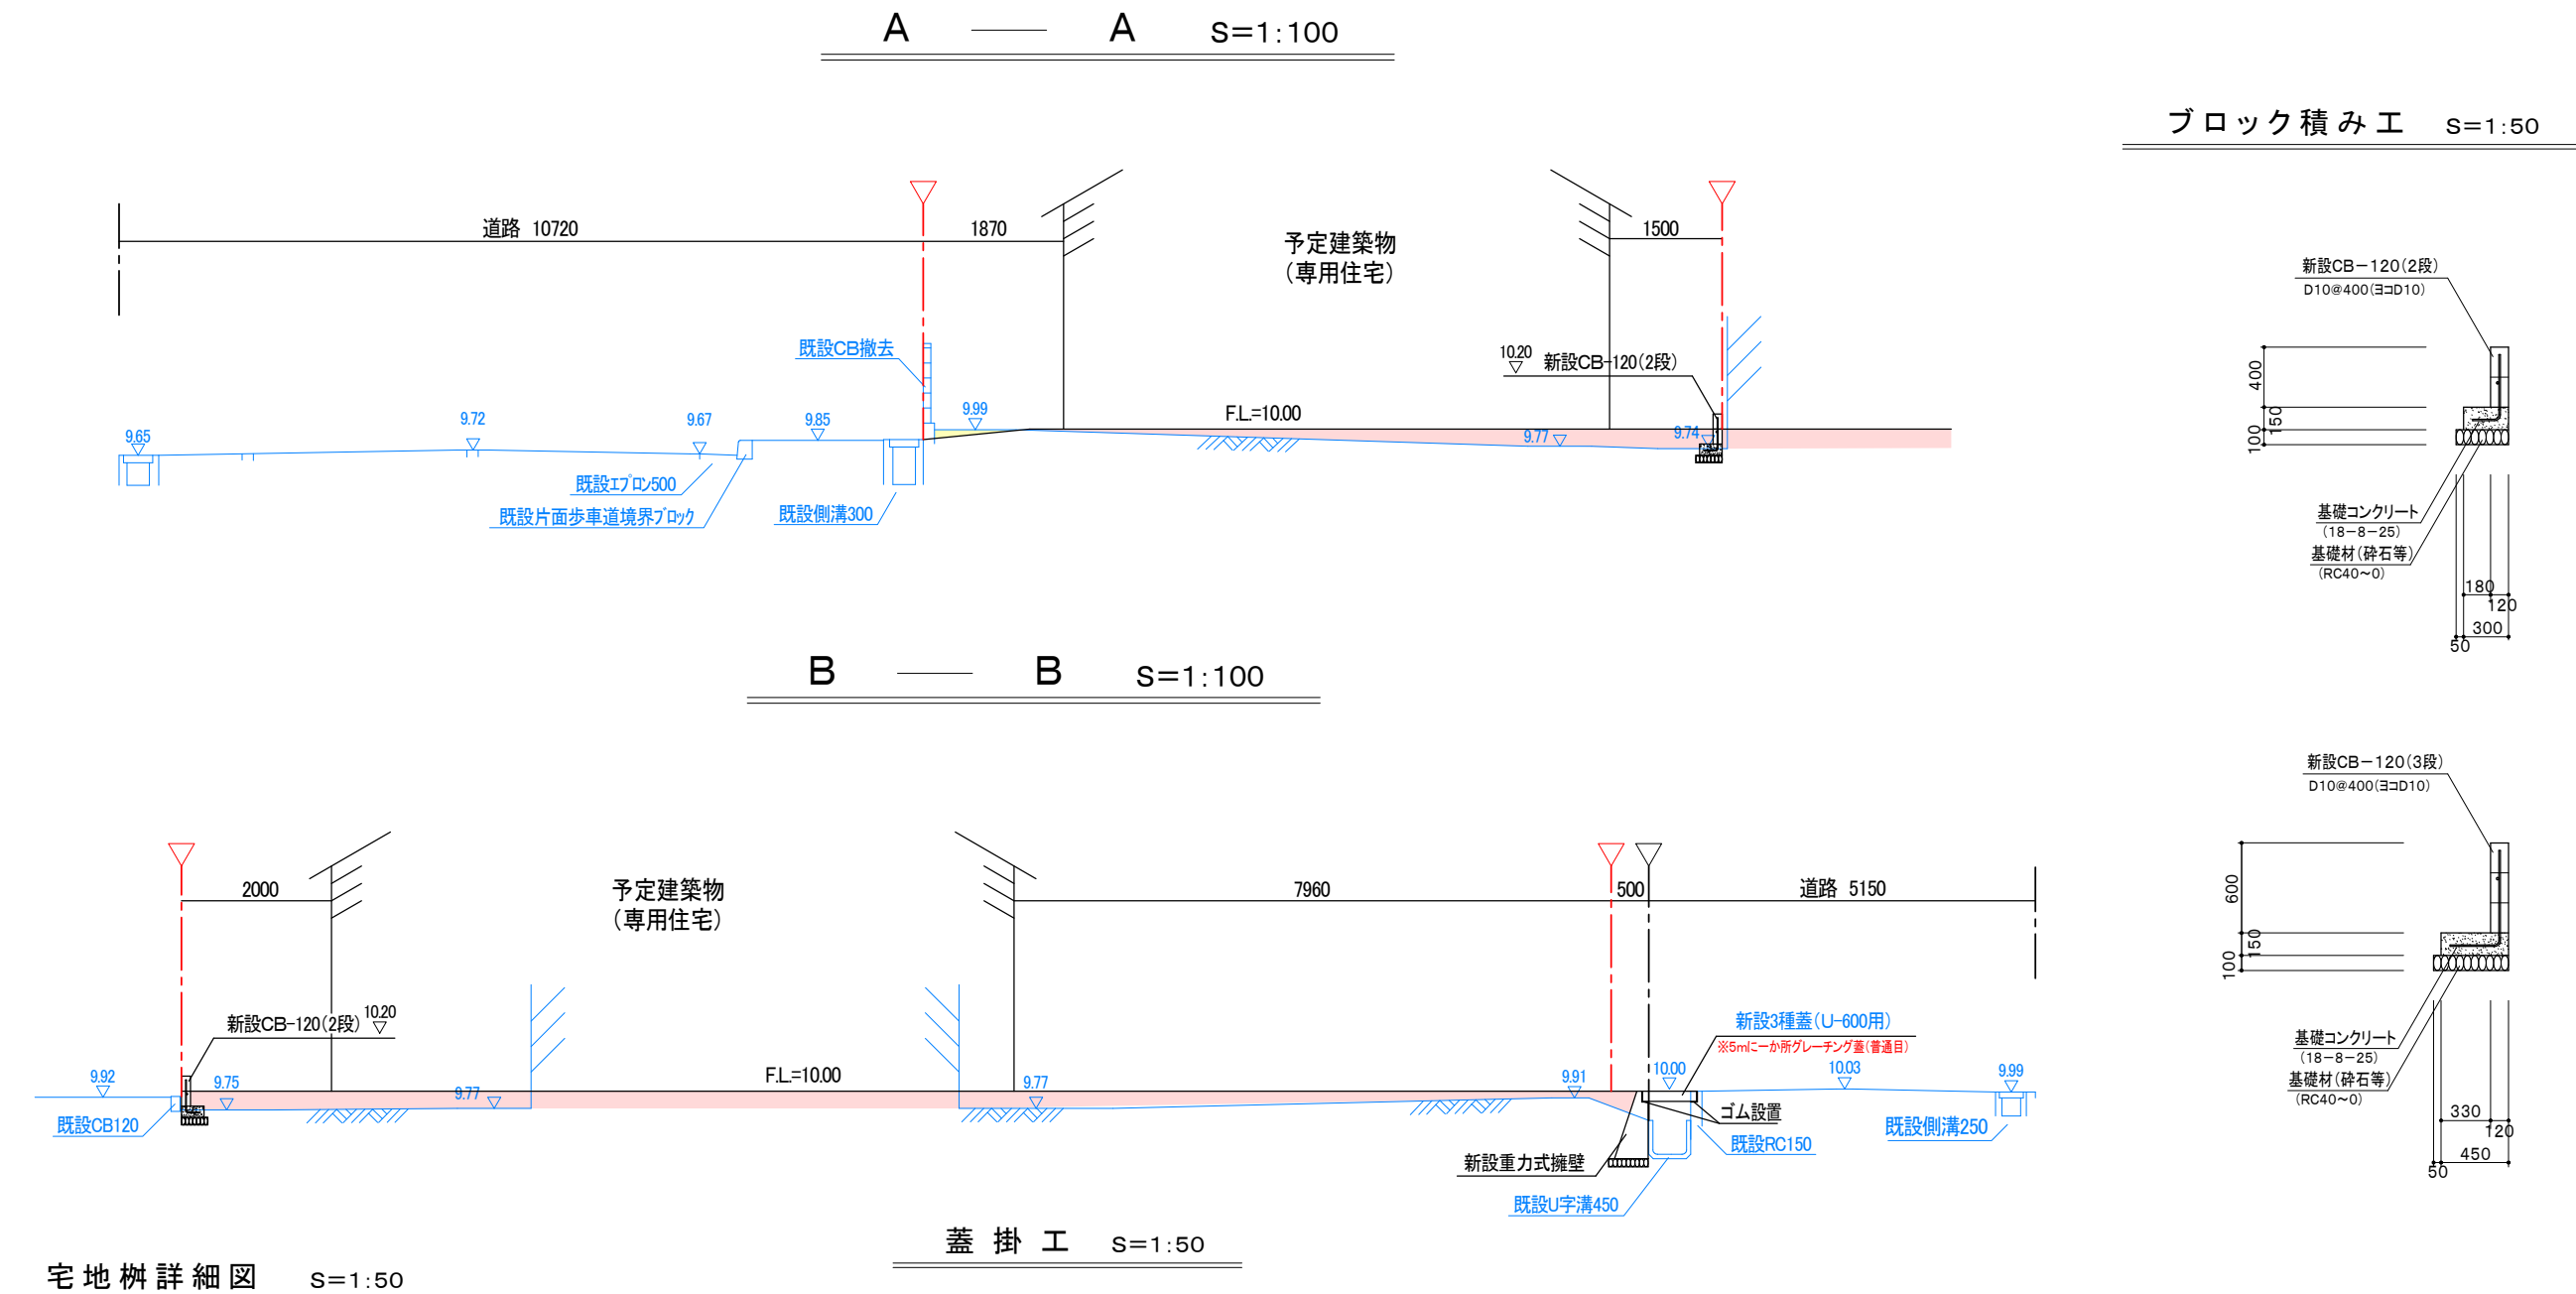

宅地柵詳細図 S=1:50

