
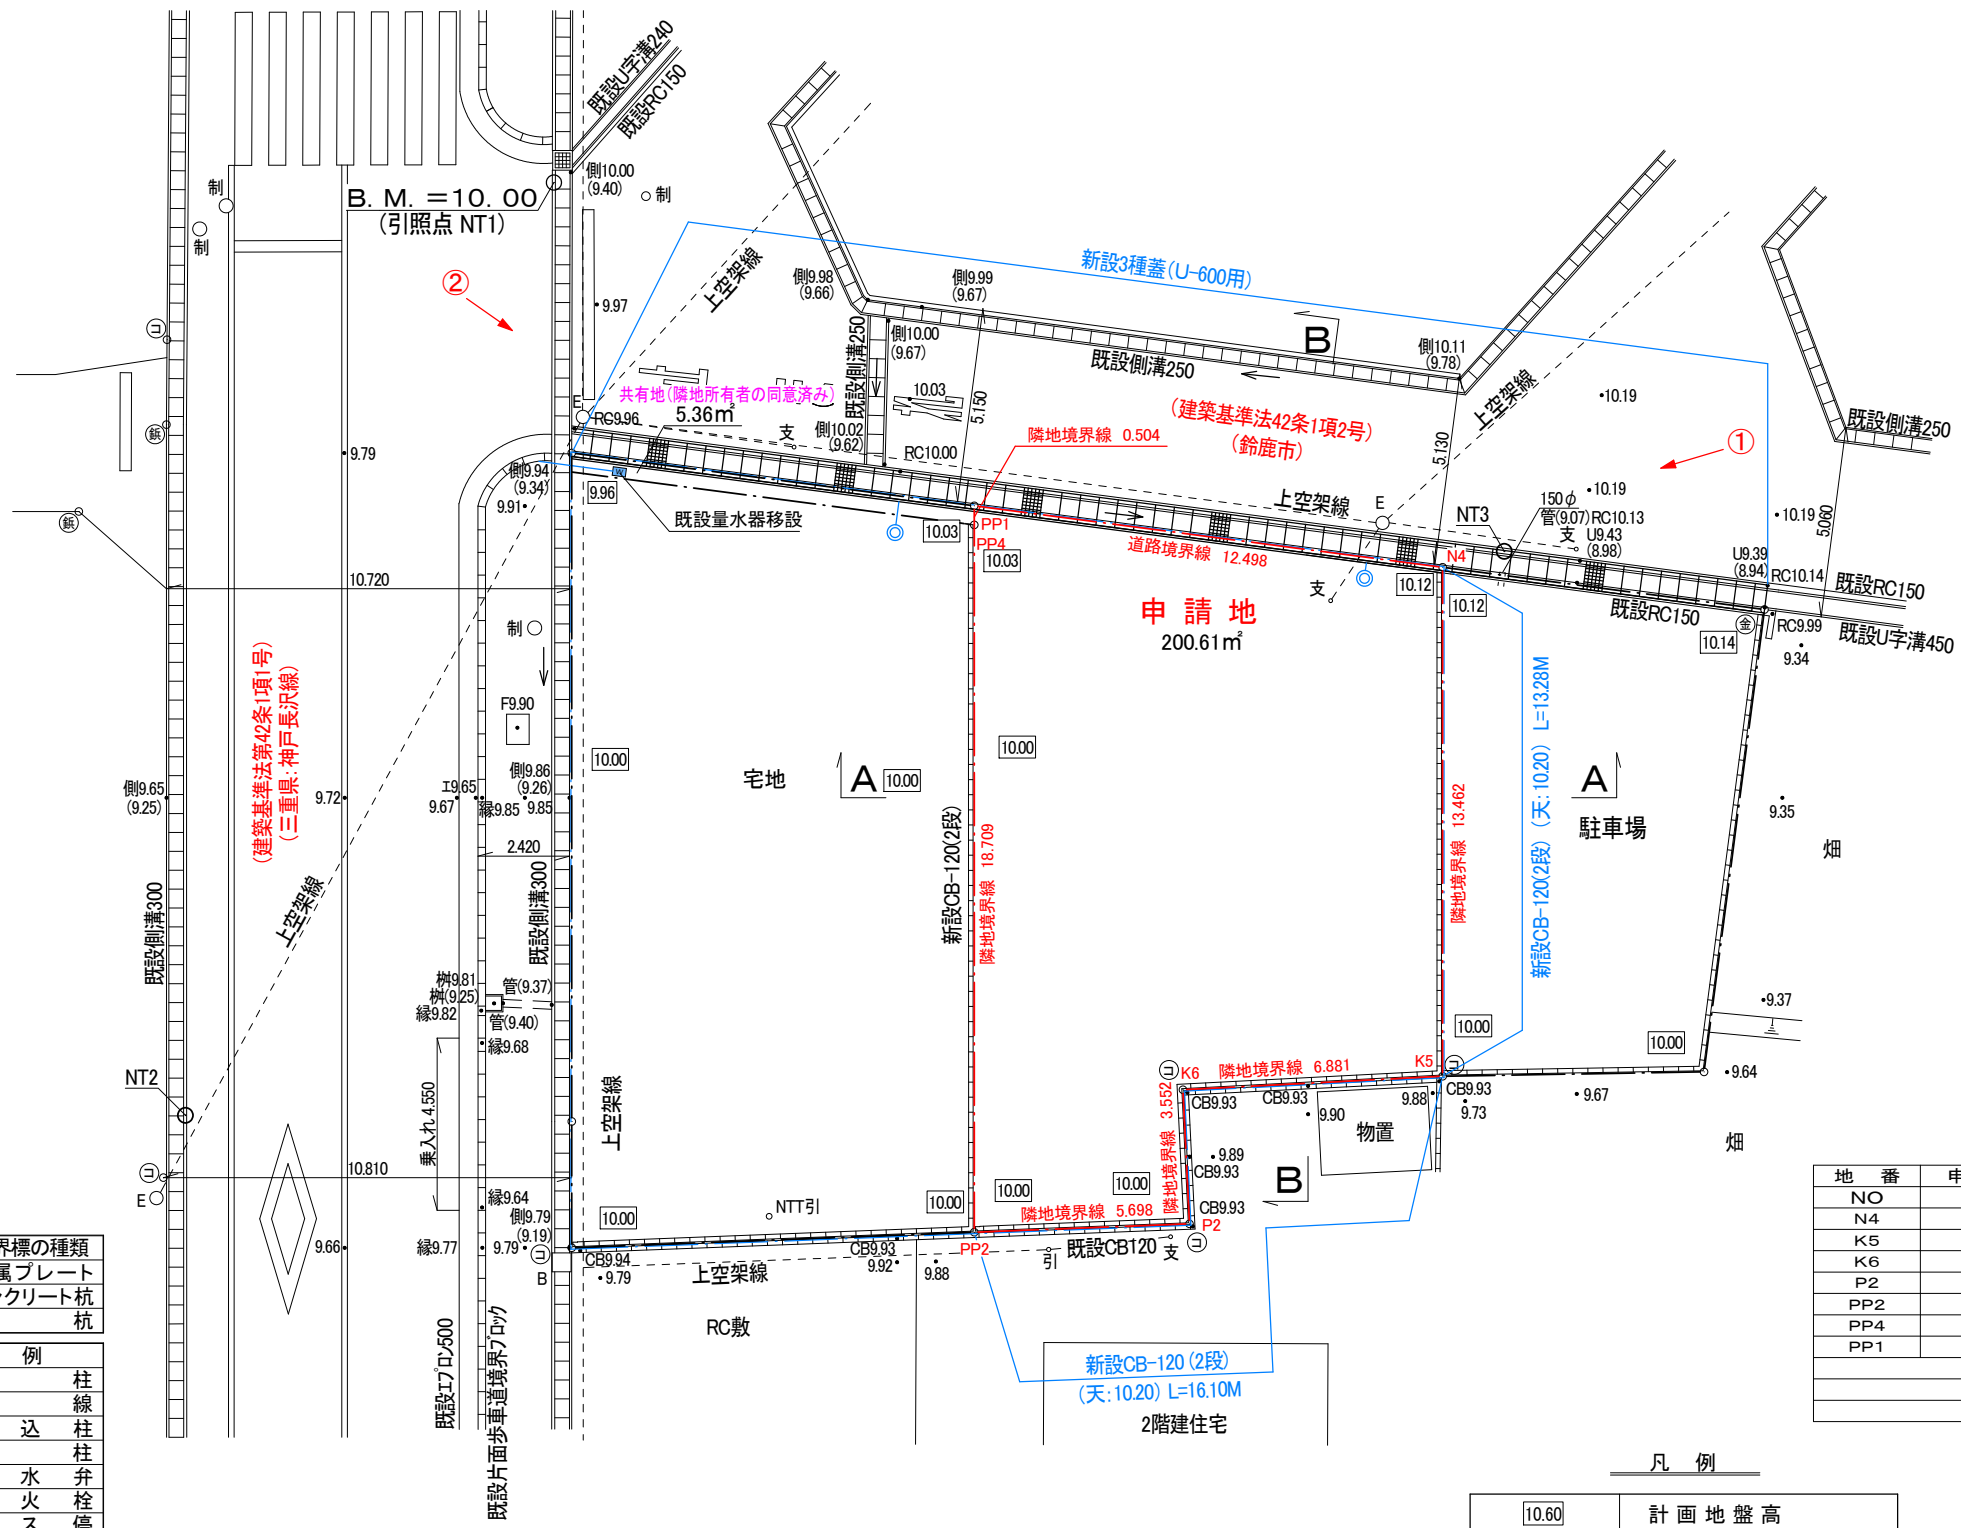


土地利用計画図面 S=1:200

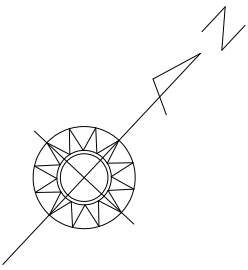

筆界点	境界標の種類
㊦	金属プレート
㊧	コンクリート杭
㊨	鉄杭

凡 例		
E	電	柱
支	支	線
引	引	込
門	門	柱
制	制	水
F	消	火
B	バ	ス





点 名	X座標	Y座標	備 考
NT1	1000.000	1000.000	引照点
NT2	975.320	1009.732	引照点
NT3	1010.051	1025.027	青座鉄

10.60	計画地盤高
○→	新設宅地最終樹φ300
⊠(VUφ100) i=2%	新設雨水樹 (建築時施工)
⊗(VUφ100) i=2%	新設污水樹 (建築時施工)
W	新設給水管 φ 20

(污水は合併処理浄化槽にて処理)

地 番	申請地			
NO	X _n	Y _n	X _n ・(Y _{n+1} -Y _{n-1})	距 離
N4	1008.629	1024.125	19524.031553	13.462
K5	998.797	1033.321	4415.681537	6.881
K6	993.843	1028.546	-2211.300675	3.552
P2	991.370	1031.096	-1445.417460	5.698
PP2	987.320	1027.088	-16575.128160	18.709
PP4	1000.984	1014.308	-13136.914016	0.504
PP1	1001.352	1013.964	9830.272584	12.498
		合 計	401.225363	
		合 計 面 積	200.6126815	
		地 積	200.61	m²

鈴鹿市高塚町字広瀬野43条申請図面			設計図番 Pro.NO.1389
土 地 利 用 計 画 図 面			図面番号 A.D.I.-
			縮 尺 1:200
検図	担当	製図	設計年月日 H.30.8.15.
鈴鹿市神戸本多町708番地 行政書士 田 中 常 保			

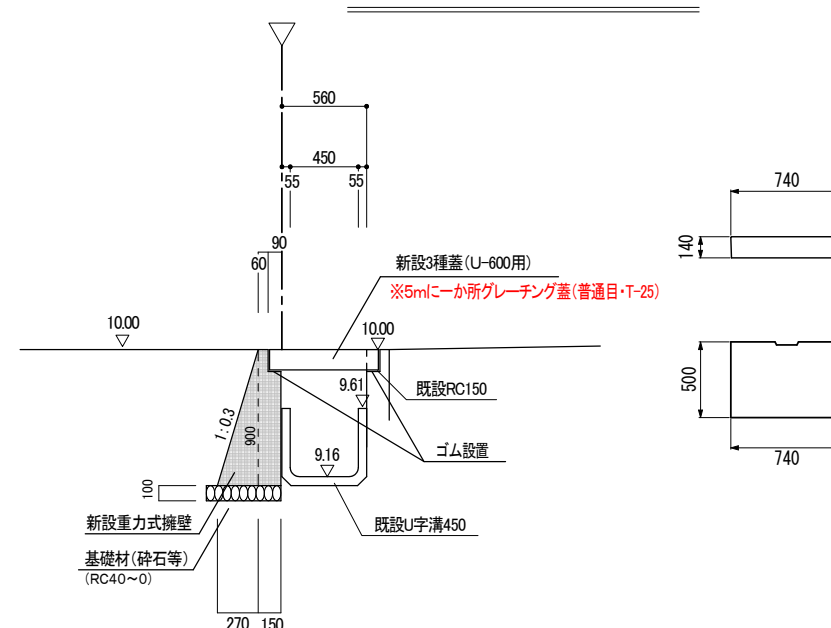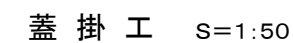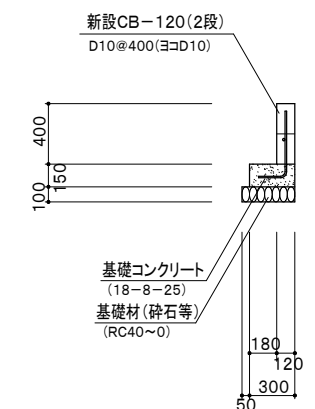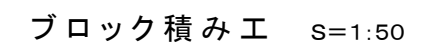

 ----- 切土部分
 ----- 盛土部分

※ 盛土に関しては、30cm以下毎にローラー等にて締め固めること。
必要に応じて地滑り抑止杭の設置等措置を講じること。
また、施工状況のわかる工事写真を撮影すること。

鈴鹿市高塚町字広瀬野43条申請図面			設計図番 Pro.NO.1389
断面図・詳細図			図面番号 A.D.I.-
			縮尺 図示
検図	担当	製図	設計年月日 H.30.8.15.
鈴鹿市神戸本多町708番地 行政書士 田 中 常 保			