


座 標 求 積 表

地 番	4388			
測 点	Xn	Yn	(Xn+1 - Xn-1)Yn	距 離
102	185.700	56.425	-1670.236425	28.990
HP13	156.728	57.444	-1621.701564	17.440
A-2	157.469	74.868	70.675392	0.203
05	157.672	74.860	2160.459600	28.677
A-1	186.329	73.812	2068.802736	17.399
		倍 面 積	1007.999739	
		面 積	503.9998695	
		地 積	503.99	㎡
		合 計	503.9998695	

座 標 一 覧 表

測 点 名	X 座 標	Y 座 標
06	159.123	76.263
07	186.587	73.803
08	186.595	75.265
17	130.283	77.338
19	130.216	75.878
70	163.311	76.115
71	157.321	76.329
HT1	163.559	75.124
HT2	159.847	112.775

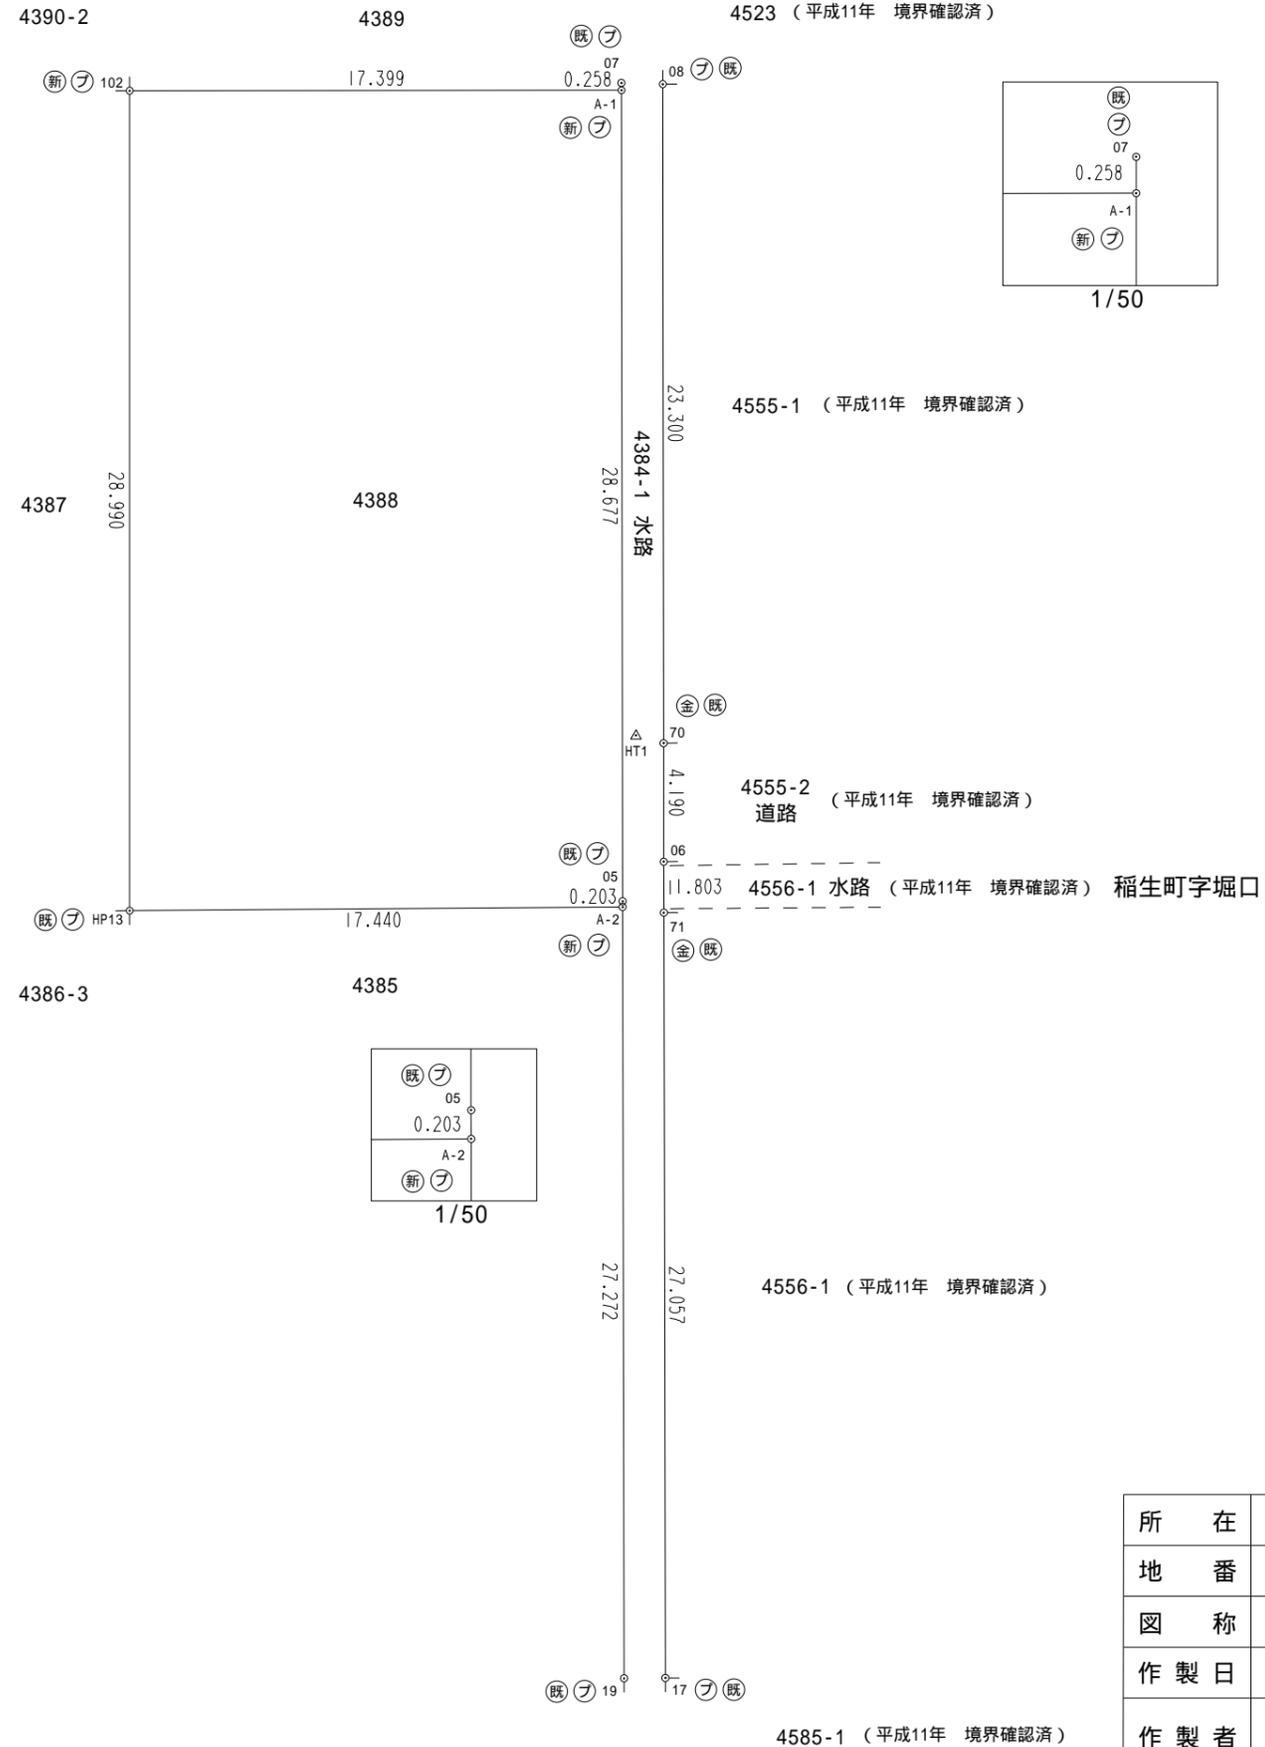

筆界	境界標の種類
(金)	金 属 標
(コ)	コンクリート杭
(フ)	プラスチック杭
(鉄)	金 属 鉄
(木)	木 杭
(刻)	刻 印

所 在	鈴鹿市稲生三丁目		
地 番	4388		
図 称	境界確認図(案)		
作 製 日	平成31年4月4日	縮尺	1/250
作 製 者	鈴鹿市矢橋一丁目2番18号 土地家屋調査士 浦川 久加壽		