

222589

1枚目と同様

地積測量図
土地積地測所量在図

地番

335/-1. 335/-178n-230
⑬(335/-189)

土地の所在

三重県津市高野尾町字北山

昭和52年9月2日登記

昭和52年5月23日

作製年月日



作製者

大阪市浪速区戎本町一丁目五の二八
アテネビル内
測量士中岡隆岡
登録第二五七四号

申請人

津市羽所町二四番地
大和少工業株式会社三重営業所
支配人今西敏信

(弘文堂印刷)

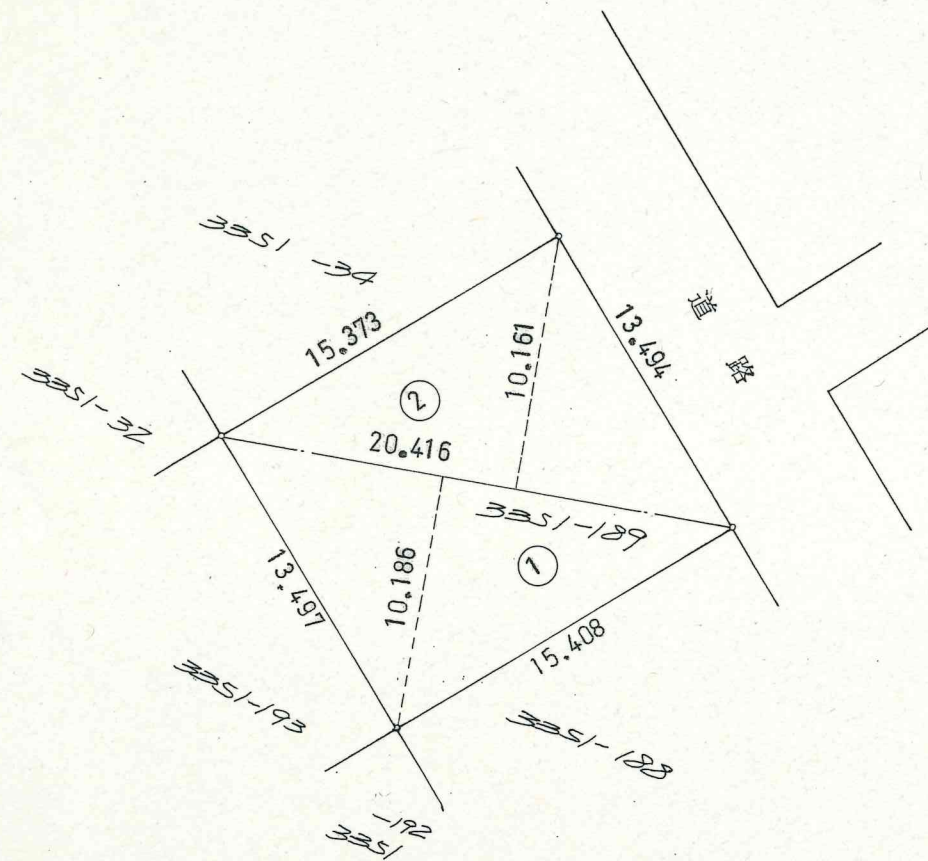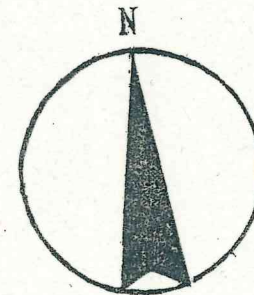

求積表

地番		335/-189		
符号	底	辺	高さ	倍面積
①	20.416		10.186	207.957376
②	20.416		10.161	207.446976
計				415.404352
1/2				207.702176

縮尺

1/300

1/