



土地所在図
地積測量図

地 番 4388-1.-2.-3
土地の所在 鈴鹿市稲生三丁目

座 標 求 積 表

地 番	① 4388-1			
測 点	Xn	Yn	(Xn+1 - Xn-1)Yn	距 離
102	185.700	56.425	-838.475500	14.240
Y-1	171.469	56.926	-780.056978	12.419
Y-4	171.997	69.333	51.375753	5.000
Y-3	172.210	74.329	1065.283228	14.129
A-1	186.329	73.812	995.723880	17.399
		倍 面 積	493.850383	
		面 積	246.9251915	
		地 積	246.92	m ²

地 番	② 4388-2			
測 点	X _n	Y _n	(X _{n+1} - X _{n-1})Y _n	距 離
Y-1	171.469	56.926	-869.203094	14.750
HP13	156.728	57.444	-816.451572	12.439
Y-5	157.256	69.872	1066.875568	14.751
Y-4	171.997	69.333	985.429929	12.419
		倍 面 積	366.650831	
		面 積	183.3254155	
		地 積	183.32 m ²	




地 番	③ 4388-3			
測 点	X _n	Y _n	(X _{n+1} - X _{n-1})Y _n	距 離
Y-4	171.997	69.333	-1036.805682	14.751
Y-5	157.256	69.872	-1015.100416	5.000
A-2	157.469	74.868	31.145088	0.203
05	157.672	74.860	1103.511260	14.548
Y-3	172.210	74.329	1064.762925	5.000
		倍 面 積	147.513175	
		面 積	73.7565875	
		地 積	73.75 m ²	

合 計 504.0071945

引 照 点 座 標 一 覧 表

測 点 名	X 座 標	Y 座 標
HT1	163.559	75.124
HT2	159.847	112.775

任意座標 測量年月日 平成31年4月12日

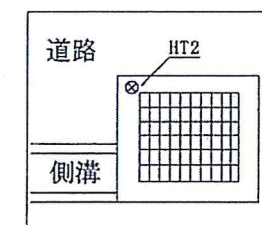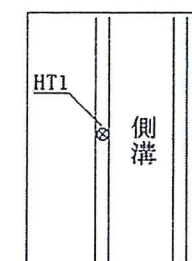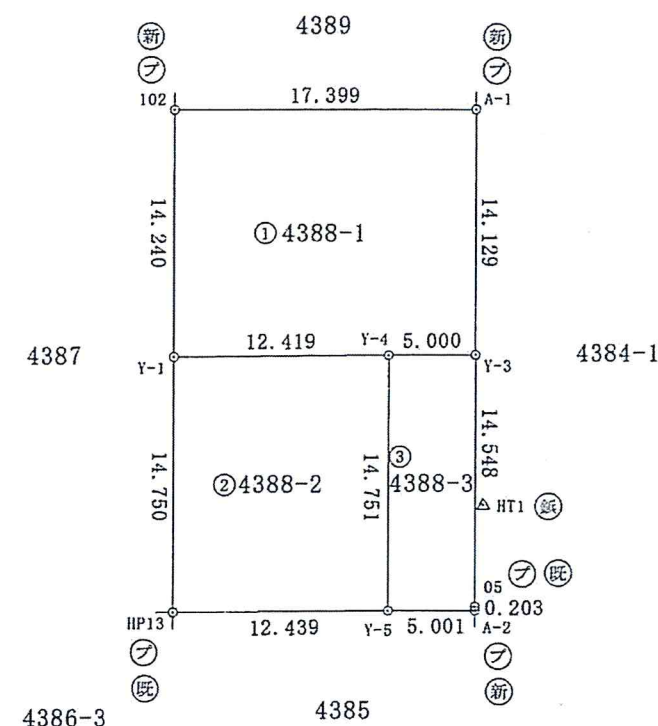

筆界. 203境界標の種類	
(金)	金 属 標
(コ)	コンクリート杭
(プ)	プラスチック杭
(鉄)	金 属 鉄
(木)	木 杭
(刻)	刻 印

別記第一号(第七十四条第三項関係)

(会 員 専 用)

作 成 者	鈴鹿市矢橋一丁目2番18号 土地家屋 調査士 浦川久加壽 (令和元年 月 日作成)	縮尺	1 / 500	申 請 人	株式会社 ADI 代表取締役 安田 克志	縮尺	1 / 500
-------	--	----	---------	-------	-------------------------	----	---------

(三重県土地家屋調査士会用紙)