


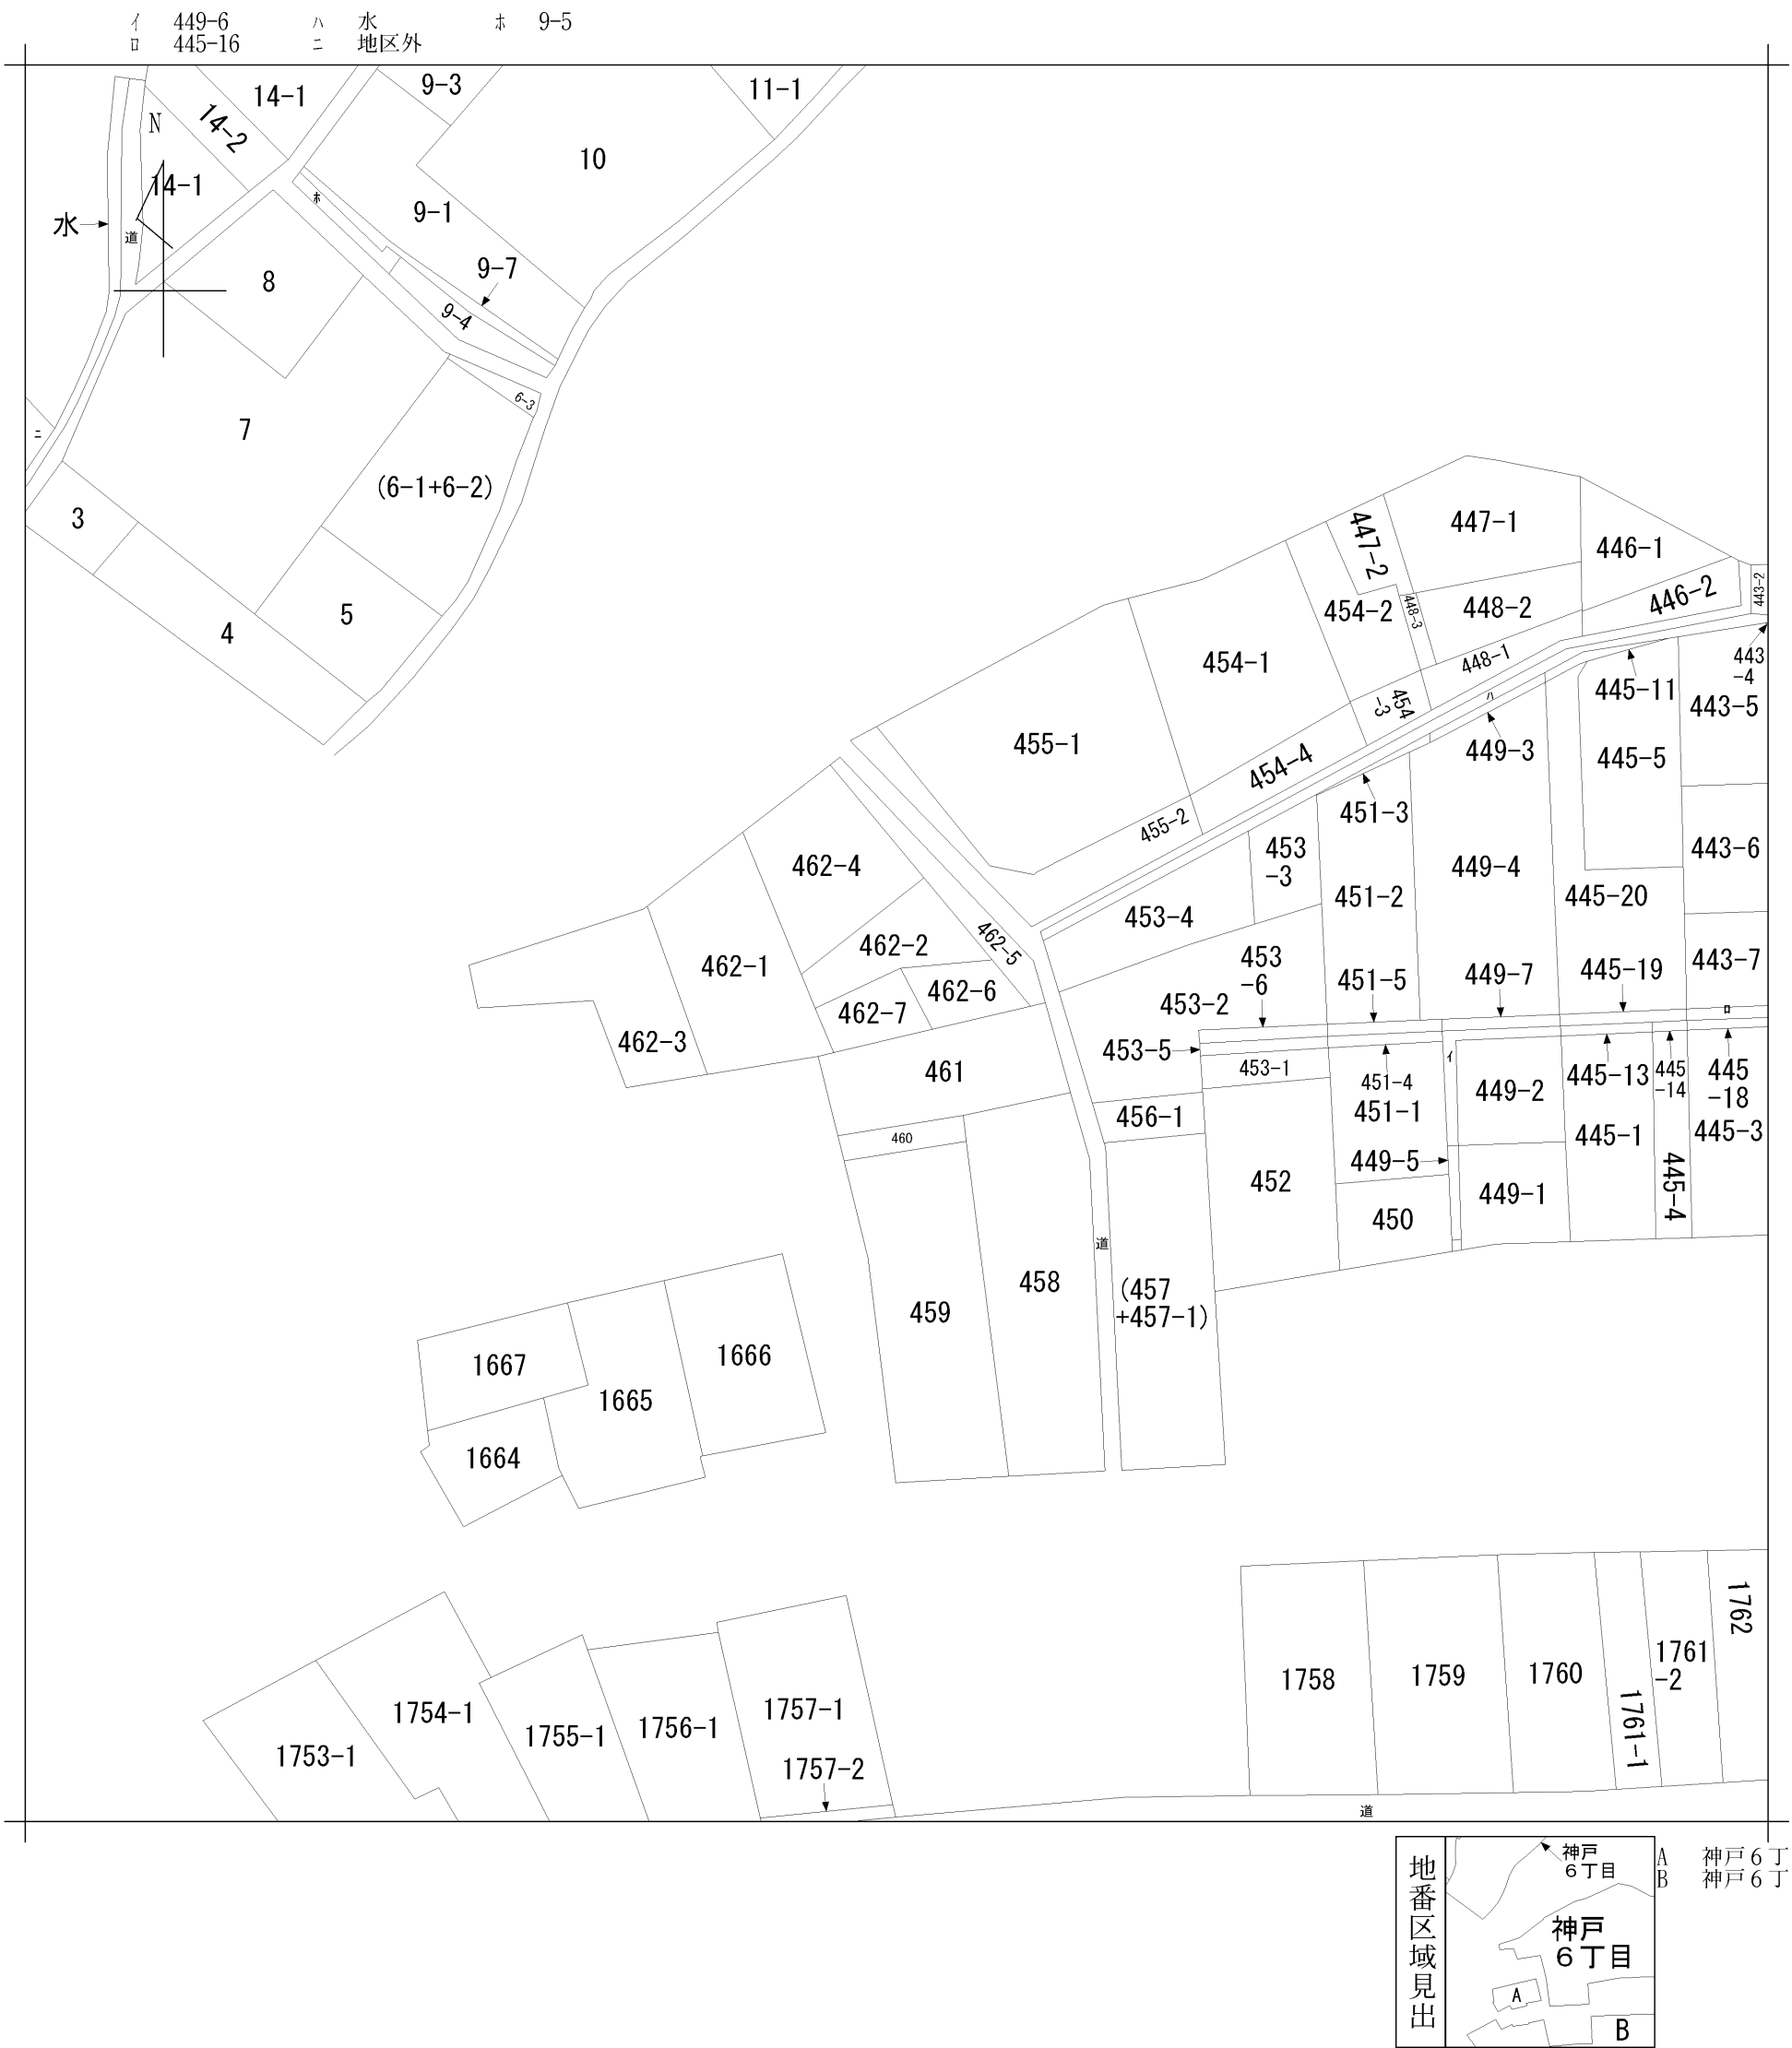

請 求 部 分	所 在	鈴鹿市神戸六丁目					地 番	462番2		
出 力 縮 尺	1/600	精 度 区 分		座 標 系 又 座 番 号 記 号		分 類	地図に準ずる図面		種 類	旧土地台帳附属地図
作 成 年 月 日					備 付 年 月 日 (原図)			補 記 事 項		