
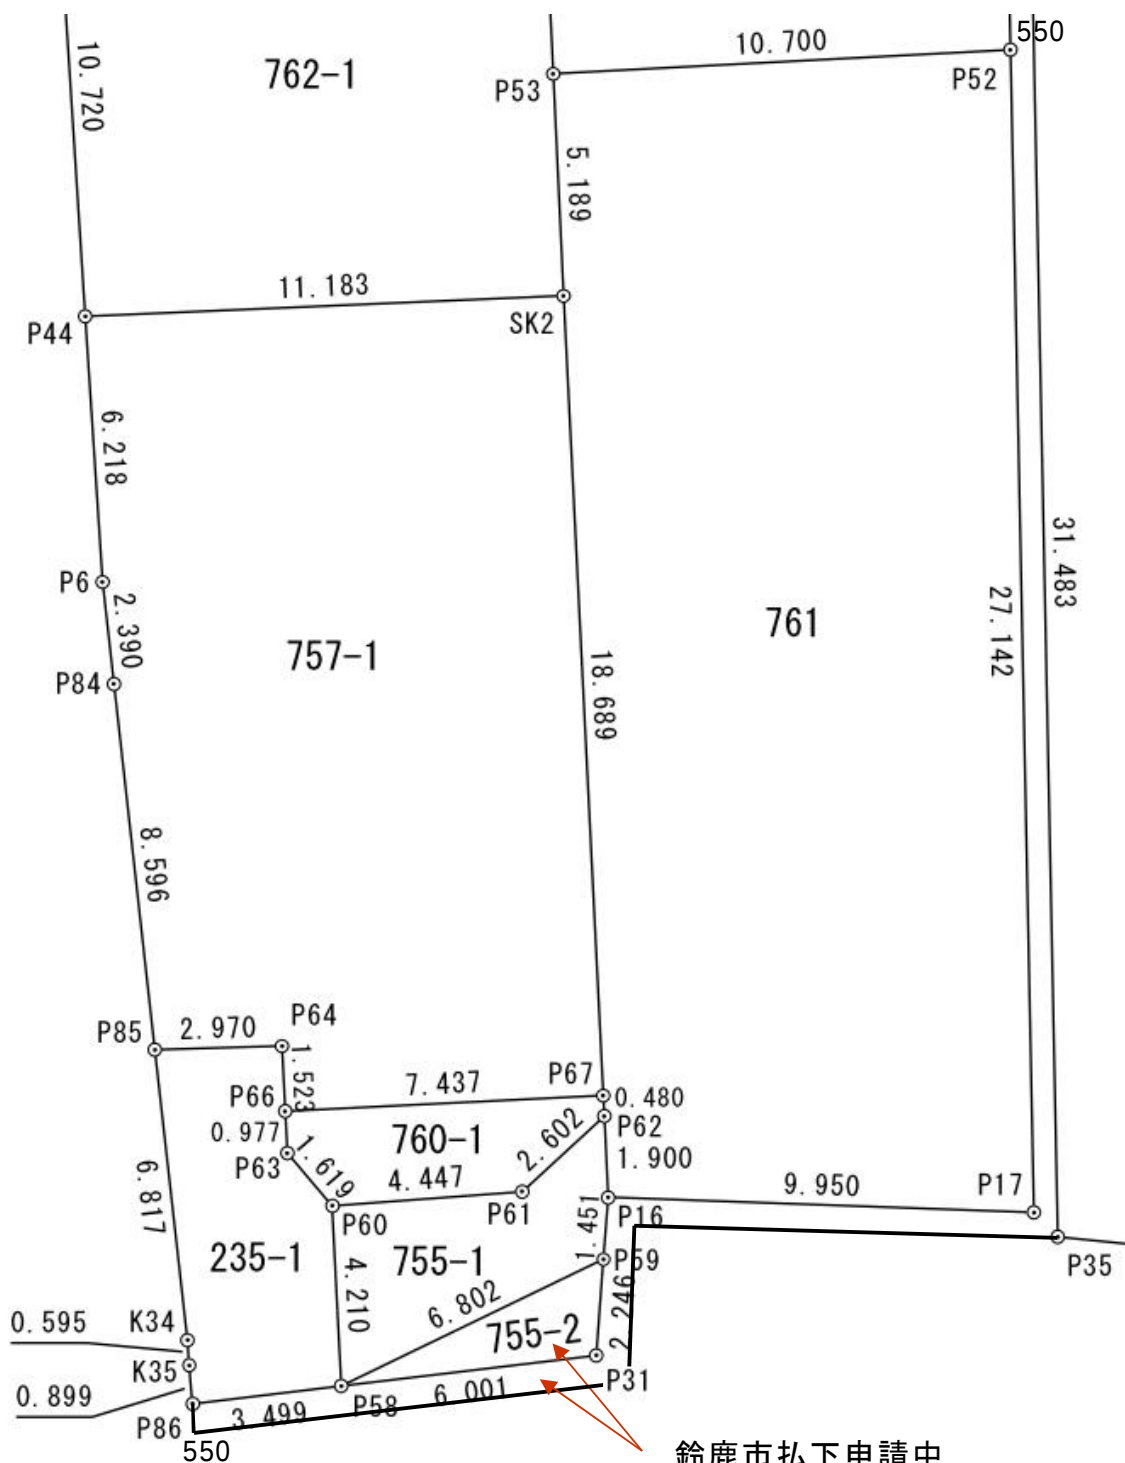


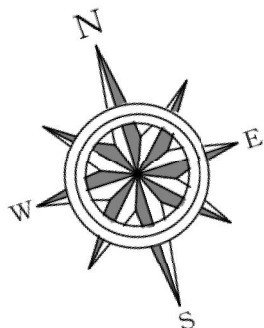

鈴鹿市払下申請中
うち払下予定面積;27.97+6.61=34.58m²

※上記の筆は、別紙区割り案に基づき合筆の上、最終分筆を行う予定です。
従って、最終地番と相違します事を予めご了承ください。

■確定測量図抜粋

地 番	757-1			
測 点	Xn	Yn	(Xn+1 - Xn-1)Yn	距 離
SK2	138.746	38.395	785.024170	11.183
P44	140.796	27.401	-111.960486	6.218
P6	134.660	26.397	-224.638470	2.390
P84	132.286	26.123	-285.080299	8.596
P85	123.747	25.136	-229.340864	2.970
P64	123.162	28.048	-58.452032	1.523
P66	121.663	27.779	-78.114548	7.437
P67	120.350	35.099	599.596217	18.689
		倍 面 積	397.033688	
		面 積	198.5168440	
		地 積	198.51 m ²	

地 番	760-1			
測 点	Xn	Yn	(Xn+1 - Xn-1)Yn	距 離
P67	120.350	35.099	62.651715	7.437
P66	121.663	27.779	9.750429	0.977
P63	120.701	27.607	-66.173979	1.619
P60	119.266	28.356	-59.802804	4.447
P61	118.592	32.752	20.044224	2.602
P62	119.878	35.014	61.554612	0.480
		倍 面 積	28.024197	
		面 積	14.0120985	
		地 積	14.01 m ²	

地 番	761			
測 点	Xn	Yn	(Xn+1 - Xn-1)Yn	距 離
P52	141.993	49.860	1417.120920	10.700
P53	143.851	39.323	-127.681781	5.189
SK2	138.746	38.395	-902.320895	18.689
P67	120.350	35.099	-662.247932	0.480
P62	119.878	35.014	-82.002788	1.900
P16	118.008	34.679	-154.286871	9.950
P17	115.429	44.289	1062.271665	27.142
		倍 面 積	550.852318	
		面 積	275.4261590	
		地 積	275.42 m ²	

地 番	755-1			
測 点	Xn	Yn	(Xn+1 - Xn-1)Yn	距 離
P62	119.878	35.014	20.448176	2.602
P61	118.592	32.752	-20.044224	4.447
P60	119.266	28.356	-98.395320	4.210
P58	115.122	27.613	-72.981159	6.802
P59	116.623	34.247	98.836842	1.451
P16	118.008	34.679	112.880145	1.900
		倍 面 積	40.744460	
		面 積	20.3722300	
		地 積	20.37 m ²	

地 番	755-2			
測 点	Xn	Yn	(Xn+1 - Xn-1)Yn	距 離
P59	116.623	34.247	22.020821	6.802
P58	115.122	27.613	-59.202272	6.001
P31	114.479	33.579	50.402079	2.246
		倍 面 積	13.220628	
		面 積	6.6103140	
		地 積	6.61 m ²	

地 番	235-1			
測 点	Xn	Yn	(Xn+1 - Xn-1)Yn	距 離
P64	123.162	28.048	58.452032	2.970
P85	123.747	25.136	-155.516432	6.817
K34	116.975	24.354	-179.245440	0.595
K35	116.387	24.260	-35.856280	0.899
P86	115.497	24.134	-30.529510	3.499
P58	115.122	27.613	104.073397	4.210
P60	119.266	28.356	158.198124	1.619
P63	120.701	27.607	66.173979	0.977
P66	121.663	27.779	68.364119	1.523
		倍 面 積	54.113989	
		面 積	27.0569945	
		地 積	27.05 m ²	

※確定測量図抜粋 総面積;569.94m²
 うち払下予定面積;27.97+6.61=34.58m²