

# 土地所在図 地積測量図

地番	1492-1
土地の所在	津市半田字稗原

別記第一号(第七十四条第三項関係)


求積表

地番	1492-1			
NO	X <sub>n</sub>	Y <sub>n</sub>	X <sub>n</sub> ・(Y <sub>n+1</sub> -Y <sub>n-1</sub> )	距離
C6	-143386.258	45604.969	-2182195.460502	7.360
C5	-143389.344	45611.651	727127.363424	25.178
C4	-143411.611	45599.898	2797100.060944	8.814
PL3	-143415.809	45592.147	1361016.027410	1.925
PL4	-143414.983	45590.408	-614533.202155	16.052
PL2	-143400.104	45596.432	-2088048.914344	16.266
合計			465.874777	
合計面積			232.9373885	
地積			232.93	m <sup>2</sup>

測量年月日	令和31年 7月13日
座標系	VI系

基準点一覧表

名称	点名	X座標	Y座標
街区多角点	10D80	-143202.262	45663.946
街区多角点	10D81	-143364.656	45577.800

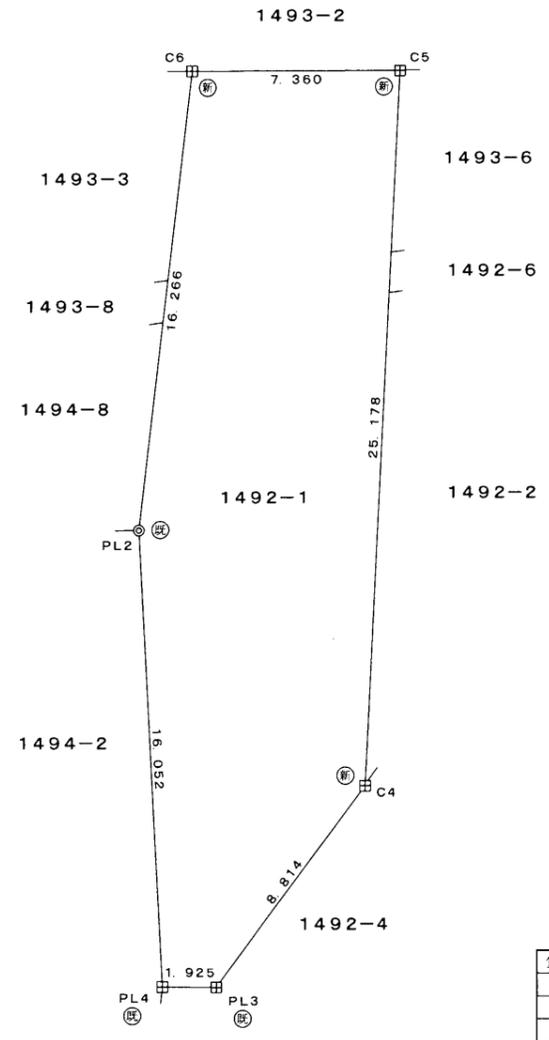

境界点	境界標の種類
⊗	木杭
⊙	金属標
⊕	コンクリート杭
⊗	プラスチック杭
⊙	金属板
⊕	刻み
⊗	確認済プレート
⊙	既設
⊕	新設

単位m

(会員専用)

作成者	津市桜橋三丁目3番地14 土地家屋調査士 前出隆司 (令和1年 7月 31日作成)	縮尺	1/	申請人	鈴木氏子	縮尺	1/250
-----	---	----	----	-----	------	----	-------

(三重県土地家屋調査士会用紙)