
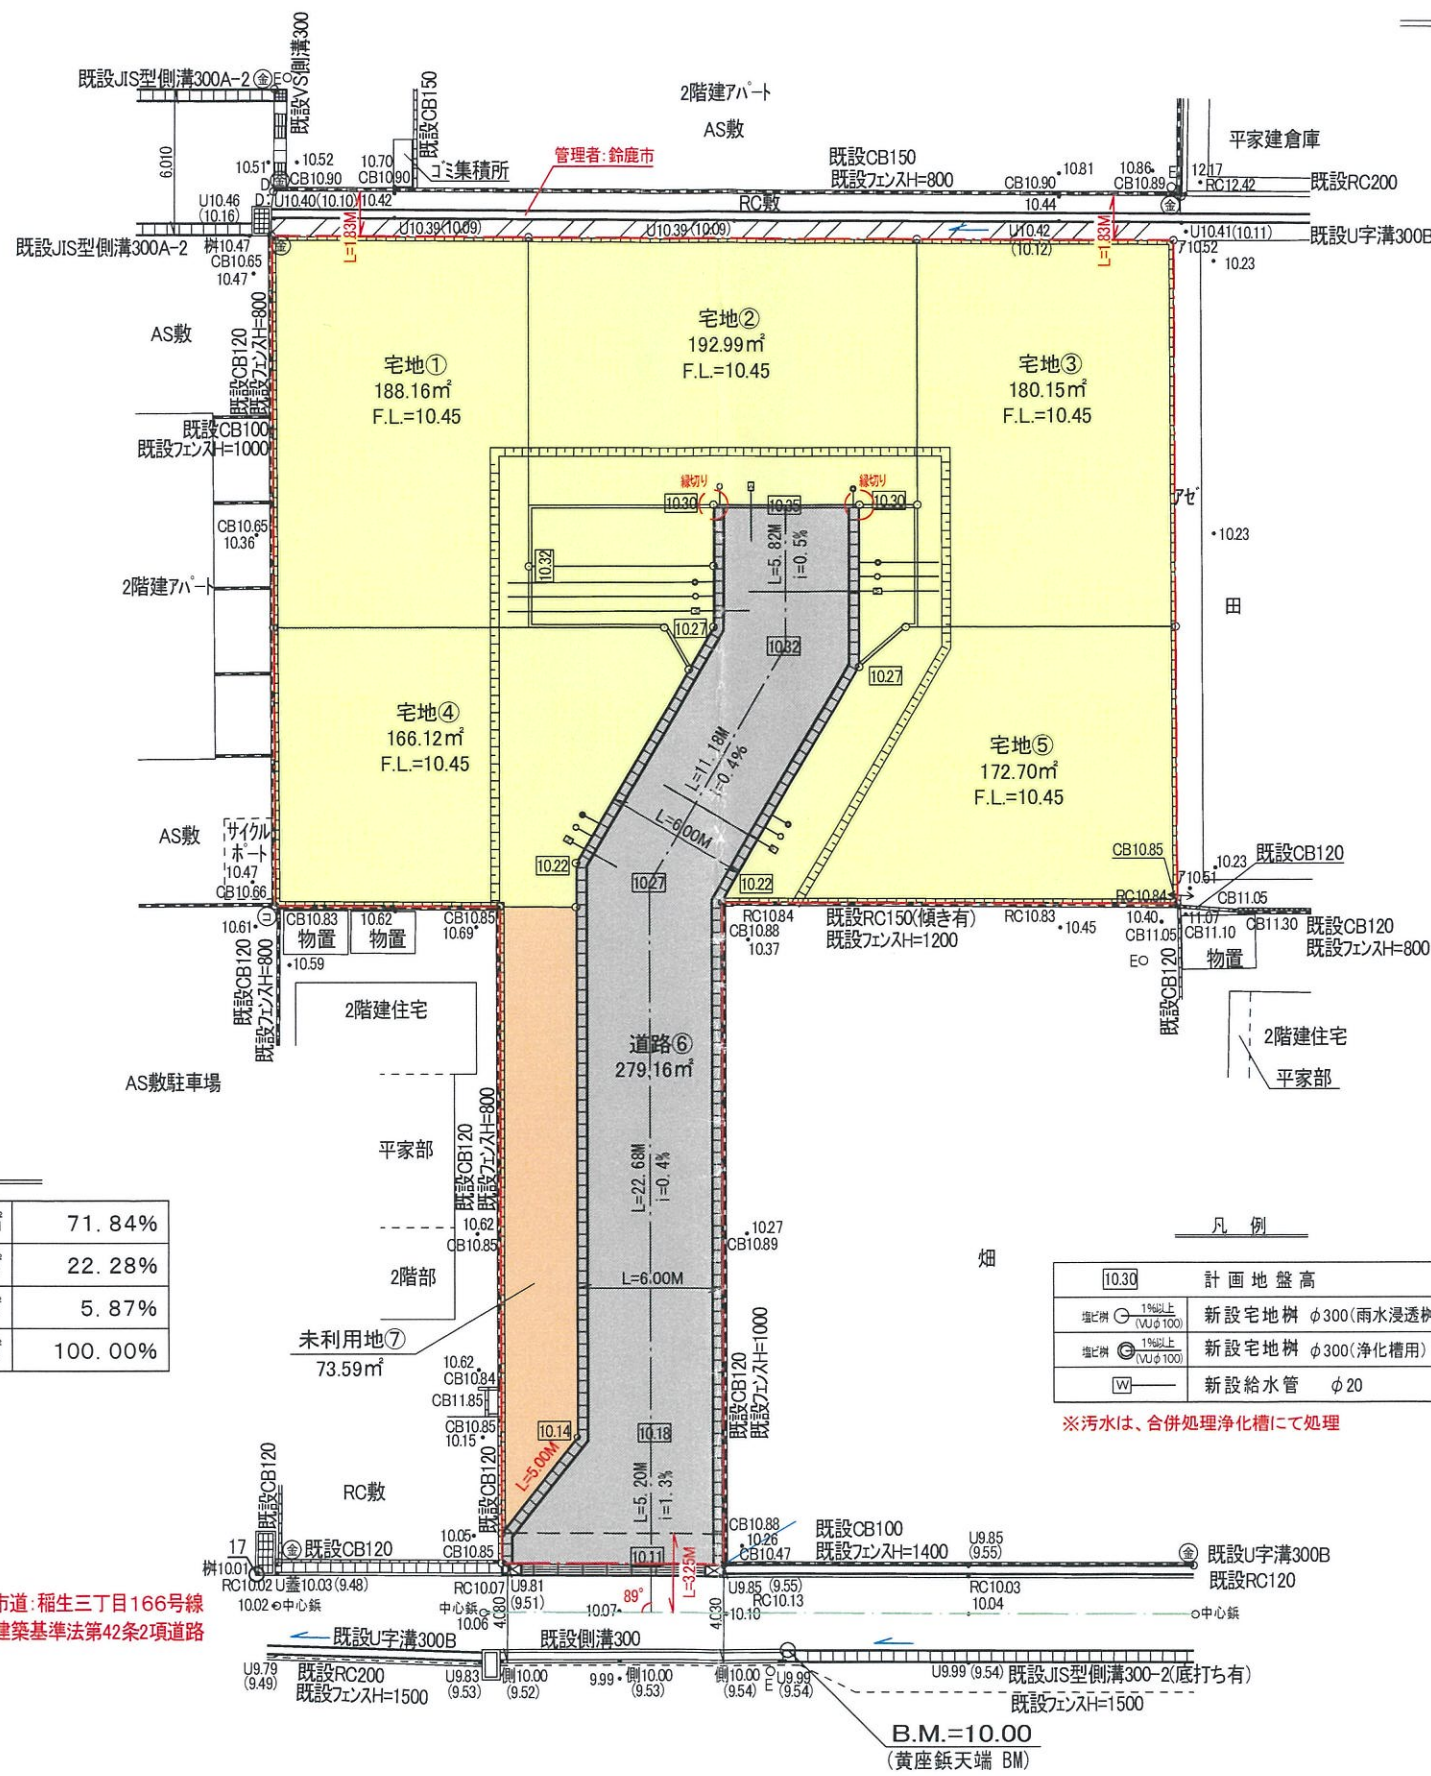


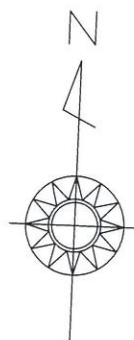

凡 例		
宅 地 (専用住宅・5区画)	900.12㎡	71.84%
道 路	279.16㎡	22.28%
未利用地	73.59㎡	5.87%
合 計	1252.87㎡	100.00%

凡 例	
1030	計画地盤高
埋込樹 1%以上 (VUφ100)	新設宅地樹 φ300(雨水浸透樹)
埋込樹 1%以上 (VUφ100)	新設宅地樹 φ300(浄化槽用)
W	新設給水管 φ20

※汚水は、合併処理浄化槽にて処理

- < 特記事項 >
- ※ 法面勾配は、1:1.8以上とすること。
 - ※ 側溝蓋は5mに1箇所グレーチング蓋設置。
 - ※ コンクリート二次製品を切物で使用する場合は、製品の1/2以上に使用を行うこと。
 - ※ 附属構造物と民間構造物は、一体とならないよう縁切りを行うこと。

筆界点	境界標の種類
④	金属プレート
③	コンクリート杭
②	プラスチック杭

凡 例	
E	電 柱
D	デリネーター
引	引 込 柱

鈴鹿市稲生三丁目開発許可申請図面		設計図番	Pro.NO.1416
土 地 利 用 計 画 平 面 図		図面番号	Y.F.-
		縮 尺	1:300
検図	担当	製図	設計年月日
			2019.10.7.
鈴鹿市神戸本多町708番地			
行政書士 田 中 常 保			

許可図面