


378587

前 1011-189 後 新 1011-189-235~237
土地所在 地積測量図

土地の所在 鈴鹿郡関町大字木崎字古河上
龜山市関町富士ハイ 昭和56年7月14日登記

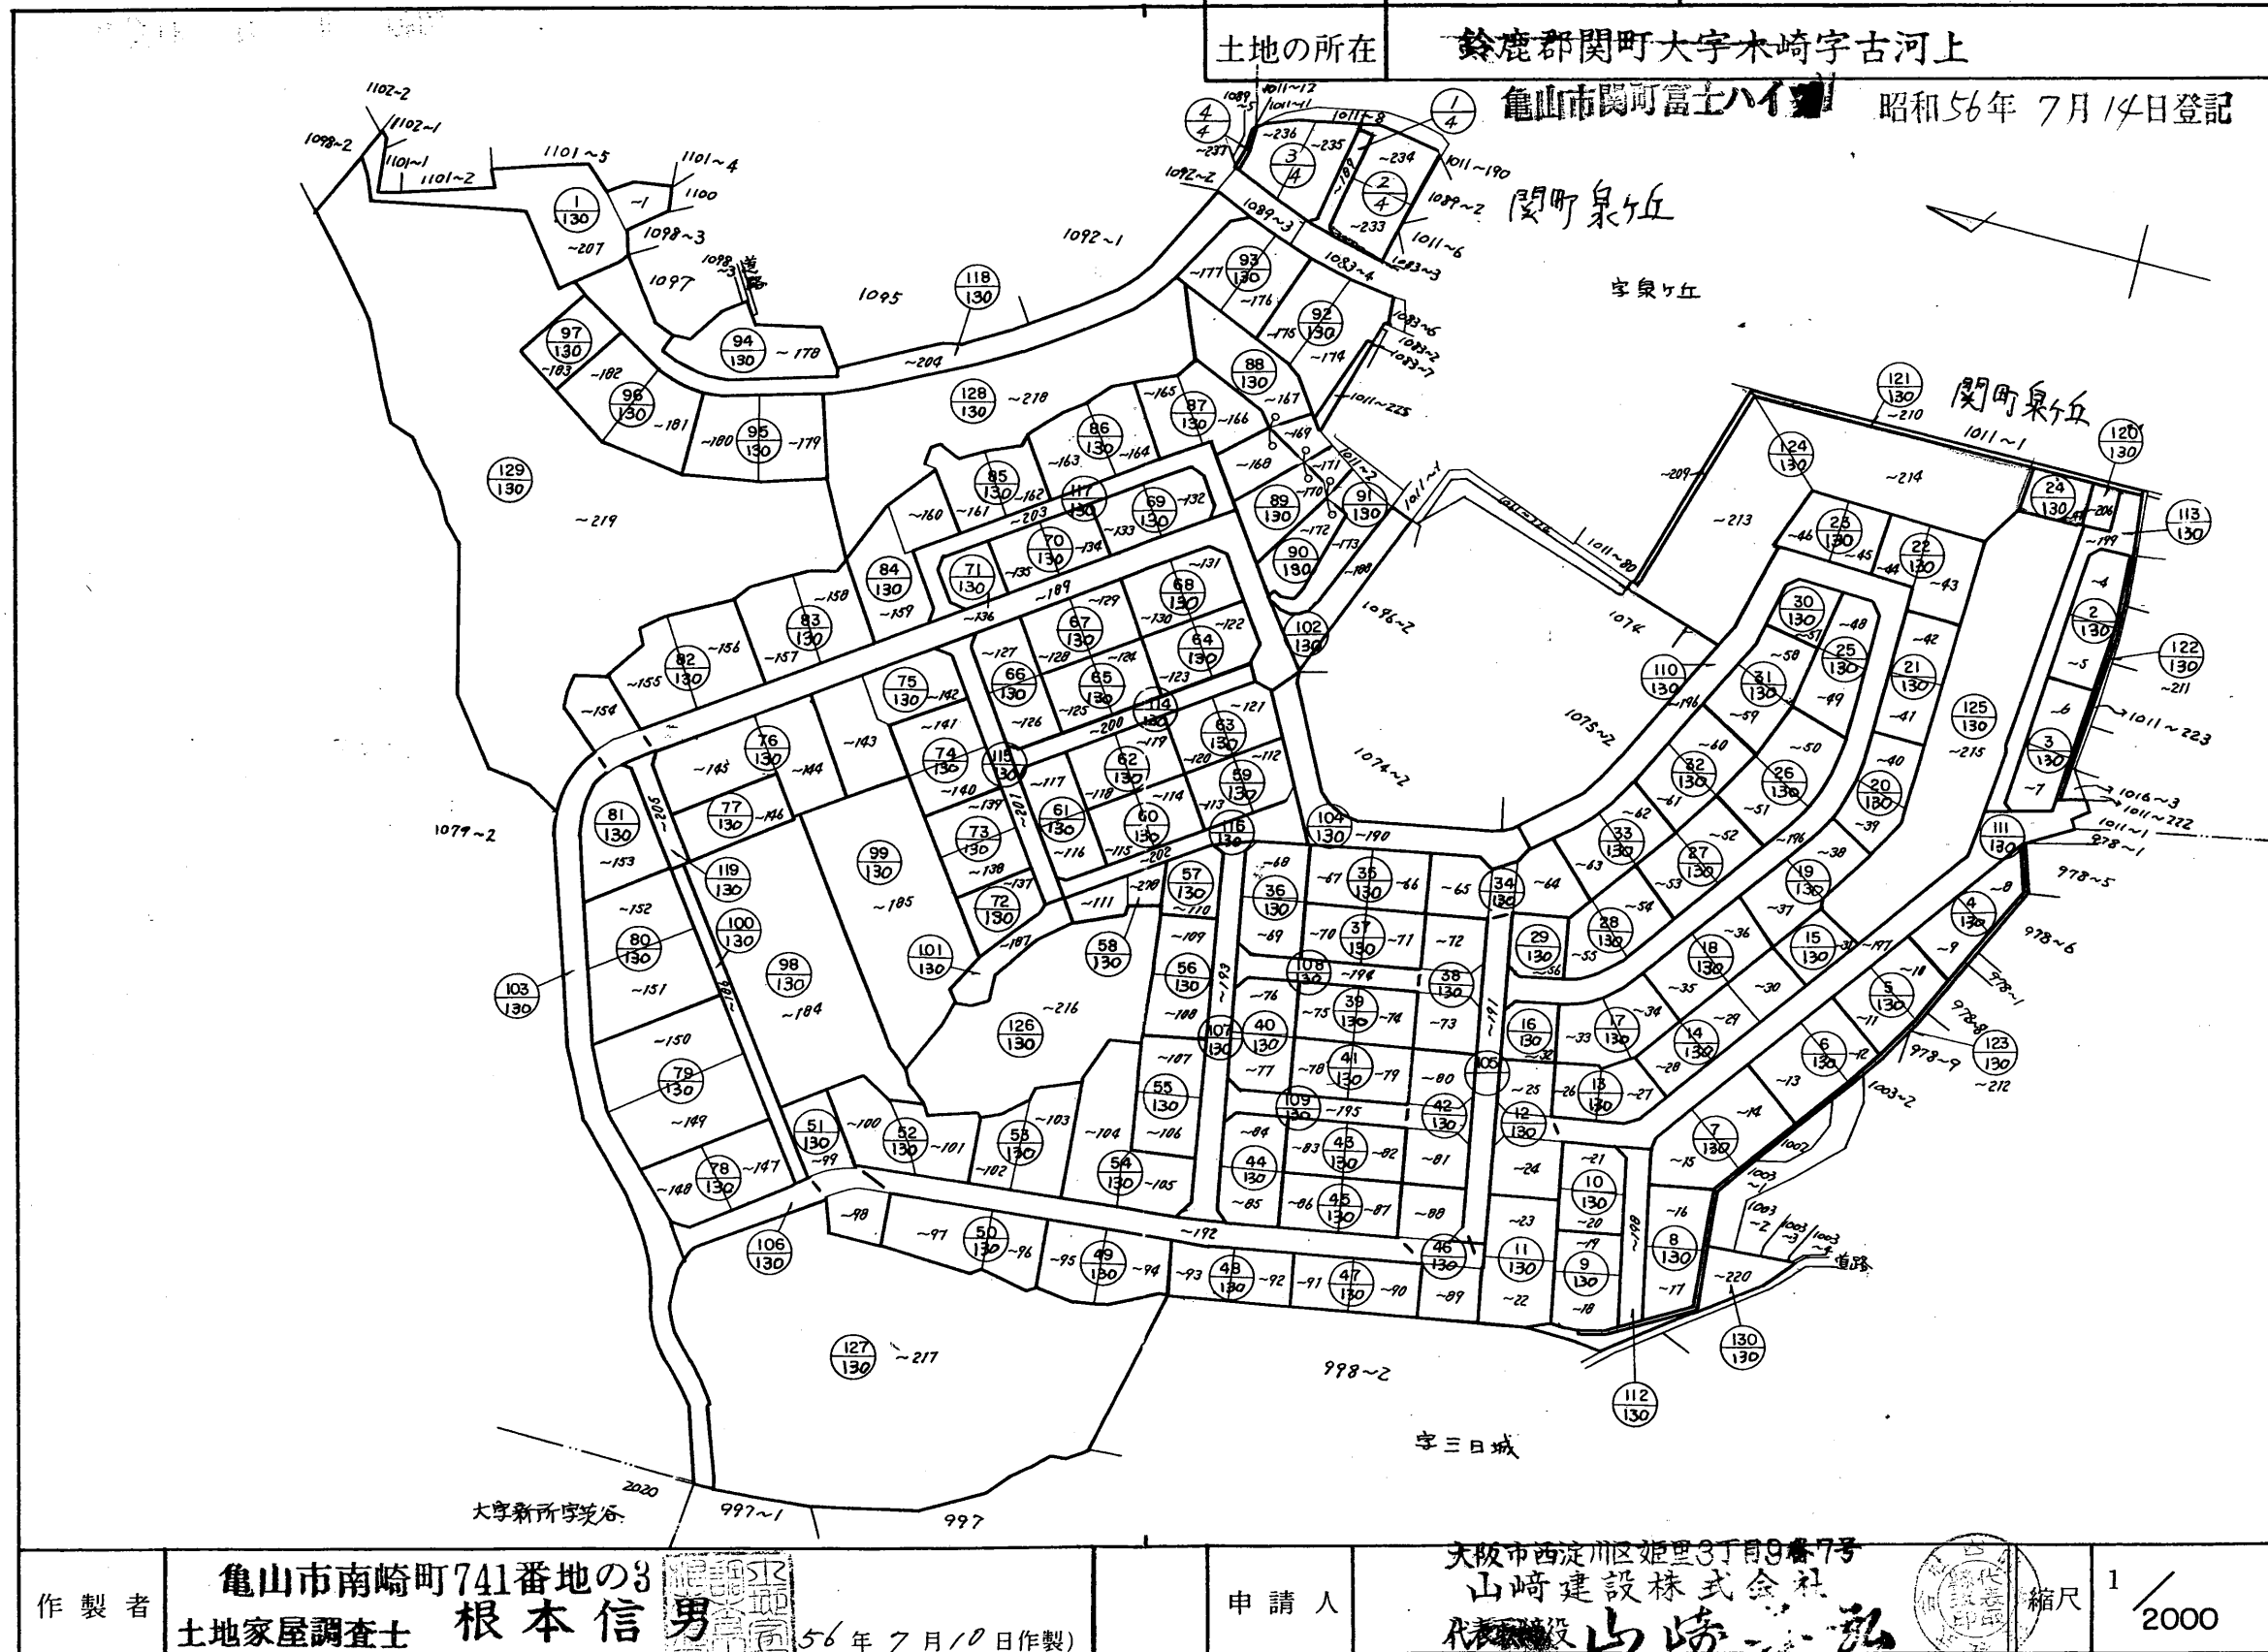

作製者 龜山市南崎町741番地の3
土地家屋調査士 根本信男
56年7月10日作製

申請人 大阪市西淀川区姫里3丁目9番7号
山崎建設株式会社
代表取締役 山崎 弘
縮尺 1/2000
(三重県土地家屋調査士会用紙)

378481

前 新 1 枚目と同様
後 998-1, -4 ~ -220

地 番 (998 - 100 / 101)

地 積 測 量 図

52 / 130

土地の所在 鈴鹿郡関町大字本崎字古河上

亀山市関町富士ハイツ

昭和56年7月14日登記

52 / 144

(98) 998 - 100


*** サビヨウ メンベキ ケイザン ***

点	YN	XN-1-XN+1	YN * DXN	XN	YN+1-YN-1	XN * DYN
(1)	252.343	17.399	4545.375807	463.954	2.414	1119.984956
(2)	258.185	15.983	4126.570855	455.294	-13.491	-6142.371354
(3)	248.902	12.281	3056.765462	447.971	-18.272	-8185.326112
(4)	239.913	-4.780	-1146.784140	443.013	-10.152	-4497.467976
(5)	238.750	-16.171	-3860.826250	452.751	-2.443	-1106.070693
(6)	237.470	-19.942	-4735.626740	459.184	17.021	7815.770864
(7)	255.771	-4.770	-1220.027670	472.693	24.923	11780.927639
2S			2S = 785.447324			2S = 785.447324
			S = 392.723662			S = 392.723662

(99) 998 - 101

*** サビヨウ メンベキ ケイザン ***

点	YN	XN-1-XN+1	YN * DXN	XN	YN+1-YN-1	XN * DYN
(2)	258.185	2.212	571.105220	455.294	10.817	4924.915198
(8)	259.719	11.623	3018.713937	445.759	-1.953	-870.567327
(9)	256.232	13.981	3582.379592	443.671	1.157	513.327347
(10)	260.876	13.686	3570.348936	431.778	4.019	1735.315782
(11)	260.251	3.652	950.436652	429.985	-19.216	-8262.591760
(12)	241.660	-13.028	-3148.346480	428.126	-20.338	-8707.226588
(4)	239.913	-19.845	-4761.073485	443.013	7.242	3208.300146
(3)	248.902	-12.281	-3056.765462	447.971	18.272	8185.326112
2S			2S = 726.798910			2S = 726.798910
			S = 363.399455			S = 363.399455

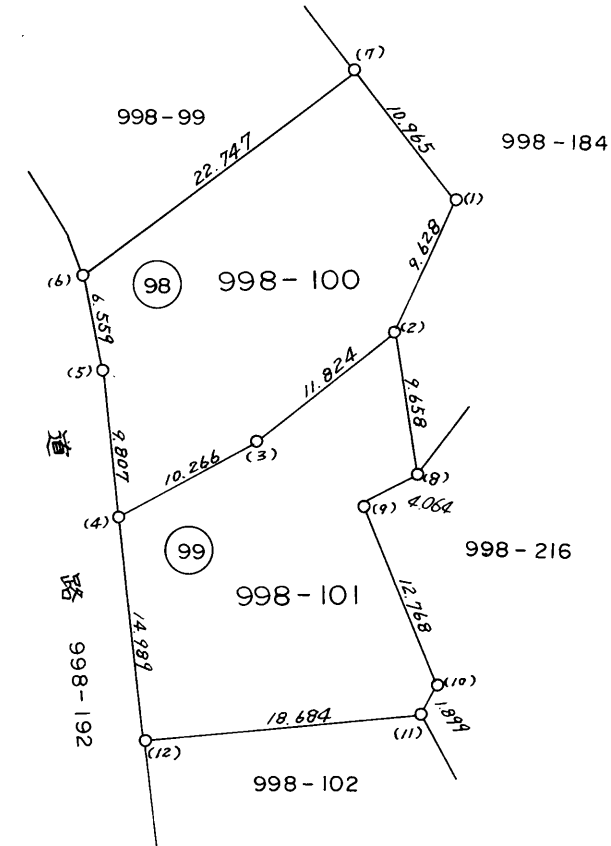

境界標の種類						
(1)	(2)	(3)	(4)	(6)	(7)	
(8)	(9)	(10)	(11)	(12)		
コンクリート杭						
刻						み
金						属 鉄

作 製 者


亀山市南崎町741番地の3
土地家屋調査士 根本信男



(56年7月10日作製)

申 請 人

大阪市淀川区姫里3丁目9番7号
山崎建設株式会社
代表取締役 山崎善弘

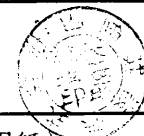

縮 尺

1 / 500

(三重県土地家屋調査士会用紙)

378482

前新 1枚目と同様
後998-1,-4~-220

地番 (998-102)
103 地積測量図

53
130

土地の所在 鈴鹿郡関町大字木崎字古河上
亀山市関町富士ハイツ 昭和56年7月14日登記

100 998-102


*** 計算機による計算 ***

点	YN	XN-1-XN+1	YN * DXN	XN	YN+1-YN-1	XN * DYN
(1)	260.026	6.047	1572.377222	429.275	2.806	1204.545650
(2)	263.057	9.102	2394.344814	423.938	6.431	2726.345278
(3)	266.457	4.885	1301.642445	420.173	4.687	1969.350851
(4)	267.744	3.801	1017.694944	419.053	-23.396	-9804.163988
(5)	243.061	-9.073	-2205.292453	416.372	-26.084	-10860.647248
(6)	241.660	-13.613	-3289.717580	428.126	17.190	7359.485940
(7)	260.251	-1.149	-299.028399	429.985	18.366	7897.104510
2S			2S = 492.020993			2S = 492.020993
			S = 246.0104965			S = 246.0104965

101 998-103

*** 計算機による計算 ***

点	YN	XN-1-XN+1	YN * DXN	XN	YN+1-YN-1	XN * DYN
(8)	268.903	1.235	332.095205	418.219	3.327	1391.414613
(9)	271.071	12.189	3304.084419	417.818	8.501	3551.870818
(10)	277.404	15.079	4182.974916	406.030	-26.421	-10727.718630
(11)	244.650	-10.342	-2530.170300	402.739	-34.343	-13831.265477
(5)	243.061	-16.314	-3965.297154	416.372	23.094	9615.694968
(4)	267.744	-1.847	-494.523168	419.053	25.842	10829.167626
2S			2S = 829.163918			2S = 829.163918
			S = 414.581959			S = 414.581959

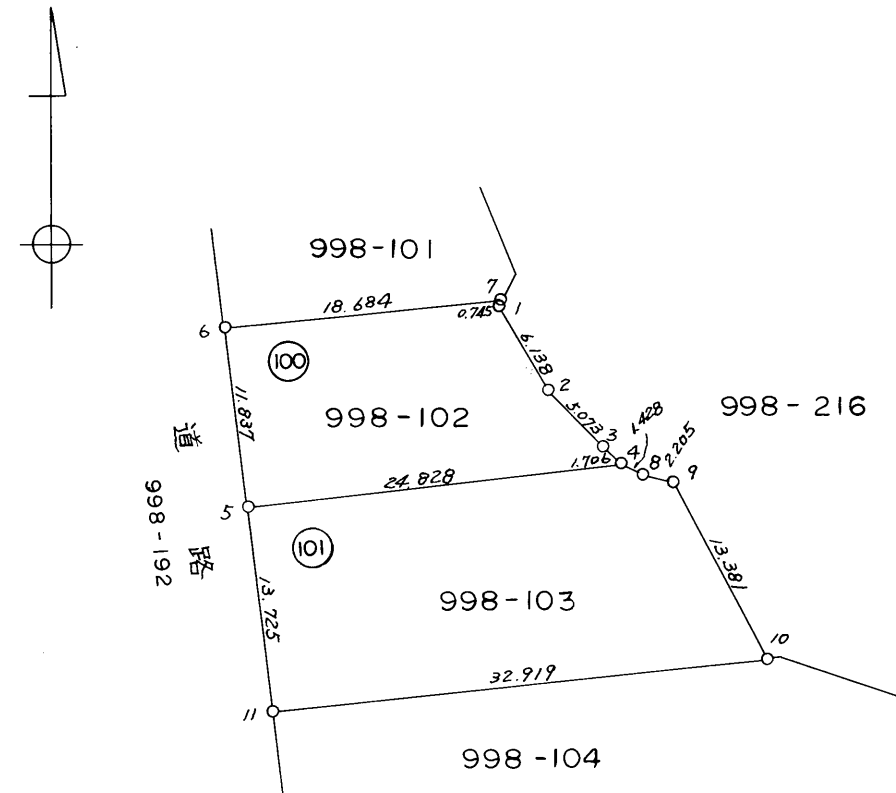

境界標の種類			
(4)	(9)	(10)	(11)
(5)	(6)	(7)	
コンクリート杭			
刻み			
金属釘			

作製者 亀山市南崎町741番地の3
土地家屋調査士 根本信男 昭和56年7月10日作製

申請人 大阪市西淀川区姫里3丁目9番1号
山崎建設株式会社
代表取締役 山崎善弘
縮尺 1/500

(三重県土地家屋調査士会用紙)

378485

⑩2 998 - 104

*** サビヨウ メンベキ ケイザン ***						
点	YN	XN-1-XN+1	YN * DXN	XN	YN+1-YN-1	XN * DYN
(1)	277.845	3.885	1079.427825	406.274	12.732	5172.680568
(2)	290.136	12.924	3749.717664	402.145	13.926	5600.271270
(3)	291.771	11.553	3512.476163	393.350	-11.750	-4621.862500
(4)	278.386	2.727	759.158622	390.792	-15.470	-6045.552240
(5)	276.301	2.726	753.196526	390.623	-15.967	-6237.077441
(6)	262.419	0.559	146.692221	388.066	-17.027	-6607.599782
(7)	259.274	0.542	140.526508	390.064	-15.989	-6236.733296
(8)	246.430	-12.675	-3123.500250	387.524	-14.624	-5667.150976
(9)	244.650	-18.506	-4527.492900	402.739	30.974	12474.437786
(10)	277.404	-3.535	-980.623140	406.030	33.195	13478.165850
2S			2 S = 1309.579239			2 S = 1309.579239
			S = 654.7896195			S = 654.7896195

⑩3 998 - 105

*** サビヨウ メンベキ ケイザン ***						
点	YN	XN-1-XN+1	YN * DXN	XN	YN+1-YN-1	XN * DYN
(6)	262.419	19.469	5109.035511	388.066	5.625	2182.871250
(11)	264.899	19.857	5260.099443	370.595	-9.820	-3639.242900
(12)	252.599	-0.334	-84.368066	368.209	-16.528	-6085.758352
(13)	248.371	-19.315	-4797.285865	370.929	-6.169	-2288.261001
(8)	246.430	-19.135	-4715.438050	387.524	10.903	4225.174172
(7)	259.274	-0.542	-140.526508	390.064	15.989	6236.733296
2S			2 S = 631.516465			2 S = 631.516465
			S = 315.7582325			S = 315.7582325

作製者

亀山市南崎町741番地の3
土地家屋調査士 根本信男

昭和56年7月10日作製

地番


前
後 998-1, -4 ~ -220
新 1枚目と同様
(998 - 104)
105

土地の所在

鈴鹿郡関町大字本崎字古河上

亀山市関町富士ハイッ

昭和56年7月14日登記

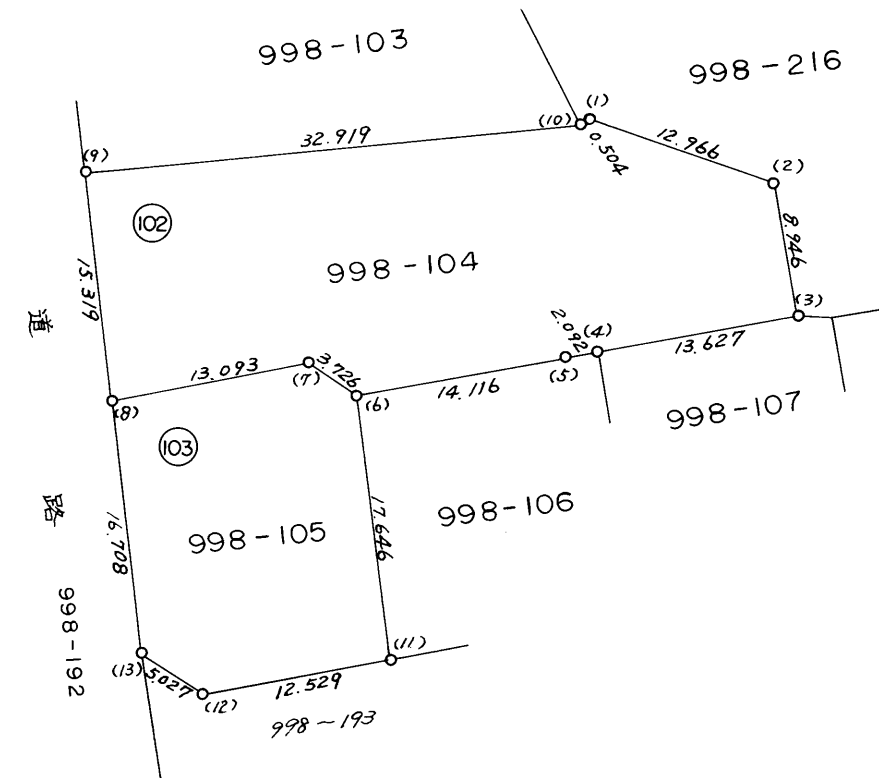

境界標の種類						
(1)	(2)	(3)	(4)	(5)	(6)	(7)
(8)	(9)	(10)	(11)			
コンクリート杭						
刻み						
金属鉄						

申請人

大坂市西淀川区姫里3丁目9番7号
山崎建設株式会社
代表取締役 山崎善弘



縮尺

1/500

(三重県土地家屋調査士会用紙)

378484

(104) 998-106

*** 計算用 面積 計算 ***

	YN	XN-1-XN+1	YN * DXN	XN	YN+1-YN-1	XN * DYN
(1)	278.386	16.834	4686.349924	390.792	5.110	1996.947120
(2)	281.411	20.197	5683.657967	373.789	-13.487	-5041.292243
(3)	264.899	-14.277	-3781.963023	370.595	-18.992	-7038.340240
(4)	262.419	-20.028	-5255.727732	388.066	11.402	4424.728532
(5)	276.301	-2.726	-753.196526	390.623	15.967	6237.077441
2S			2S = 579.120610			2S = 579.120610
			S = 289.560305			S = 289.560305

(105) 998-107

*** 計算用 面積 計算 ***

	YN	XN-1-XN+1	YN * DXN	XN	YN+1-YN-1	XN * DYN
(6)	291.771	-2.570	-749.851470	393.350	15.461	6081.584350
(7)	293.847	16.577	4871.101719	393.362	5.162	2030.534644
(8)	296.933	19.573	5811.869609	376.773	-12.436	-4685.549028
(2)	281.411	-14.019	-3945.100809	373.789	-18.547	-6932.664583
(1)	278.386	-19.561	-5445.508546	390.792	10.360	4048.605120
2S			2S = 542.510503			2S = 542.510503
			S = 271.2552515			S = 271.2552515

作製者

亀山市南崎町741番地の3

土地家屋調査士 根本信男

(56年7月10日作製)

前 新 1枚目と同様
後 998-1, -4 ~ -220

地番 (998-106)
(998-107)

地積測量図


55
130

土地の所在 鈴鹿郡関町大字木崎字古河上

亀山市関町富士ハイッ

昭和56年7月14日登記

55
144

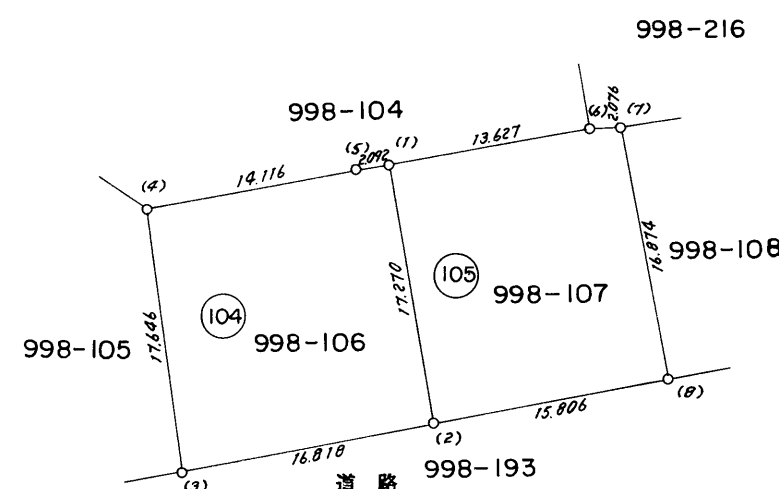

境界標の種類							
(1)	(2)	(3)	(4)	(5)	(6)	(7)	(8)
							コンクリート杭

申請人

大阪市西淀川区姫里3丁目9番7号

山崎建設株式会社

代表取締役 山崎善弘

(三重県土地家屋調査士会用紙)

縮尺

1/500

378485

998-108

106 998-108

*** 計算用データ ***

YN	XN-1-XN+1	YN * DXN	XN	YN+1-YN-1	XN * DYN
(1) 308.708	-2.281	-704.162948	395.660	16.998	6725.428680
(2) 310.845	15.655	4866.278475	395.643	4.870	1926.781410
(3) 313.578	18.870	5917.216860	380.005	-13.912	-5286.629560
(4) 296.933	-13.357	-3966.134081	376.773	-19.731	-7434.108063
(5) 293.847	-18.887	-5549.888289	393.362	11.775	4631.837550
2S		2S = 563.310017			2S = 563.310017
		S = 281.6550085			S = 281.6550085

107 998-109

*** 計算用データ ***

YN	XN-1-XN+1	YN * DXN	XN	YN+1-YN-1	XN * DYN
(6) 324.377	-2.209	-716.548793	397.806	15.817	6292.097502
(7) 326.662	14.604	4770.571848	397.852	5.529	2199.723708
(8) 329.906	17.847	5887.832382	383.202	-13.084	-5013.814968
(9) 313.578	-12.441	-3901.223898	380.005	-19.061	-7243.275305
(2) 310.845	-17.801	-5533.351845	395.643	10.799	4272.548757
2S		2S = 507.279694			2S = 507.279694
		S = 253.639847			S = 253.639847


前
後 998-1, -4 ~ -220 1枚目と同様

地 番 (998-108)
998-109 地 積 測 量 図

土地の所在 鈴鹿郡関町大字本崎字古河上
亀山市関町富士ハイツ 昭和56年 7月14日登記

56
130

56
144

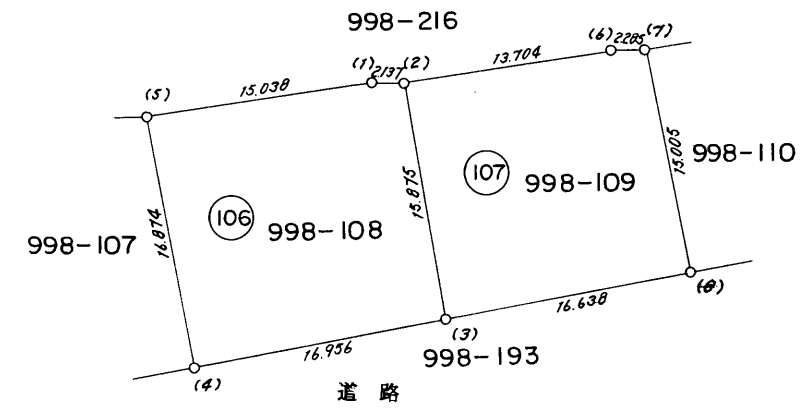

境界標の種類						
(1)	(2)	(3)	(4)	(5)	(6)	(7)
(8)	コンクリート杭					

作製者

亀山市南崎町741番地の3
土地家屋調査士 根本信男 (昭和56年7月10日作製)

申請人

大阪市西淀川区姫里3丁目9番7号
山崎建設株式会社
代表取締役 山崎善弘

縮尺

1/500

(三重県土地家屋調査士会用紙)

378486

108

998-110

*** 計算用 メンベキ ケイ算 ***

	YN	XN-1-XN+1	YN * DXN	XN	YN+1-YN-1	XN * DYN
(1)	329.358	-2.596	-855.013368	398.304	14.498	5774.611392
(2)	341.160	8.496	2898.495360	400.448	19.471	7797.123008
(3)	348.829	13.792	4811.049568	389.808	6.687	2606.646096
(4)	347.847	6.606	2297.877282	386.656	-18.923	-7316.691488
(5)	329.906	-11.196	-3693.627576	383.202	-21.185	-8118.134370
(6)	326.662	-15.102	-4933.249524	397.852	-0.548	-218.022896
2S			2 S = 525.531742			2 S = 525.531742
			S = 262.765871			S = 262.765871

前
後 998-1, -42-220 新 1枚目と同様

地 番

(998 - 110)

地 積 測 量 図

57
130


土地の所在

鈴鹿郡関町大字本崎字古河上

亀山市関町富士ハイッ

昭和56年 7月 14日登記

57
14

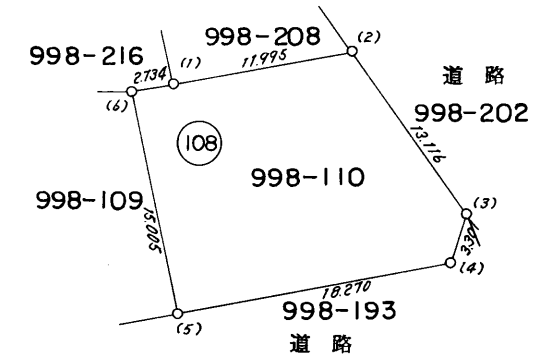

境界標の種類	
(2) (5) (6)	コンクリート杭

作 製 者

亀山市南崎町741番地の3

土地家屋調査士

根本信男

56年 7月 10日作製

申 請 人

大阪市西淀川区姫里3丁目9番7号

山崎建設株式会社

代表取締役

山崎善弘

(三重県土地家屋調査士会用紙)

縮尺

1 / 500

378487

前 新 1枚目と同様
後 998-1, -4 ~ -200

地 番 (998 - 111) 地 積 測 量 図

58
130

土地の所在 鈴鹿郡関町大字木崎字古河上

亀山市関町富士ハイッ

昭和56年 7月14 日登記

58
144

(109) 998-111


*** サビヨウ メンベキ ケイサン ***

	YN	XN-1-XN+1	YN * DXN	XN	YN+1-YN-1	XN * DYN
(1)	326.052	0.134	43.690968	406.948	-3.732	-1518.729936
(2)	323.651	-13.281	-4298.408931	407.185	-8.530	-3473.288050
(3)	317.522	-13.462	-4274.481164	420.229	-5.671	-2383.118659
(4)	317.980	-4.523	-1438.223540	420.647	5.954	2504.532238
(5)	323.476	10.856	3511.655456	424.752	16.398	6965.083296
(6)	334.378	17.433	5829.211674	409.791	3.907	1601.053437
(7)	327.383	2.843	930.749869	407.319	-8.326	-3391.337994
2S			2 S = 304.194332			2 S = 304.194332
			S = 152.097166			S = 152.097166

(206) 998-208

*** サビヨウ メンベキ ケイサン ***

	YN	XN-1-XN+1	YN * DXN	XN	YN+1-YN-1	XN * DYN
(7)	327.383	-11.487	-3760.648521	407.319	5.020	2044.741380
(6)	334.378	6.871	2297.511238	409.791	13.777	5645.690607
(8)	341.160	11.487	3918.904920	400.448	-5.020	-2010.248960
(9)	329.358	-6.871	-2263.018818	398.304	-13.777	-5487.434208
2S			2 S = 192.748819			2 S = 192.748819
			S = 96.3744095			S = 96.3744095

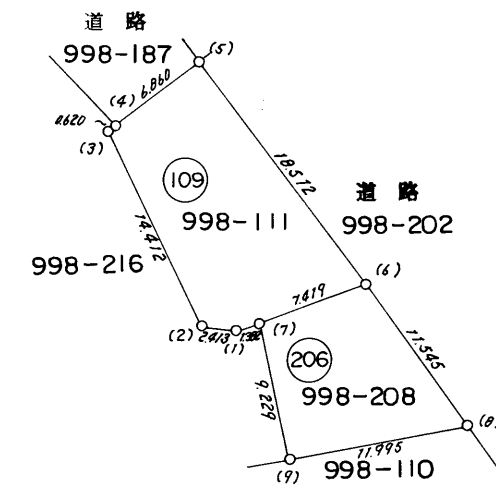

境界標の種類	
(3) (6) (8)	コンクリート杭
(1) (2) (5) (7)	金属鉄

作 製 者 亀山市南崎町741番地の3
土地家屋調査士 根本信男 56年7月10日作製

申請人 大阪市西淀川区姫里3丁目9番7号
山崎建設株式会社
代表取締役 山崎善弘
縮尺 1/500

(三重県土地家屋調査士会用紙)

378501

(135) 998-137

*** サミビヨウ メンベキ ケイザン ***

	YN	XN-1-XN+1	YN * DXN	XN	YN+1-YN-1	XN * DYN
(1)	315.595	6.872	2168.768840	452.730	27.356	12384.881880
(2)	329.332	23.609	7775.199188	435.504	5.065	2205.827760
(3)	320.660	5.864	1880.350240	429.121	-11.214	-4812.162894
(4)	318.118	-13.255	-4216.654090	429.640	-18.684	-8027.393760
(5)	301.976	-23.090	-6972.625840	442.376	-2.523	-1116.114648
2S			2 S = 635.038338			2 S = 635.038338
			S = 317.519169			S = 317.519169

前
後 998-1, -4 ~ -22 の枚目と同様

地番

(998-137)

地積測量図

72
130


土地の所在

鈴鹿郡関町大字本崎字古河上

亀山市関町富士ハイツ

昭和56年7月14日登記

72
144

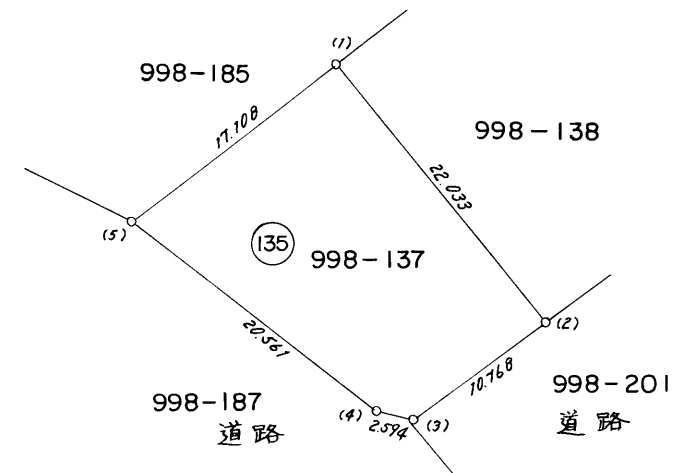

境界標の種類

(1)(2)(5)

コンクリート杭

作製者

亀山市南崎町741番地の3
土地家屋調査士 根本信男

56年7月10日作製

申請人

大阪市西淀川区姫里3丁目9番7号
山崎建設株式会社
代表取締役 山崎善弘

縮尺

1/500

(三重県土地家屋調査士会用紙)

378502

前
後 998-1, -4 ~ -220 1枚目と同様
新
地 番 (998-138)
139
地 積 測 量 図

73
130

土地の所在 鈴鹿郡関町大字木崎字古河上
亀山市関町富士ハイツ 昭和56年7月14日登記

73
144

(136) 998-138


*** サビコノ メンセキ ケイサン ***

	YN	XN-1-XN+1	YN * DXN	XN	YN+1-YN-1	XN * DYN
(1)	325.153	10.116	3289.247748	459.963	23.352	10741.055976
(2)	338.947	24.459	8290.304673	442.614	4.179	1849.683906
(3)	329.332	-10.116	-3331.522512	435.504	-23.352	-10169.889408
(4)	315.595	-24.459	-7719.138105	452.730	-4.179	-1891.958670
2S			2S = 528.891804			2S = 528.891804
			S = 264.445902			S = 264.445902

(137) 998-139

*** サビコノ メンセキ ケイサン ***

	YN	XN-1-XN+1	YN * DXN	XN	YN+1-YN-1	XN * DYN
(5)	334.714	10.218	3420.107652	467.210	23.457	10959.344970
(6)	348.610	24.596	8574.411560	449.745	4.233	1903.770585
(2)	338.947	-10.218	-3463.360446	442.614	-23.457	-10382.396598
(1)	325.153	-24.596	-7997.463188	459.963	-4.233	-1947.023379
2S			2S = 533.695578			2S = 533.695578
			S = 266.847789			S = 266.847789

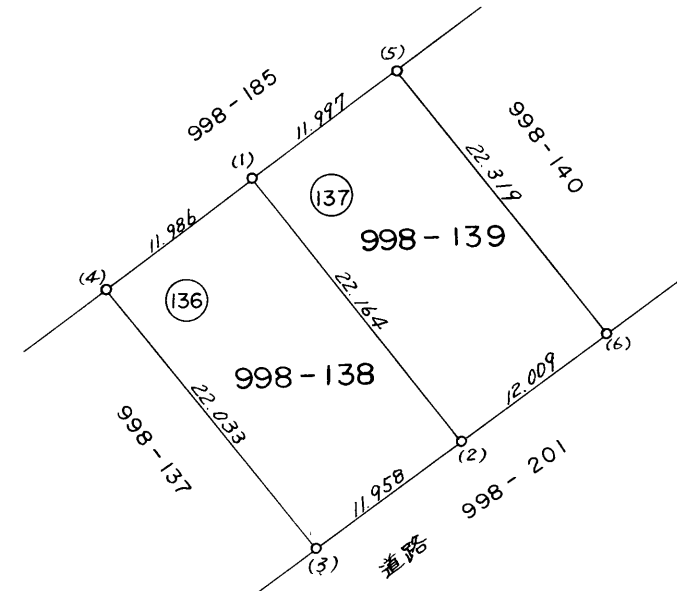

境界標の種類
(1)(2)(3)(4)(5)(6)コンクリート杭

作 製 者

亀山市南崎町741番地の3
土地家屋調査士 根本信男 (56年7月10日作製)

申 請 人

大阪市西淀川区姫里3丁目9番7号
山崎建設株式会社
代表取締役 山崎善弘



縮 尺

1 / 500

(三重県土地家屋調査士会用紙)

378505

(138) 998-140

*** サビヨウ メンベキ ケイサン ***

	YN	XN-1-XN+1	YN * DXN	XN	YN+1-YN-1	XN * DYN
(1)	344.195	10.762	3704.226590	474.380	22.993	10907.419340
(2)	357.707	24.635	8812.111945	456.448	4.415	2015.217920
(3)	348.610	-10.762	-3751.740820	449.745	-22.993	-10340.986785
(4)	334.714	-24.635	-8245.679390	467.210	-4.415	-2062.732150
2S			2S = 518.918325			2S = 518.918325
			S = 259.4591625			S = 259.4591625

(139) 998-141

*** サビヨウ メンベキ ケイサン ***

	YN	XN-1-XN+1	YN * DXN	XN	YN+1-YN-1	XN * DYN
(5)	356.510	9.170	3269.196700	483.661	25.386	12278.218146
(6)	369.581	27.213	10057.407753	465.210	1.197	556.856370
(2)	357.707	-9.170	-3280.173190	456.448	-25.386	-11587.388928
(1)	344.195	-27.213	-9366.578535	474.380	-1.197	-567.832860
2S			2S = 679.852728			2S = 679.852728
			S = 339.926364			S = 339.926364

作製者

亀山市南崎町741番地の3
土地家屋調査士 根本信男
昭和56年7月10日作製

地番

(998-140)
(998-141)

土地の所在

鈴鹿郡関町大字本崎字古河上


亀山市関町富士ハイツ

昭和56年7月14日登記

地積測量図

74
130

74
144

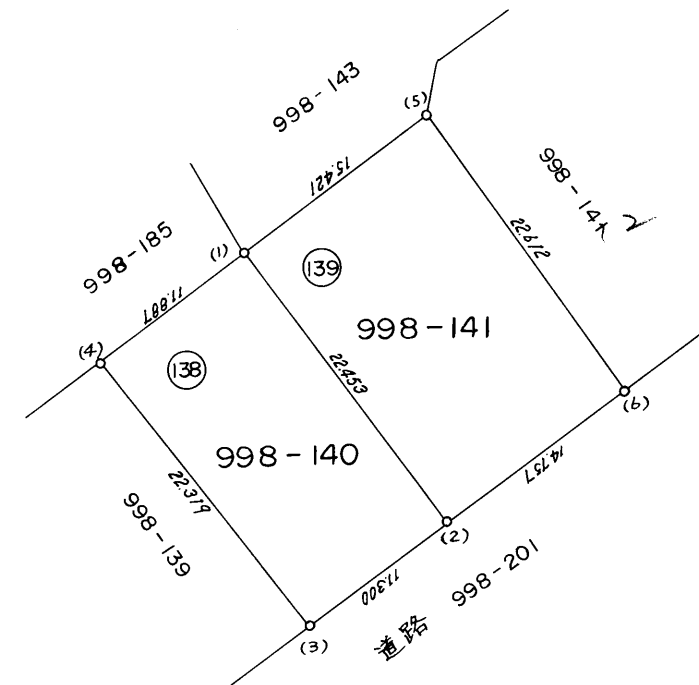

境界標の種類
(1)(2)(3)(4)(5)(6)コンクリート杭

申請人

大阪市西淀川区姫里3丁目9番7号
山崎建設株式会社
代表取締役 山崎善弘

縮尺

1/500

(三重県土地家屋調査士会用紙)

378504

(140) 998-142

*** 計算用データ ***

	YN	XN-1-XN+1	YN * DXN	XN	YN+1-YN-1	XN * DYN
(1)	357.037	-10.818	-3862.426266	487.111	10.712	5217.933032
(2)	367.222	10.113	3713.716086	494.479	23.053	11399.224387
(3)	380.090	22.002	8362.740180	476.998	12.223	5830.346554
(4)	379.445	11.788	4472.897660	472.477	-10.509	-4965.260793
(5)	369.581	-11.184	-4133.393904	465.210	-22.935	-10669.591350
(6)	356.510	-21.901	-7807.925510	483.661	-12.544	-6067.043584
2S			2 S = 745.608246			2 S = 745.608246
			S = 372.804123			S = 372.804123

(141) 998-143

*** 計算用データ ***

	YN	XN-1-XN+1	YN * DXN	XN	YN+1-YN-1	XN * DYN
(9)	334.258	-25.746	-8605.806468	489.065	17.849	8729.321185
(10)	358.418	-5.414	-1940.475052	506.421	32.964	16693.661844
(2)	367.222	19.310	7091.056820	494.479	-1.381	-682.875499
(1)	357.037	10.818	3862.426266	487.111	-10.712	-5217.933032
(6)	356.510	12.731	4538.728810	483.661	-12.842	-6211.174562
(7)	344.195	2.986	1027.766270	474.380	-15.941	-7562.091580
(8)	340.569	-14.685	-5001.255765	480.675	-9.937	-4776.467475
2S			2 S = 972.440881			2 S = 972.440881
			S = 486.2204405			S = 486.2204405

作製者

亀山市南崎町741番地の3
土地家屋調査士 根本信男

昭和56年7月10日作製

新 1枚目と同様
後 998-1, -4 ~ -220

地番 (998-142)
(998-143)

地積測量図


75/130

土地の所在 鈴鹿郡関町大字木崎字古河上

亀山市関町富士ハイツ

昭和56年7月14日登記

75/144

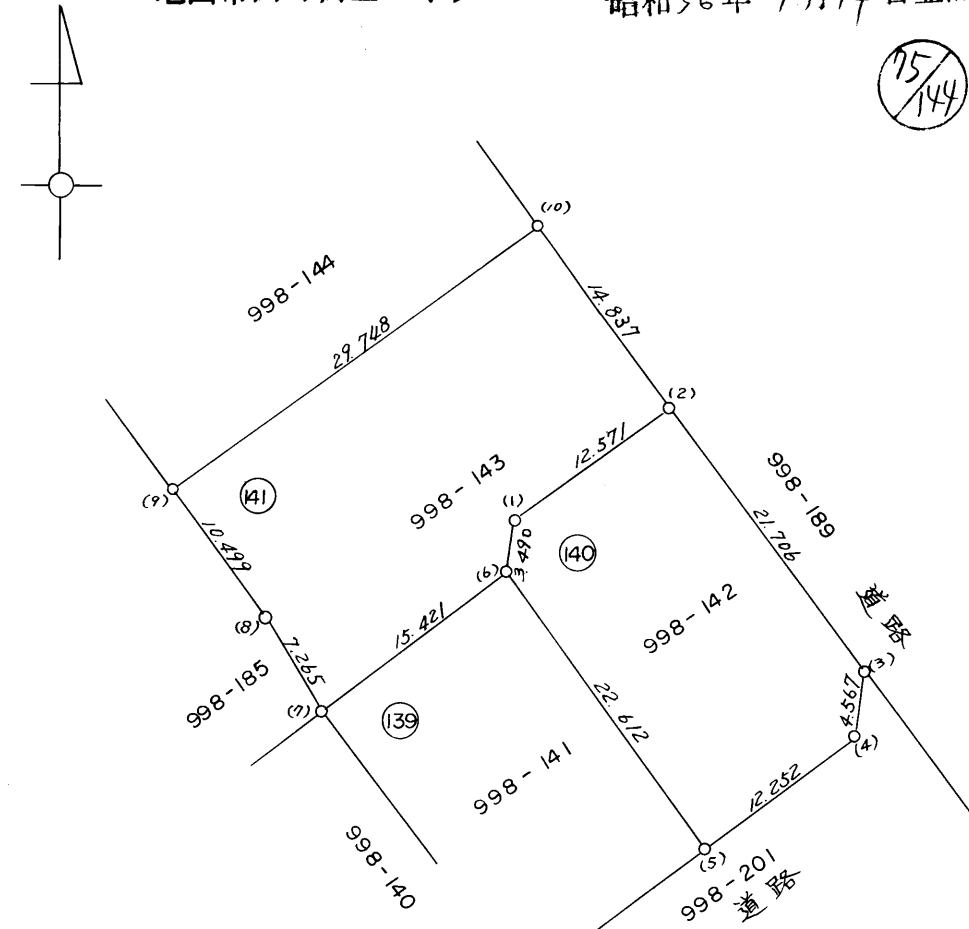

境界標の種類
(2)(1)(5)(6)(7)(8) コンクリート杭
(9)(10)

申請人

大阪市西淀川区姫里3丁目9番7号
山崎建設株式会社
代表取締役 山崎善弘

縮尺

1/500

(三重県土地家屋調査士会用紙)

378505

①42 998-144

*** 計算値 単位はメートル ***

	YN	XN-1-XN+1	YN * DXN	XN	YN+1-YN-1	XN * DYN
(1)	324.842	-9.163	-2976.527246	501.668	9.750	4891.263000
(2)	335.496	-17.947	-6021.146712	509.625	23.874	12166.787250
(3)	348.716	3.204	-1117.286064	519.615	22.922	11910.615030
(4)	358.418	30.550	10949.669900	506.421	-14.458	-7321.834818
(5)	334.258	5.959	1991.843422	489.065	-32.672	-15978.731680
(6)	325.746	-12.603	-4105.376838	500.462	-9.416	-4712.350192
2S			2S = 955.748590			2S = 955.748590
			S = 477.874295			S = 477.874295

①43 998-145


*** 計算値 単位はメートル ***

	YN	XN-1-XN+1	YN * DXN	XN	YN+1-YN-1	XN * DYN
(8)	316.279	-27.171	-8593.616709	533.682	-2.567	-1369.961694
(9)	328.140	-8.769	-2877.459660	542.777	15.593	8463.521761
(10)	331.872	23.162	7686.819264	542.451	20.576	11161.471776
(3)	348.716	32.826	11446.951416	519.615	3.624	1883.084760
(2)	335.496	4.009	1345.003464	509.625	-18.009	-9177.836625
(7)	330.707	-24.057	-7955.818299	515.606	-19.217	-9908.400502
2S			2S = 1051.879476			2S = 1051.879476
			S = 525.939738			S = 525.939738

前 新
後 998-1, -4 ~ -22 1枚目と同様
地 番 (998-144) 地 積 測 量 図

土地の所在 鈴鹿郡関町大字木崎字古河上

亀山市関町富士ハイッ 昭和56年7月14日登記

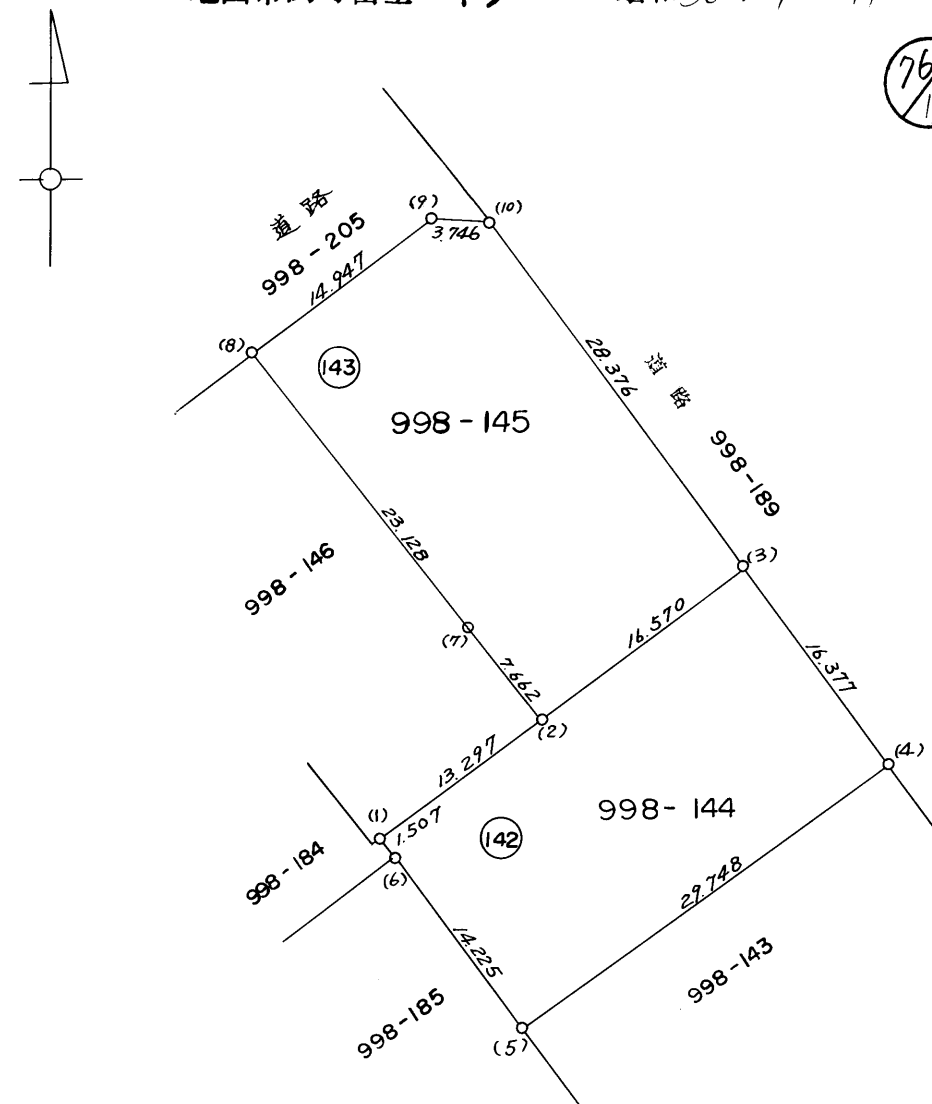

境界標の種類	
(1)(2)(3)(4)(5)(6)(7)(8)	コンクリート杭
	金属標

作製者

亀山市南崎町741番地の3
土地家屋調査士 根本信男 昭和56年7月10日作製

申請人

大阪市西淀川区姫里3丁目9番7号
山崎建設株式会社
代表取締役 山崎善弘

縮尺

1/500

(三重県土地家屋調査士会用紙)

378506

(144)

998-146

*** カルピヨウ マンモキ カイラン ***

	YN	XN-1-XN+1	YN * DXN	XN	YN+1-YN-1	XN * DYN
(1)	305.097	-26.968	-8227.855896	525.108	-3.471	-1822.649868
(2)	316.279	9.502	3005.283058	533.682	25.610	13667.596020
(3)	330.707	24.057	7955.818299	515.606	19.217	9908.400502
(4)	335.496	13.938	4676.143248	509.625	-5.865	-2988.950625
(5)	324.842	8.411	2732.246062	501.668	-11.313	-5675.370084
(6)	324.183	-5.046	-1635.827418	501.214	-5.092	-2552.181688
(7)	319.750	-23.894	-7640.106500	506.714	-19.086	-9671.143404
2S			2 S = 865.700853			2 S = 865.700853
			S = 432.8504265			S = 432.8504265

地 番

(998-146)

地 積 測 量 図

77
130



土地の所在

鈴鹿郡関町大字木崎字古河上

亀山市関町富士ハイツ

昭和56年7月14日登記

77
144

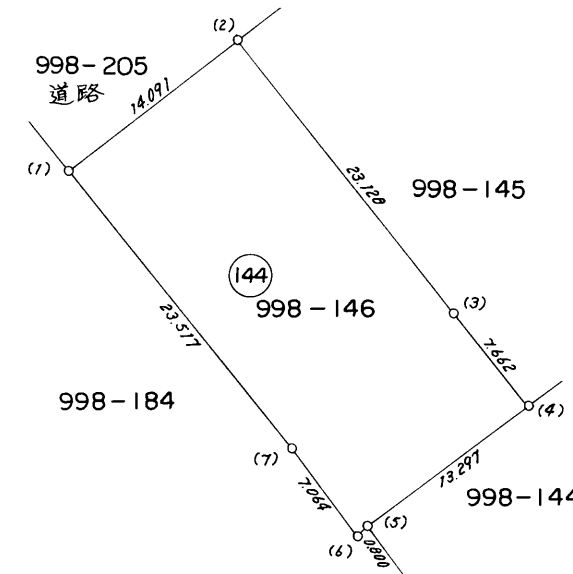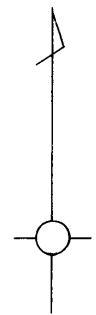

144


境界標の種類	
(2) (3) (4) (5) (6)	コンクリート杭
(1)	金属鉄

作 製 者

亀山市南崎町741番地の3
土地家屋調査士 根本 信男
昭和56年7月10日作製

申 請 人

大阪市西淀川区姫里3丁目9番7号
山崎建設株式会社
代表取締役 山崎 善弘

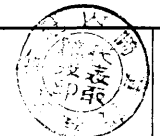

縮 尺

1 / 500


(三重県土地家屋調査士会用紙)

378527

(182) 998-184

*** サイコロ メンベキ ケイリン ***

	YN	XN-1-XN+1	YN * DXN	XN	YN+1-YN-1	XN * DYN
(1)	262.393	-17.399	-4565.375807	463.954	-2.414	-1119.984956
(2)	255.771	-19.558	-5002.369218	472.693	-14.846	-7017.600278
(3)	247.547	-53.969	-13359.864043	483.512	48.105	23259.344760
(4)	303.876	-41.596	-12640.026096	526.662	57.550	30309.398100
(5)	305.097	19.948	6086.074956	525.108	15.874	8335.564392
(6)	319.750	23.894	7640.106500	506.714	19.086	9671.143404
(7)	324.183	5.046	1635.827418	501.214	5.092	2552.181688
(8)	324.842	0.752	244.281184	501.668	1.563	784.107084
(9)	325.746	42.736	13921.081056	500.462	-54.244	-27147.060728
(10)	270.598	47.724	12914.018952	458.932	-58.972	-27064.137904
(11)	266.774	8.302	2214.757748	452.738	-7.310	-3309.514780
(12)	263.288	6.979	1837.486952	450.630	-7.055	-3179.194650
(13)	259.719	-4.664	-1214.329416	445.759	-5.103	-2274.708177
(14)	258.185	-18.195	-4697.676075	455.294	2.674	1217.456156
2S			2S = 5016.994111			2S = 5016.994111
			S = 2508.4970555			S = 2508.4970555

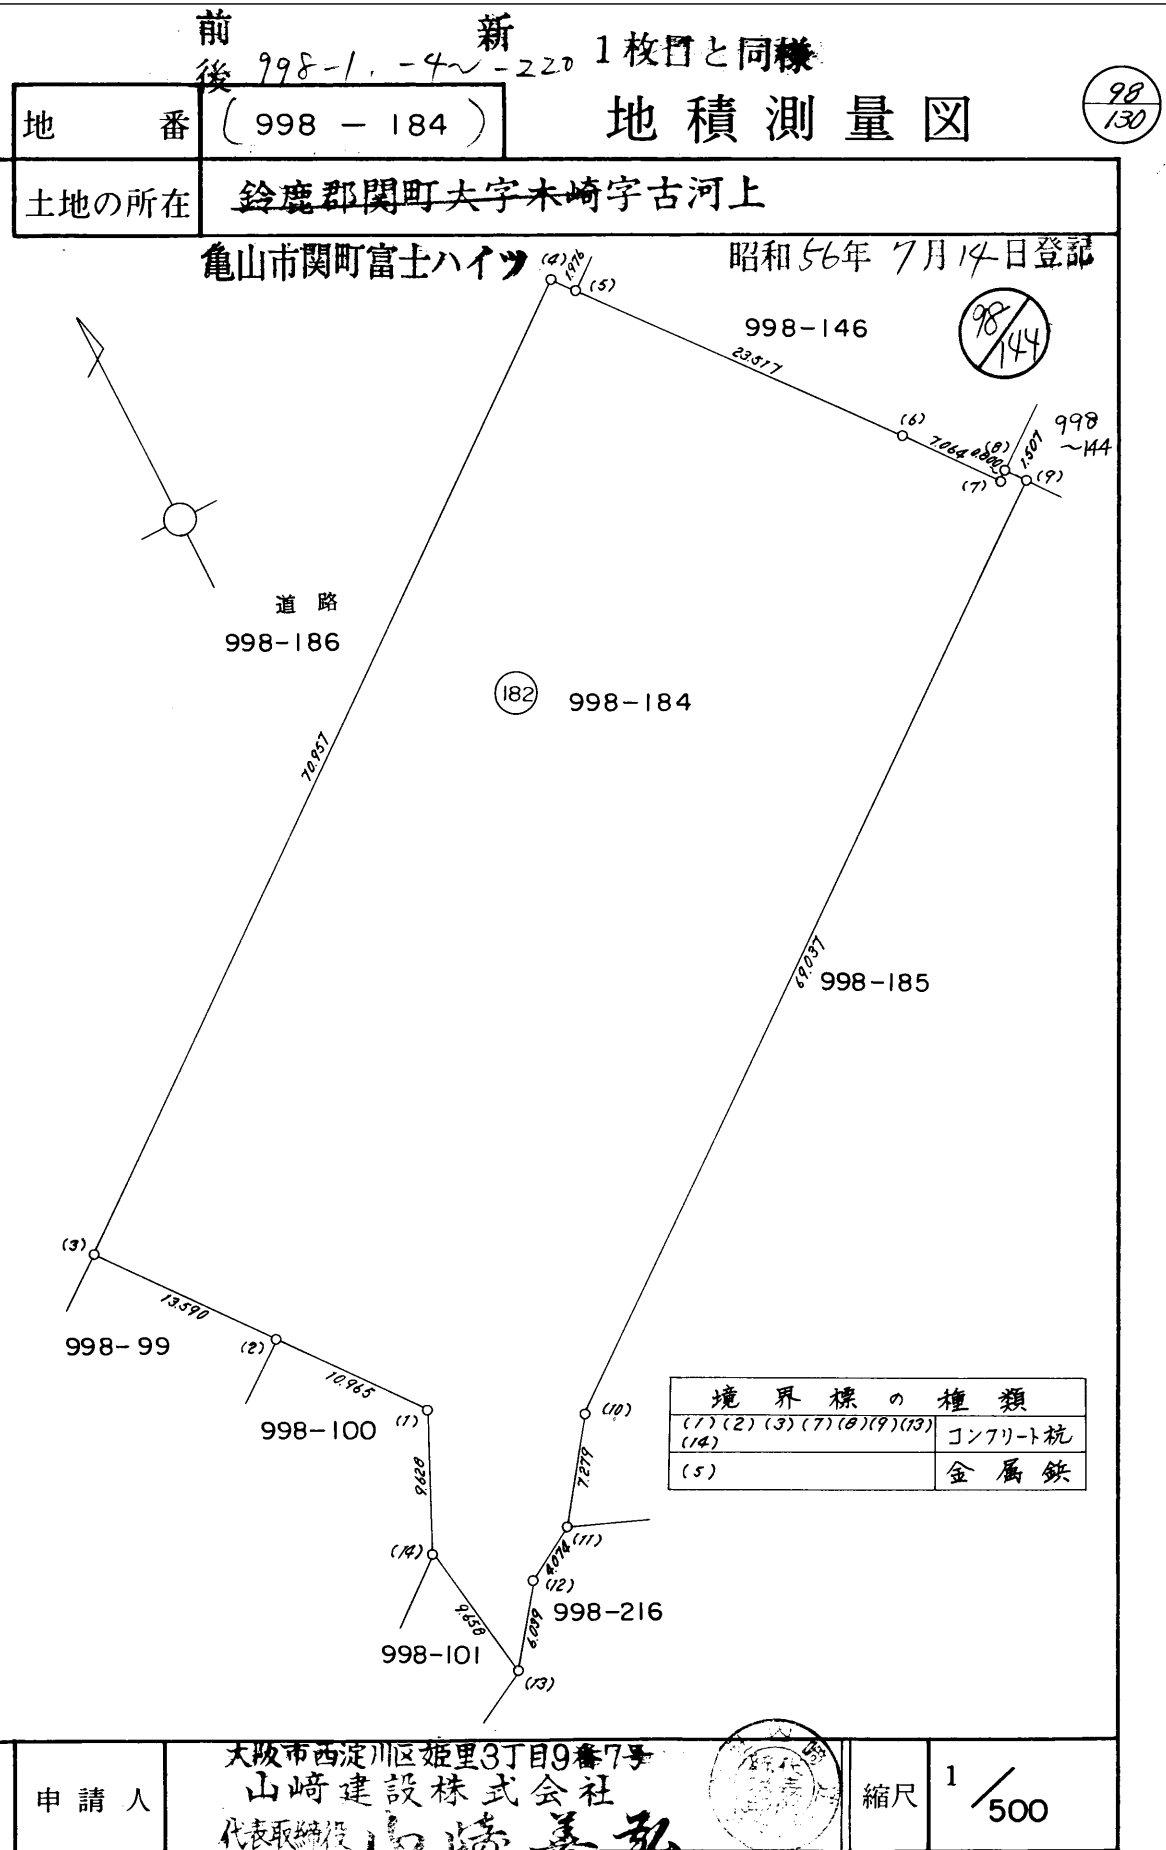

作製者

亀山市南崎町741番地の3
土地家屋調査士 根本信男

昭和56年7月10日作製

378528

前
後 998-1, -4 ~ -220 新 1枚目と同様

地 番 (998 - 185) 地 積 測 量 図


99
130

土地の所在 鈴鹿郡関町大字木崎字古河上
亀山市関町富士ハイッ 昭和56年7月14日登記

(183) 998-185

*** リービヨウ メンベキ ケイザン ***


	YII	XII-1-XII+1	YII * DXN	XN	YII+1-YII-1	XN * DYII
(1)	266.774	-11.970	-3193.284780	452.738	-10.431	-4722.510076
(2)	270.598	-47.724	-12914.018952	458.932	58.972	27064.137904
(3)	325.746	-30.133	-9815.704218	500.462	63.660	31859.410920
(4)	334.258	19.787	6613.963046	489.065	14.823	7249.410495
(5)	340.569	14.685	5001.255765	480.675	9.937	4776.467475
(6)	344.195	13.465	4634.585675	474.380	-5.855	-2777.494900
(7)	334.714	14.417	4825.571738	467.210	-19.042	-8896.612820
(8)	325.153	14.480	4708.215440	459.963	-19.119	-8794.032597
(9)	315.595	17.587	5550.369265	452.730	-23.177	-10492.923210
(10)	301.976	6.299	1902.146824	442.376	-21.473	-9499.139848
(11)	294.122	-5.310	-1561.787820	446.431	-10.783	-4813.865473
(12)	291.193	1.024	298.181632	447.686	-5.926	-2652.987236
(13)	288.196	0.724	208.653904	445.407	-10.164	-4527.116748
(14)	281.029	-7.331	-2060.223599	446.962	-21.422	-9574.819964
2S			2 S = 4197.923920			2 S = 4197.923920
			S = 2098.961960			S = 2098.961960

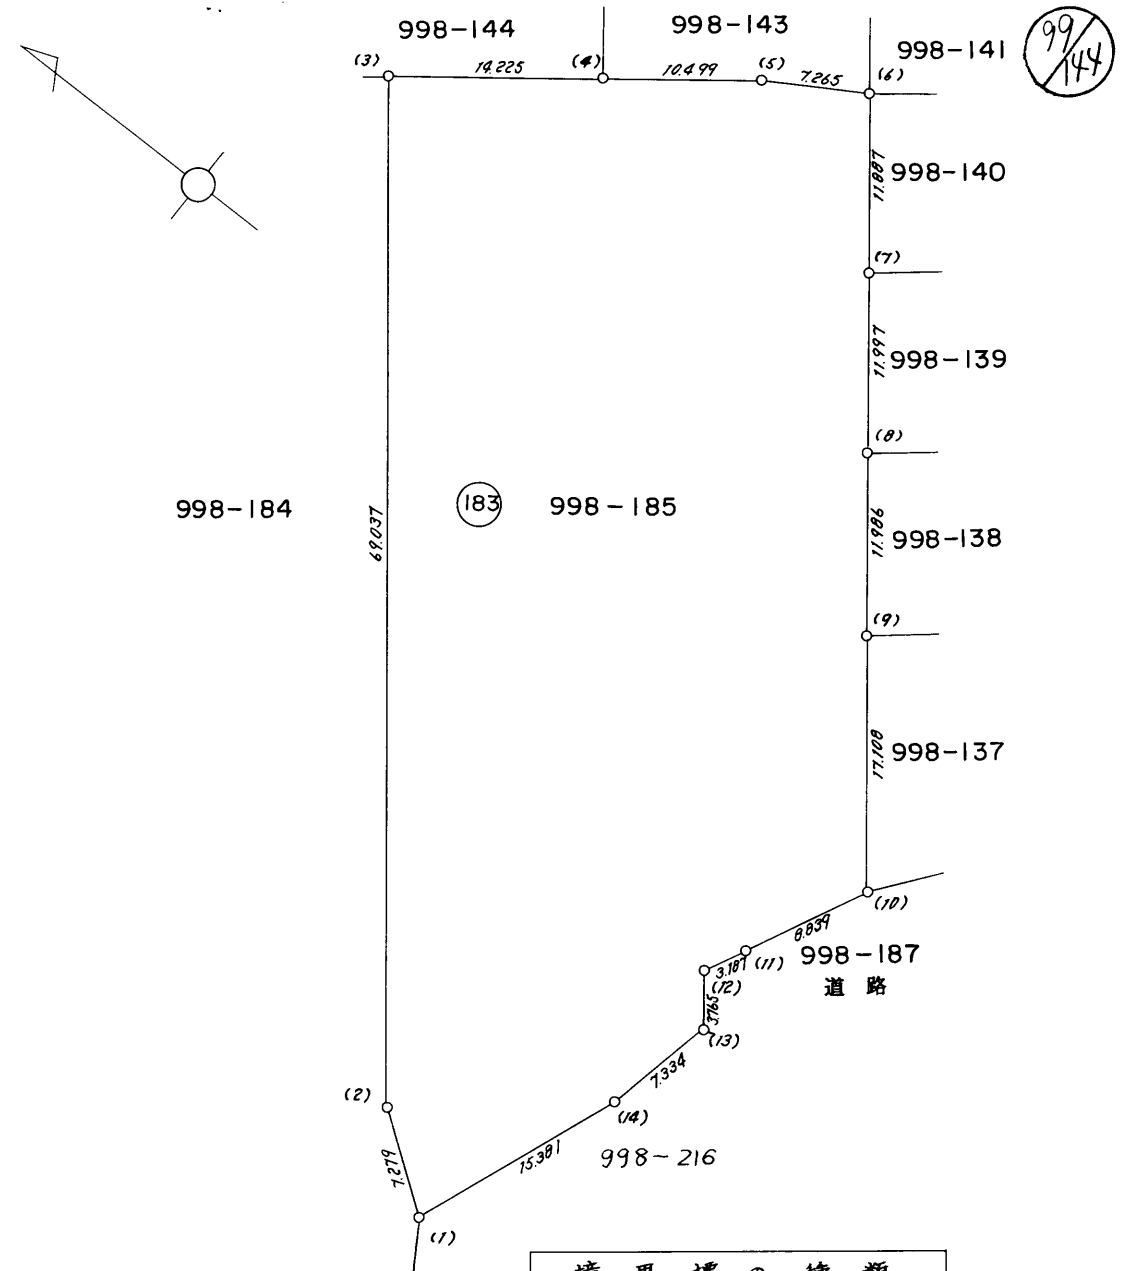

境界標の種類	
(3)(4)(5)(6)(7)(8)(9)	コンクリート杭
(10)	金属鉄

作 製 者


亀山市南崎町741番地の3
土地家屋調査士 根本信男

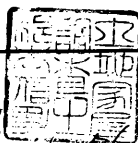

(56 年 7 月 10 日作製)

申 請 人

大阪市西淀川区姫里3丁目9番7号
山崎建設株式会社
代表取締役 山崎善弘

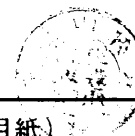

縮 尺

1 / 500

(三重県土地家屋調査士会用紙)

378530


(185) 998-187

*** リミット メンベリ ケイリン ***

	YN	XN-1-XII+1	YII * DXN	XN	YN+1-YII-1	XII * DYII
(1)	299.806	-7.882	-2363.070892	436.016	-11.875	-5177.690000
(2)	298.655	-0.653	-195.021715	436.494	-2.637	-1151.034678
(3)	297.169	0.126	37.443294	436.669	-7.414	-3237.463966
(4)	291.241	-4.430	-1290.197630	436.368	-8.794	-3837.420192
(5)	288.375	-9.039	-2606.621625	441.099	-3.045	-1343.146455
(6)	288.196	-6.587	-1898.347052	445.407	2.818	1255.156926
(7)	291.193	-1.024	-298.181632	447.686	5.926	2652.987236
(8)	294.122	5.310	1561.787820	446.431	10.783	4813.865473
(9)	301.976	16.791	5070.479016	442.376	23.996	10615.254496
(10)	318.118	13.255	4216.654090	429.640	18.684	8027.393760
(11)	320.660	0.916	293.724560	429.121	2.473	1061.216233
(12)	320.591	4.369	1400.662079	428.724	2.816	1207.286784
(13)	323.476	8.077	2612.715652	424.752	-2.611	-1109.027472
(14)	317.980	-3.860	-1227.402800	420.647	-12.946	-5445.696062
(15)	310.530	-15.369	-4772.535570	428.612	-18.174	-7789.594488
2S			2S = 542.087595			2S = 542.087595
			S = 271.0437975			S = 271.0437975

前 新
後 998-1, -4 ~ -220 1枚目と同様
地 番 (998 - 187) 地 積 測 量 図

土地の所在 鈴鹿郡関町大字木崎字古河上
亀山市関町富士ハイツ 昭和56年 7月14日登記

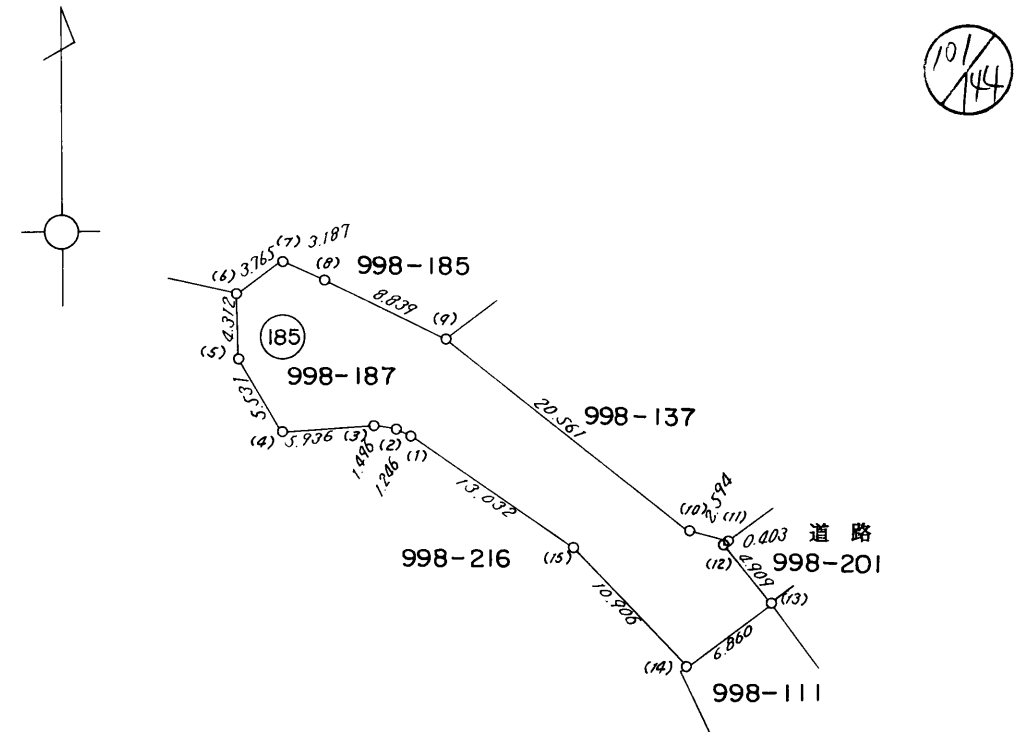

境界標の種類	
(10) (17)	コンクリート杭
(9) (12) (13)	金属鉄

作 製 者	亀山市南崎町741番地の3 土地家屋調査士 根本信雄	申請 人	大阪市西淀川区姫里3丁目9番7号 山崎建設株式会社 代表取締役 山崎善弘	縮 尺	1 / 500
(36 年 7 月 10 日作製)		(三重県土地家屋調査士会用紙)			


378565

前 新
998-1, -4 ~ -220 1枚目と同様
地 番 (998-216) 地 積 測 量 図

126
30

土地の所在 鈴鹿郡関町大字木崎字古河上

亀山市関町富士ハイツ 昭和56年7月14日登記

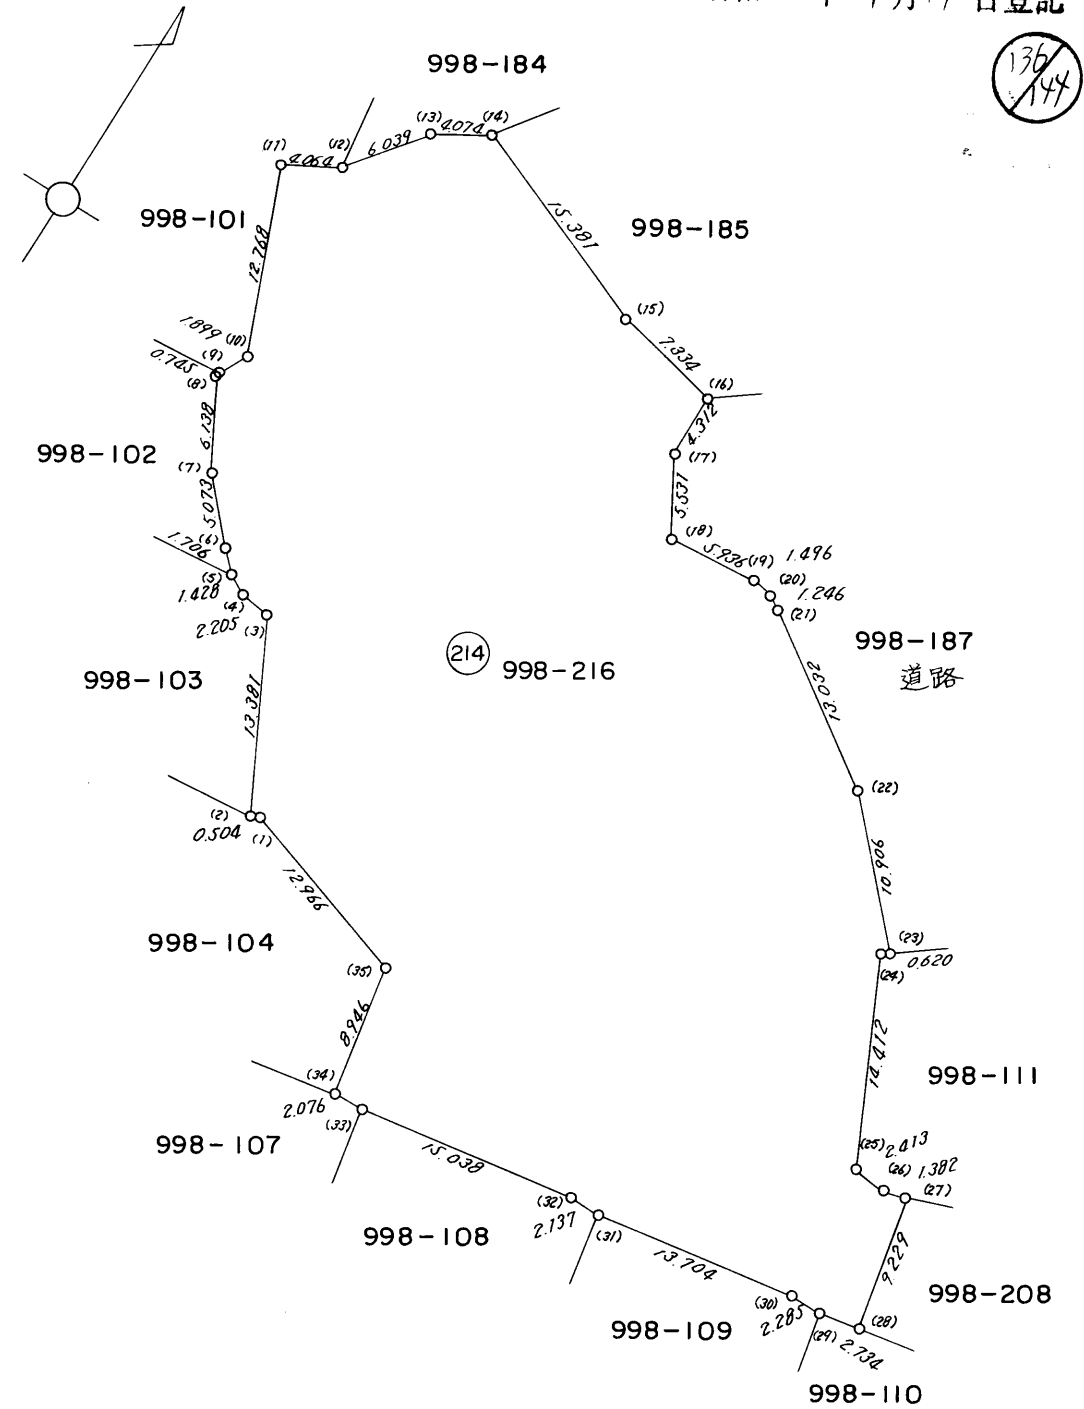

境界標の種類	
(1)(2)(3)(5)(9)(10)(11)(12)(24) (29)(30)(31)(32)(33)(34)(35)	コンクリート杭
(25)(26)(27)	金属釘

作製者

亀山市南崎町741番地の3
土地家屋調査士 根本信男 (56年7月10日作製)

申請人

大阪市西淀川区姫里3丁目9番7号
山崎建設株式会社
代表取締役 山崎善弘

縮尺

1/500

(三重県土地家屋調査士会用紙)

378566

(214) 998-216

*** リービヨウ メンベキ クイソク ***

YH	XH-1-XH+1	YH * DXH	XH	YH+1-YH-1	XH * DYH
(1) 277.845	-3.885	-1079.427825	406.274	-12.732	-5172.680568
(2) 277.404	-11.544	-3202.351776	406.030	-6.774	-2750.447220
(3) 271.071	-12.189	-3304.084419	417.818	-8.501	-3551.870818
(4) 268.903	-1.235	-332.095205	418.219	-3.327	-1391.414613
(5) 267.744	-1.954	-523.171776	419.053	-2.446	-1025.003638
(6) 266.457	-4.885	-1301.642445	420.173	-4.687	-1969.350851
(7) 263.057	-9.102	-2394.344814	423.938	-6.431	-2726.345278
(8) 260.026	-6.047	-1572.377222	429.275	-2.806	-1204.545650
(9) 260.251	-2.503	-651.408253	429.985	0.850	365.487250
(10) 260.876	-13.686	-3570.348936	431.778	-4.019	-1735.315782
(11) 256.232	-13.981	-3582.379592	443.671	-1.157	-513.327347
(12) 259.719	-6.959	-1807.384521	445.759	7.056	3145.275504
(13) 263.288	-6.979	-1837.486952	450.630	7.055	3179.194650
(14) 266.774	3.668	978.527032	452.738	17.741	8032.024858
(15) 281.029	7.331	2060.223599	446.962	21.422	9574.819964
(16) 288.196	5.863	1689.693148	445.407	7.346	3271.959822
(17) 288.375	9.039	2606.621625	441.099	3.045	1343.146455
(18) 291.241	4.430	1290.197630	436.368	8.794	3837.420192
(19) 297.169	-0.126	-37.443294	436.669	7.414	3237.463966
(20) 298.655	0.653	195.021715	436.494	2.637	1151.034678
(21) 299.806	7.882	2363.070892	436.016	11.875	5177.690000
(22) 310.530	15.369	4772.535570	428.612	18.174	7789.594488
(23) 317.980	8.383	2665.626340	420.647	6.992	2941.163824
(24) 317.522	13.462	4274.481164	420.229	5.671	2383.118659
(25) 323.651	13.281	4298.408931	407.185	8.530	3473.288050
(26) 326.052	-0.134	-43.690968	406.948	3.732	1518.729936

前 新 1枚目と同様
後 998-1, -4 ~ -226 昭和56年7月14日登記

地番 (998-216)

地積測量図

126
130

土地の所在 龜山市南崎町大字本崎字古河上

137
144

(27)	327.383	8.644	2829.898652	407.319	3.306	1346.596614
(28)	329.358	9.467	3118.032186	398.304	-0.721	-287.177184
(29)	326.662	0.498	162.677676	397.852	-4.981	-1981.700812
(30)	324.377	2.209	716.548793	397.806	-15.817	-6292.097502
(31)	310.845	2.146	667.073370	395.643	-15.669	-6199.330167
(32)	308.708	2.281	704.162948	395.660	-16.998	-6725.428680
(33)	293.847	2.310	678.786570	393.362	-16.937	-6662.372194
(34)	291.771	-8.783	-2562.624693	393.350	-3.711	-1459.721350
(35)	290.136	-12.924	-3749.717664	402.145	-13.926	-5600.271270
2S	2 S = 4519.607486			2 S = 4519.607486		
	S = 2259.803743			S = 2259.803743		

作製者

龜山市南崎町741番地の3
土地家屋調査士 根本信男 56年7月10日作製

申請人

大阪市西淀川区姫里3丁目9番7号
山崎建設株式会社
代表取締役 山崎善弘

縮尺

1/500

(三重県土地家屋調査士会用紙)