

378504

(140) 998-142

*** 計算用データ ***

	YN	XN-1-XN+1	YN * DXN	XN	YN+1-YN-1	XN * DYN
(1)	357.037	-10.818	-3862.426266	487.111	10.712	5217.933032
(2)	367.222	10.113	3713.716086	494.479	23.053	11399.224387
(3)	380.090	22.002	8362.740180	476.998	12.223	5830.346554
(4)	379.445	11.788	4472.897660	472.477	-10.509	-4965.260793
(5)	369.581	-11.184	-4133.393904	465.210	-22.935	-10669.591350
(6)	356.510	-21.901	-7807.925510	483.661	-12.544	-6067.043584
2S			2 S = 745.608246			2 S = 745.608246
			S = 372.804123			S = 372.804123

(141) 998-143

*** 計算用データ ***

	YN	XN-1-XN+1	YN * DXN	XN	YN+1-YN-1	XN * DYN
(9)	334.258	-25.746	-8605.806468	489.065	17.849	8729.321185
(10)	358.418	-5.414	-1940.475052	506.421	32.964	16693.661844
(2)	367.222	19.310	7091.056820	494.479	-1.381	-682.875499
(1)	357.037	10.818	3862.426266	487.111	-10.712	-5217.933032
(6)	356.510	12.731	4538.728810	483.661	-12.842	-6211.174562
(7)	344.195	2.986	1027.766270	474.380	-15.941	-7562.091580
(8)	340.569	-14.685	-5001.255765	480.675	-9.937	-4776.467475
2S			2 S = 972.440881			2 S = 972.440881
			S = 486.2204405			S = 486.2204405

作製者

亀山市南崎町741番地の3
土地家屋調査士 根本信男

昭和56年7月10日作製

新 1枚目と同様
後 998-1, -4 ~ -220

地番 (998-142)
(998-143)

地積測量図


75/130

土地の所在 鈴鹿郡関町大字木崎字古河上

亀山市関町富士ハイツ

昭和56年7月14日登記

75/144

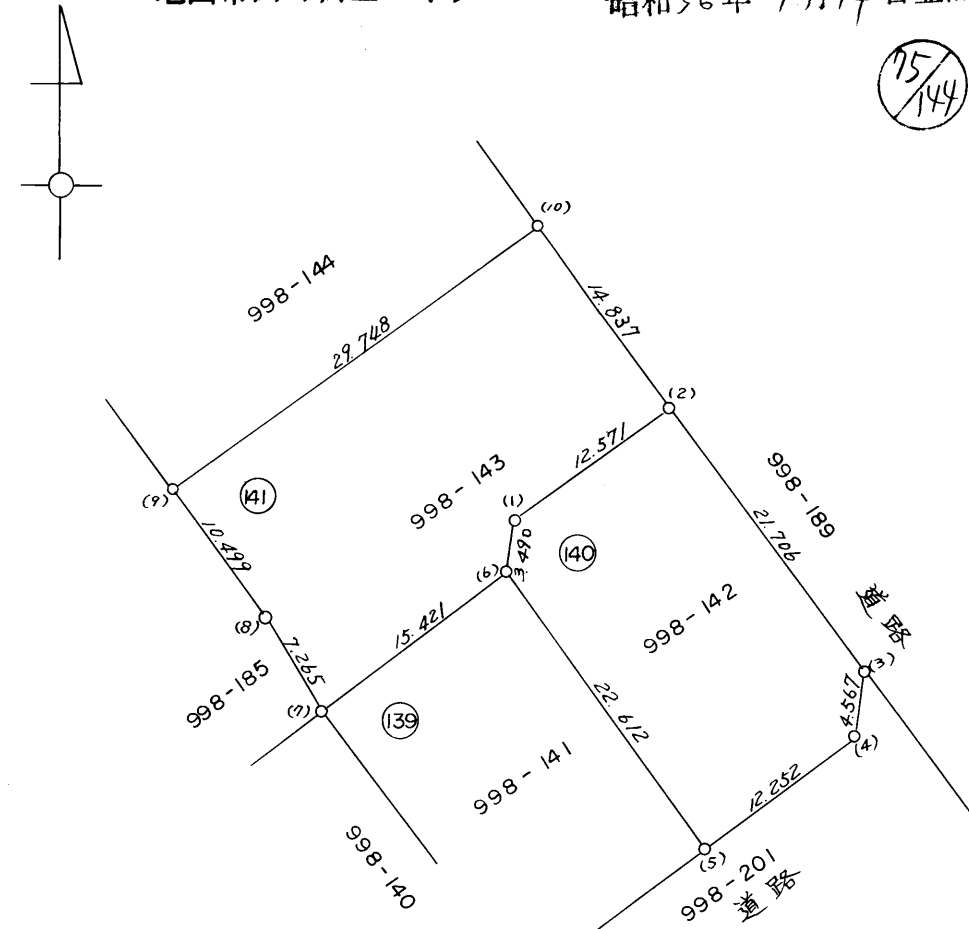

境界標の種類
(2)(1)(5)(6)(7)(8) コンクリート杭
(9)(10)

申請人

大阪市西淀川区姫里3丁目9番7号
山崎建設株式会社
代表取締役 山崎善弘

縮尺

1/500

(三重県土地家屋調査士会用紙)