


求積表

地 番 ① 376-2				
NO	X <sub>n</sub>	Y <sub>n</sub>	X <sub>n</sub> ・(Y <sub>n+1</sub> -Y <sub>n-1</sub> )	距離
K51	525.185	467.455	7680.305440	10.028
K52	522.041	476.977	8110.951017	6.401
D3	519.853	482.992	808.371415	12.050
D2	508.659	478.532	-10498.213101	16.601
D1	512.380	462.353	-5675.633260	13.784
合 計			425.781511	
合 計 面 積			212.8907555	
地 積			212.89	m <sup>2</sup>

地 番 ② 376-3				
NO	X <sub>n</sub>	Y <sub>n</sub>	X <sub>n</sub> ・(Y <sub>n+1</sub> -Y <sub>n-1</sub> )	距離
D3	519.853	482.992	5689.271232	6.900
K53	517.494	489.476	8817.062772	11.160
P11	513.867	500.030	3786.172056	10.597
D6	503.760	496.844	-2216.544000	1.364
D5	503.138	495.630	-7834.864936	15.117
D4	507.867	481.272	-8683.509966	2.852
D2	508.659	478.532	874.893480	12.050
合 計			432.480638	
合 計 面 積			216.2403190	
地 積			216.24	m <sup>2</sup>

地 番 ③ 376-4				
NO	X <sub>n</sub>	Y <sub>n</sub>	X <sub>n</sub> ・(Y <sub>n+1</sub> -Y <sub>n-1</sub> )	距離
P11	513.867	500.030	2051.870931	0.853
K69	513.590	500.837	-1368.203760	13.943
N1	500.086	497.366	-8252.919258	13.680
BY12	504.247	484.334	-8467.819871	3.982
BY11	505.554	480.573	-10301.168304	17.299
N2	510.370	463.958	-9526.056050	2.236
N3	511.263	461.908	-820.577115	1.202
D1	512.380	462.353	8517.805120	16.601
D2	508.659	478.532	9623.319621	2.852
D4	507.867	481.272	8683.509966	15.117
D5	503.138	495.630	7834.864936	1.364
D6	503.760	496.844	2216.544000	10.597
合 計			191.170216	
合 計 面 積			95.5851080	
地 積			95.58	m <sup>2</sup>

総合計面積 524.7161825 m<sup>2</sup>

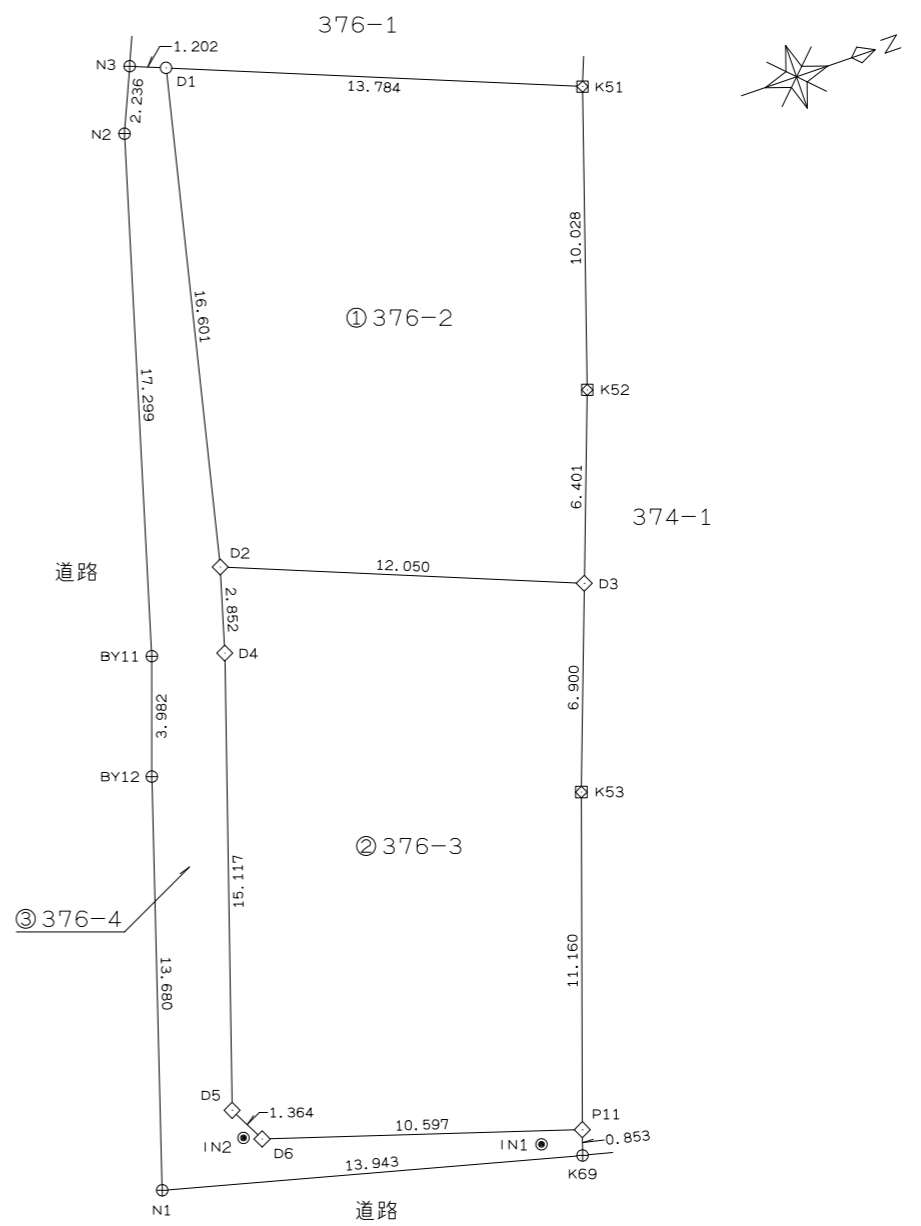

筆界点	境界標の種類	筆界点	境界標の種類
○	新設コンクリート杭	□	既設コンクリート杭
△	新設プラスチック杭	◇	既設プラスチック杭
◇	新設金属標	⊗	既設金属標
⊕	新設金属紙	⊗	既設金属紙
⊠	新設刻み	⊠	既設刻み
○	明示なし	●	登記引照点

(⊕は確認済プレート有り、境界標はすべて永久境界標)

地番 376-2, -3, -4


# 地積測量図

土地の所在 鈴鹿市石薬師町字新出


登記引照点座標一覧表

点名	X座標	Y座標	備考
IN1	512.427	500.045	道路側溝に引照点明示鉄
IN2	503.192	496.611	道路側溝に引照点明示鉄

引照点 (IN1)

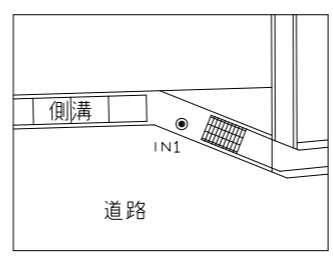

引照点 (IN2)

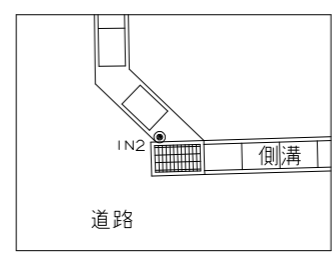

任意座標  
令和 3 年 7 月 2 7 日 測量

作成者 鈴鹿市住吉町 8 3 2 9 番地の 2  
土地家屋調査士 野 呂 幸 伸  
( 令和 4 年 2 月 8 日 作成 )

縮尺 1 /

申請人 株式会社 A D I  
代表取締役 安 田 克 志

縮尺 1 /