


求積表

地番	① 478-1			
NO	X _n	Y _n	X _n ・(Y _{n+1} -Y _{n-1})	距離
F10	-122582.953	53089.902	-1306979.444886	6.801
D1	-122585.426	53096.237	-1085739.118082	2.687
D2	-122586.353	53098.759	500274.906593	17.680
D11	-122602.754	53092.156	1877538.574756	9.301
D10	-122599.494	53083.445	831960.166284	5.491
F12	-122594.351	53085.370	-261125.967630	0.586
F11	-122593.802	53085.575	-555595.110664	11.680
合計			334.006371	
合計面積			167.0031855	
地積			167.00 m ²	

地番	② 478-3			
NO	X _n	Y _n	X _n ・(Y _{n+1} -Y _{n-1})	距離
D2	-122586.353	53098.759	-1901069.162324	9.487
D3	-122589.625	53107.664	-258296.339875	17.743
D13	-122606.014	53100.866	1465877.503384	5.507
D12	-122604.084	53095.708	1067881.571640	3.793
D11	-122602.754	53092.156	-374061.002454	17.680
合計			332.570371	
合計面積			166.2851855	
地積			166.28 m ²	

地番	③ 478-4			
NO	X _n	Y _n	X _n ・(Y _{n+1} -Y _{n-1})	距離
F18	-122582.410	53090.119	-808063.246720	6.791
BY25	-122584.751	53096.494	-1780298.338773	8.645
BY26	-122587.640	53104.642	-2445378.242720	12.600
BY27	-122592.058	53116.442	-1626428.833486	1.568
10	-122592.612	53117.909	6497.408436	3.919
11	-122596.224	53116.389	1513695.577728	27.759
YK3	-122621.784	53105.562	1575322.059048	2.079
D18	-122621.293	53103.542	83382.479240	1.500
D17	-122620.619	53104.882	-751787.015089	12.283
D16	-122609.309	53109.673	-1386466.066172	16.716
D15	-122593.916	53116.190	-725878.576636	1.500
D14	-122592.540	53115.594	1045223.996040	8.449
D3	-122589.625	53107.664	2063796.336875	9.487
D2	-122586.353	53098.759	1400794.255731	2.687
D1	-122585.426	53096.237	1085739.118082	6.801
F10	-122582.953	53089.902	749962.506454	0.585
合計			113.418038	
合計面積			56.7090190	
地積			56.70 m ²	

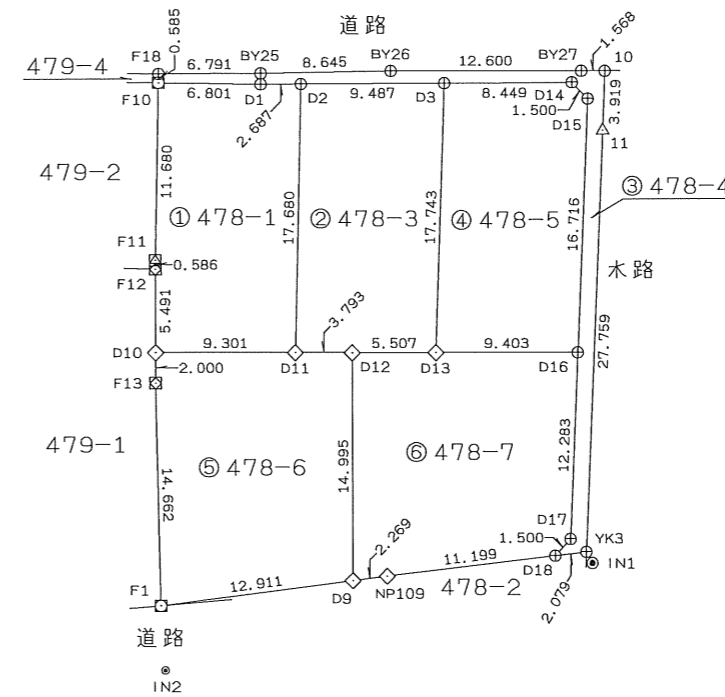

境界点	境界標の種類	境界点	境界標の種類
○	新設コンクリート杭	□	既設コンクリート杭
△	新設プラスチック杭	◇	既設プラスチック杭
◇	新設金属標	⊗	既設金属標
⊕	新設金属紙	⊗	既設金属紙
⊗	新設刻み	⊕	既設刻み
○	明示なし	◎	登記引照点


(◎は確認済プレート有り、境界標はすべて永久境界標)

作成者 鈴鹿市住吉町8329番地の2
 土地家屋調査士 野呂幸伸
 (令和4年10月27日作成) 縮尺 1 / 500

申請人 株式会社ADI
 代表取締役 安田克志 縮尺 1 / 500

登記引照点座標一覧表

点名	X座標	Y座標	備考
IN1	-122622.614	53105.682	側溝柵に青力サ鉄
IN2	-122619.272	53076.650	側溝に引照点明示鉄

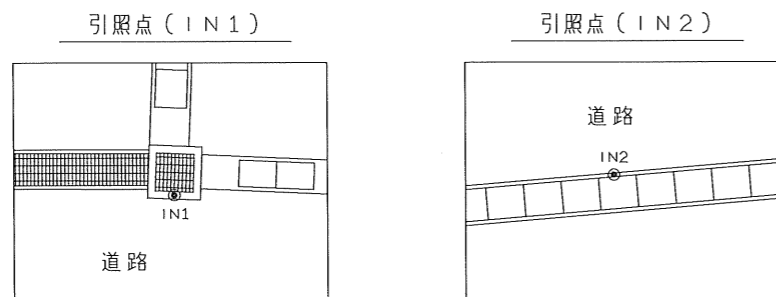

既知点の名称及び座標値

点名	X座標	Y座標	備考
1011A	-122425.380	52887.173	街区三角点
10A39	-122513.336	53154.133	街区多角点
10A40	-122579.704	53411.095	街区多角点

座標系 VI
 令和 3 年 1 1 月 1 1 日 測量

地番 ④ 478-5				
NO	X _n	Y _n	X _n ・(Y _{n+1} -Y _{n-1})	距離
D3	-122589.625	53107.664	-1805499.997000	8.449
D14	-122592.540	53115.594	-1045223.996040	1.500
D15	-122593.916	53116.190	725878.576636	16.716
D16	-122609.309	53109.673	1878865.051116	9.403
D13	-122606.014	53100.866	246315.482126	17.743
合計			335.116838	
合計面積			167.5584190	
地積			167.55	m ²

地番 ⑤ 478-6				
NO	X _n	Y _n	X _n ・(Y _{n+1} -Y _{n-1})	距離
F1	-122615.198	53077.877	944995.330986	14.662
F13	-122601.367	53082.744	-682644.411456	2.000
D10	-122599.494	53083.445	-1153906.437528	9.301
D11	-122602.754	53092.156	-1503477.572302	3.793
D12	-122604.084	53095.708	209039.963220	14.995
D9	-122618.127	53090.451	2186403.822537	12.911
合計			410.695457	
合計面積			205.3477285	
地積			205.34	m ²

地番 ⑥ 478-7				
NO	X _n	Y _n	X _n ・(Y _{n+1} -Y _{n-1})	距離
D9	-122618.127	53090.451	-373617.432969	14.995
D12	-122604.084	53095.708	-1276921.534860	5.507
D13	-122606.014	53100.866	-1712192.985510	9.403
D16	-122609.309	53109.673	-492398.984944	12.283
D17	-122620.619	53104.882	751787.015089	1.500
D18	-122621.293	53103.542	1498554.821753	11.199
NP109	-122618.642	53092.661	1605200.642422	2.269
合計			411.540981	
合計面積			205.7704905	
地積			205.77	m ²

総合計面積	968.6740280 m ²
-------	----------------------------

作成者 鈴鹿市住吉町8329番地の2
 土地家屋調査士 野呂幸伸
 (令和4年10月27日作成) 縮尺 1/

申請人 株式会社ADI
 代表取締役 安田克志 縮尺 1/