

登記年月日：昭和48年5月10日

平成29年3月10日

(津地方法務局管轄)

津地方法務局鈴鹿出張所

登記官

桑原和義



これは図面に記録されている内容を証明した書面である。

372047

前後 1枚目と同様 新


地積測量図



昭和48年5月10日登記

16/41

地番 521-1, 117, 678.
土地の所在 龍山ヶ丘
三重県鈴鹿郡関町大字新所字加行山

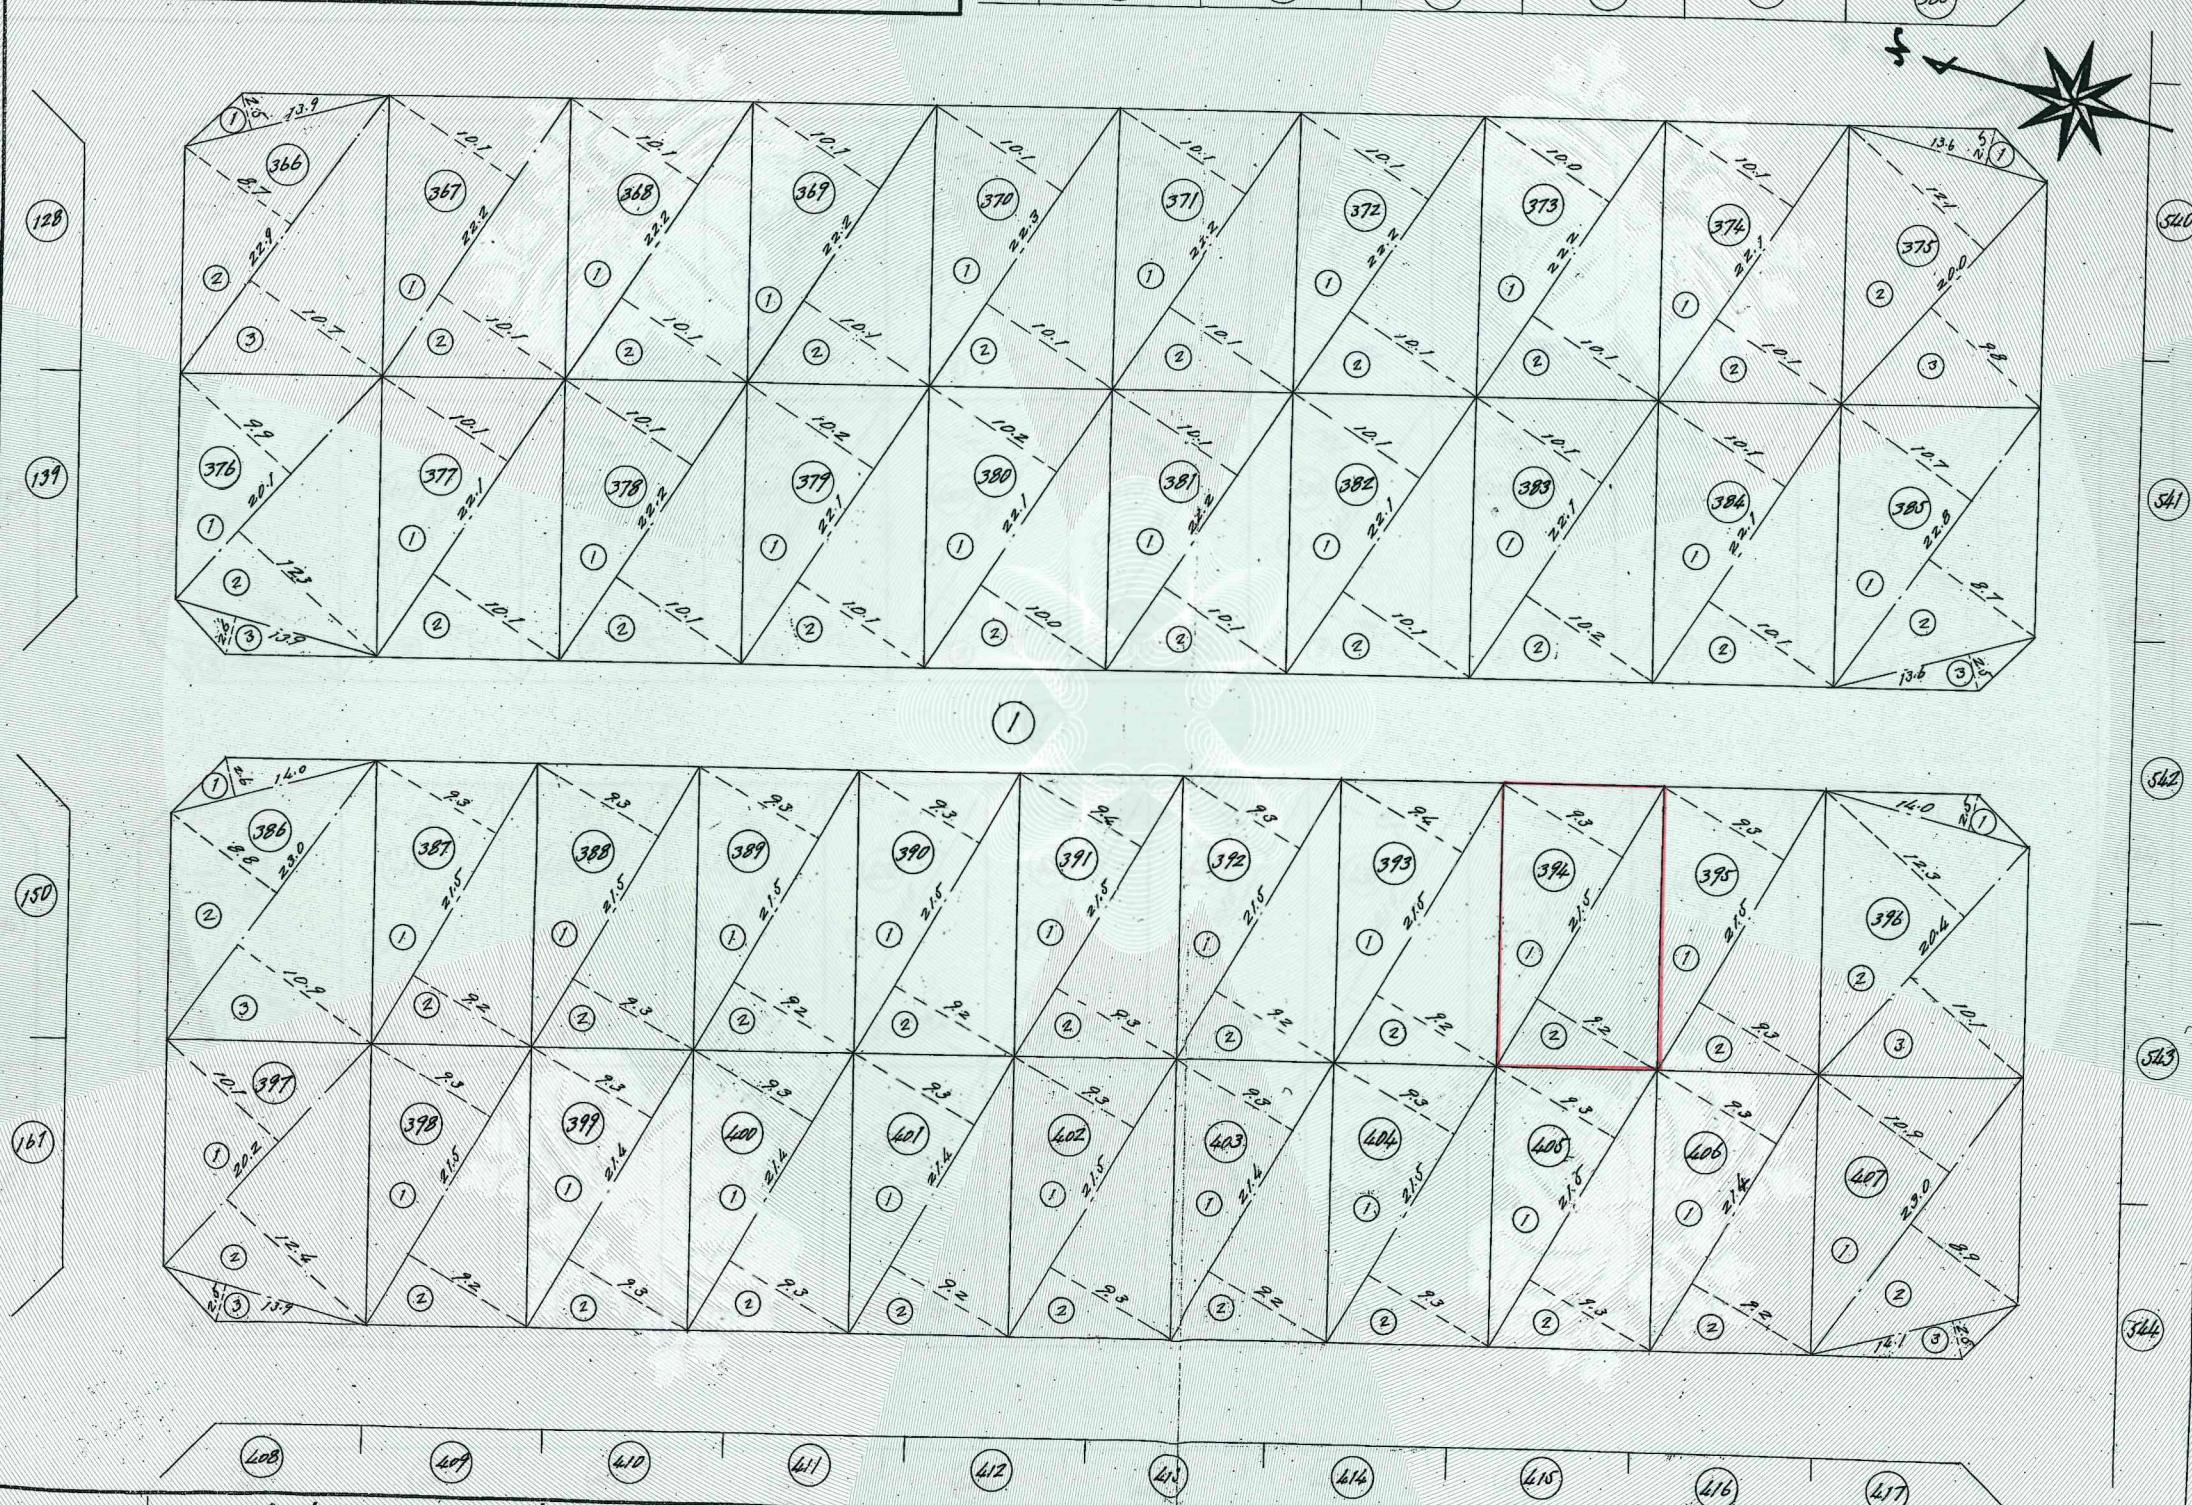

縮尺 1/500

昭和48年5月7日

作製者

大阪市北区南森町式七番地の表
測量士No.三三〇一五
落越光也

申請人

大阪市北区南森町式七番地の表
大倉建設株式会社
代表取締役 伊藤正



(共文堂印)