

地番 220-1、-2

地積測量図


土地の所在 亀山市北山町

座標求積表

地番 ㉠ 220-1			
測点	Xn	Yn	(Xn+1 - Xn-1)Yn
HP4	-126756.930	42024.353	-709287.029934
HK55	-126770.968	42028.195	-525646.634865
23	-126769.437	42033.710	118619.129620
22	-126768.146	42038.611	357075.961834
21	-126760.943	42036.627	590866.829112
20	-126754.090	42034.740	168685.411620
倍面積			313.667387
面積			156.8336935
地積			156.83 m ²
坪数			47.44

地番 ㉡ 220-2			
測点	Xn	Yn	(Xn+1 - Xn-1)Yn
HK45	-126756.665	42024.281	-128636.324141
HP4	-126756.930	42024.353	108212.708975
20	-126754.090	42034.740	128668.339140
19	-126753.869	42034.401	-108238.582575
倍面積			6.141399
面積			3.0706995
地積			3.07 m ²
坪数			0.92

合計 159.9043930

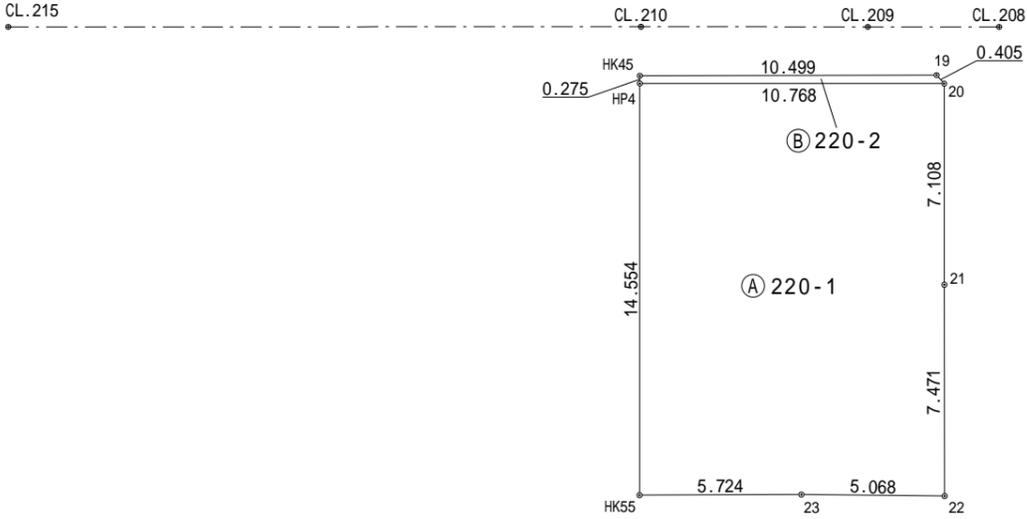

作成者 四日市市桜町274番地4
土地家屋調査士 中村行彦
(令和 7年 4月 1日作成)

申請人

縮尺 1/250