

地番	221-1ないし-3	地積測量図
土地の所在	亀山市北山町	


座標求積表

地番	㉠ 221-1		
測点	Xn	Yn	(Xn+1 - Xn-1)Yn
4	-126743.259	42005.784	-580267.900176
SA3	-126756.891	42009.359	-440174.063602
SA2	-126753.737	42020.838	717631.871364
SA1	-126739.813	42016.664	576048.463440
9	-126740.027	42015.950	-26007.873050
8	-126740.432	42014.710	-72769.477720
7	-126741.759	42010.520	-111117.825400
6	-126743.077	42006.358	-63009.537000
倍面積			333.657856
面積			166.8289280
地積			166.82 m ²
坪数			50.46

地番	㉡ 221-2		
測点	Xn	Yn	(Xn+1 - Xn-1)Yn
SA1	-126739.813	42016.664	-741468.069608
SA2	-126753.737	42020.838	-445588.966152
SA4	-126750.417	42032.978	256148.967932
11	-126747.643	42032.223	602195.658921
15	-126736.090	42029.079	329087.688570
倍面積			375.279663
面積			187.6398315
地積			187.63 m ²
坪数			56.76

地番	㉢ 221-3		
測点	Xn	Yn	(Xn+1 - Xn-1)Yn
SA3	-126756.891	42009.359	-142411.727010
5	-126757.127	42009.421	111619.031597
10	-126754.234	42020.042	161945.241868
14	-126753.273	42023.558	126953.168718
13	-126751.213	42031.136	108524.393152
16	-126750.691	42033.052	33458.309392
SA4	-126750.417	42032.978	-128032.450988
SA2	-126753.737	42020.838	-272042.905212
倍面積			13.061517
面積			6.5307585
地積			6.53 m ²
坪数			1.97

合計 360.9995180

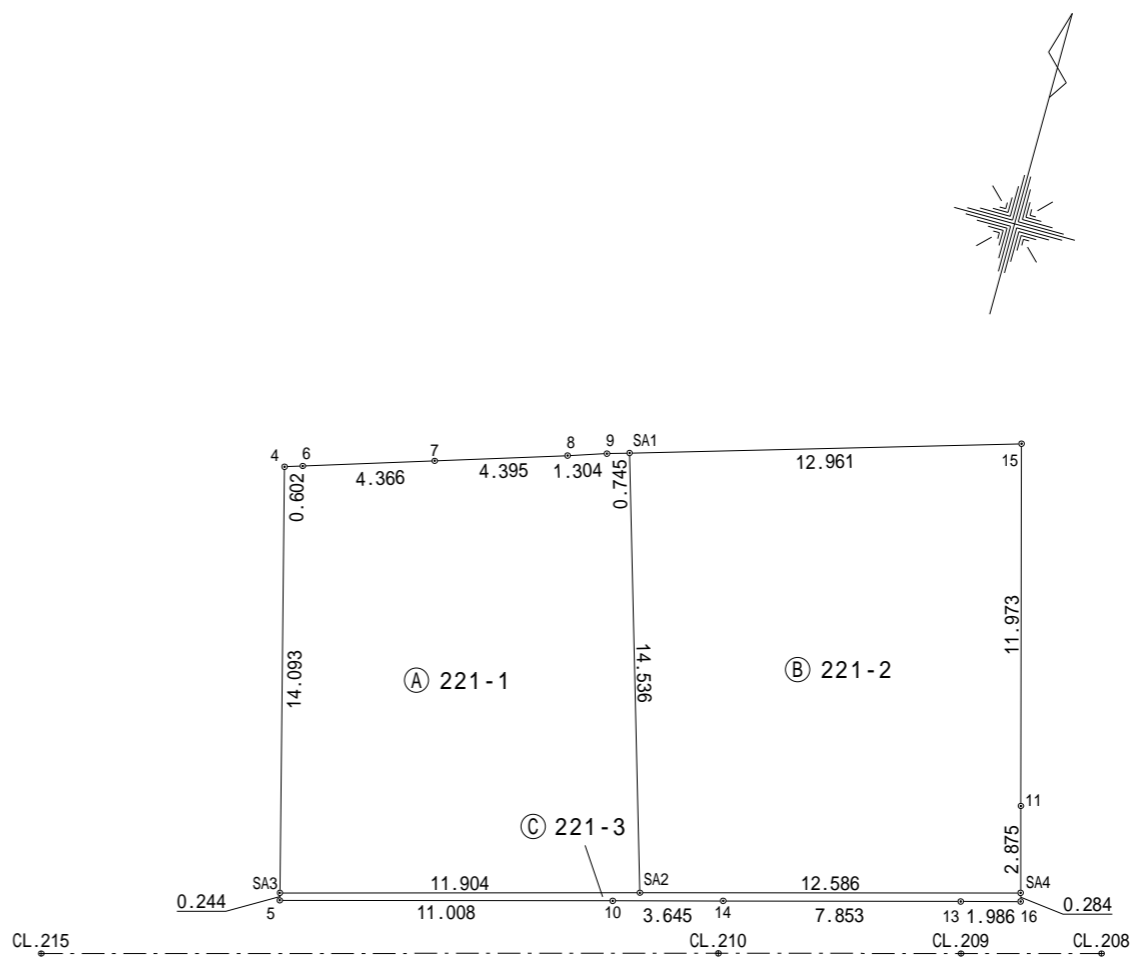

作成者 四日市市桜町274番地4
土地家屋調査士 中村行彦
(令和 7年 4月 1日作成)

申請人

縮尺 1/250