



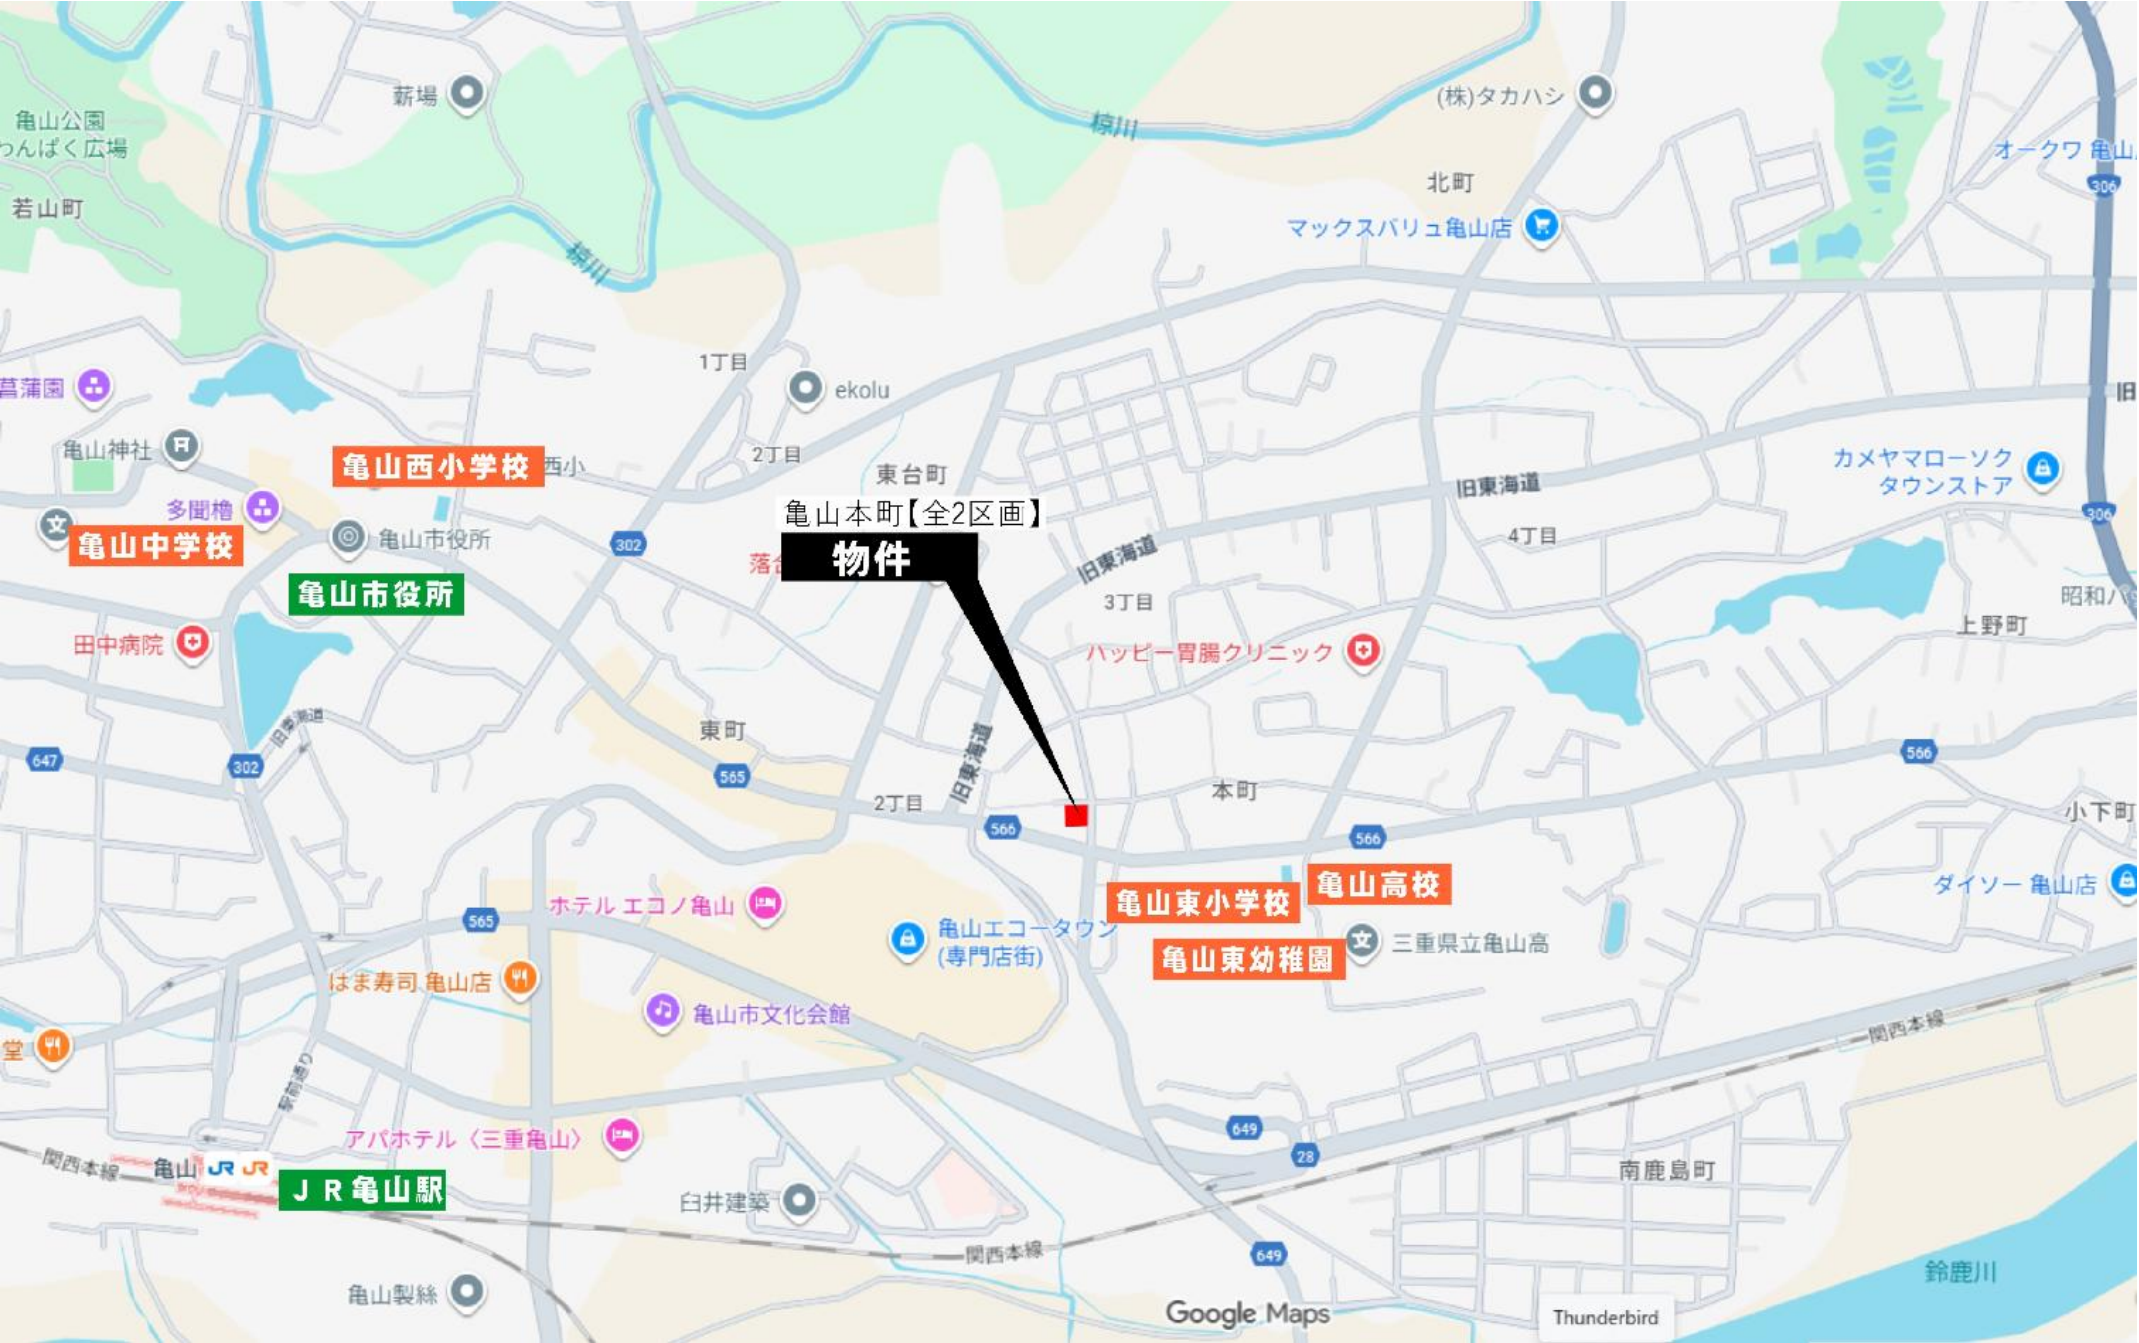

物件名	物件案内図	企画 製図	本図 原案	備考	株式会社AD I	三重県鈴鹿市桜島町3丁目11-2 (TEL) 059-380-3077 (FAX) 059-380-3088	図面番号 NO.
図面名	亀山市本町2丁目 造成図面	検図 承認	申請 決定		㈱AD I 一級建築士事務所	知事登録 第1-2239号 一級建築士登録/安田克志 建設大臣第270487号	

計画図 S=1／150

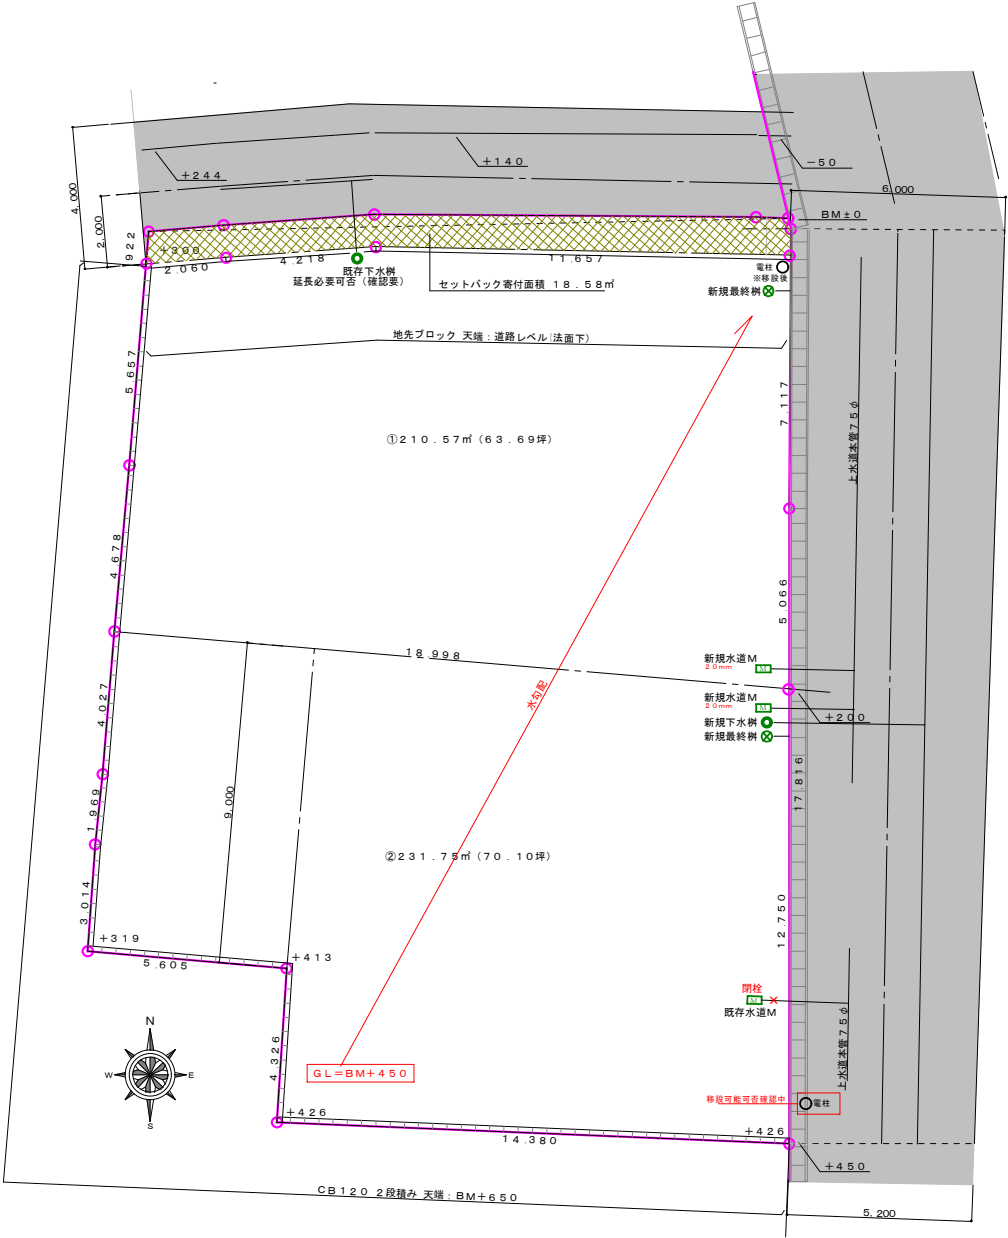

物件名	造成計画図	企画		本図		備考		株式会社ADI	三重県鈴鹿市桜島町3丁目11-2 (TEL) 059-380-3077 (FAX) 059-380-3088	図面番号
図面名	亀山市本町2丁目 造成図面	製図		原案				(株)ADI 一級建築士事務所	知事登録 第1-239号	NO.
		検図		申請						
		承認		決定					一級建築士登録/安田克志 建設大臣第270487号	

基礎材(碎石等)
(RC40~0)

物件名		企画		本図		備 考	株式会社AD I 三重県鈴鹿市桜島町3丁目11-2 (TEL) 059-380-3077 (FAX) 059-380-3088	図 面 番 号 NO.
図 面 名	亀山市本町2丁目 造成図面	製図		原案			(株)AD I 一級建築士事務所 知事登録 第1-2239号 一級建築士登録/安田克志 建設大臣第270487号	
		検図		申請				
		承認		決定				