


凡 例

	都市計画区域
	都市計画道路(未整備)
	都市計画道路(整備済)
	第一種低層住居専用地域
	第一種中高層住居専用地域
	第二種中高層住居専用地域
	第一種住居地域
	第二種住居地域
	準住居地域
	近隣商業地域
	商業地域
	準工業地域
	工業地域
	工業専用地域
	準防火地域
	伝統的建造物群保存地区
	都市計画法第41条区域
	火葬場
	都市計画公園
	汚物処理場
	ごみ処理場
	都市下水路
	高度利用地区
	第一種市街地再開発事業
100 1種低住 50 容積率 用途 建蔽率	

亀山本町【全2区画】

物件

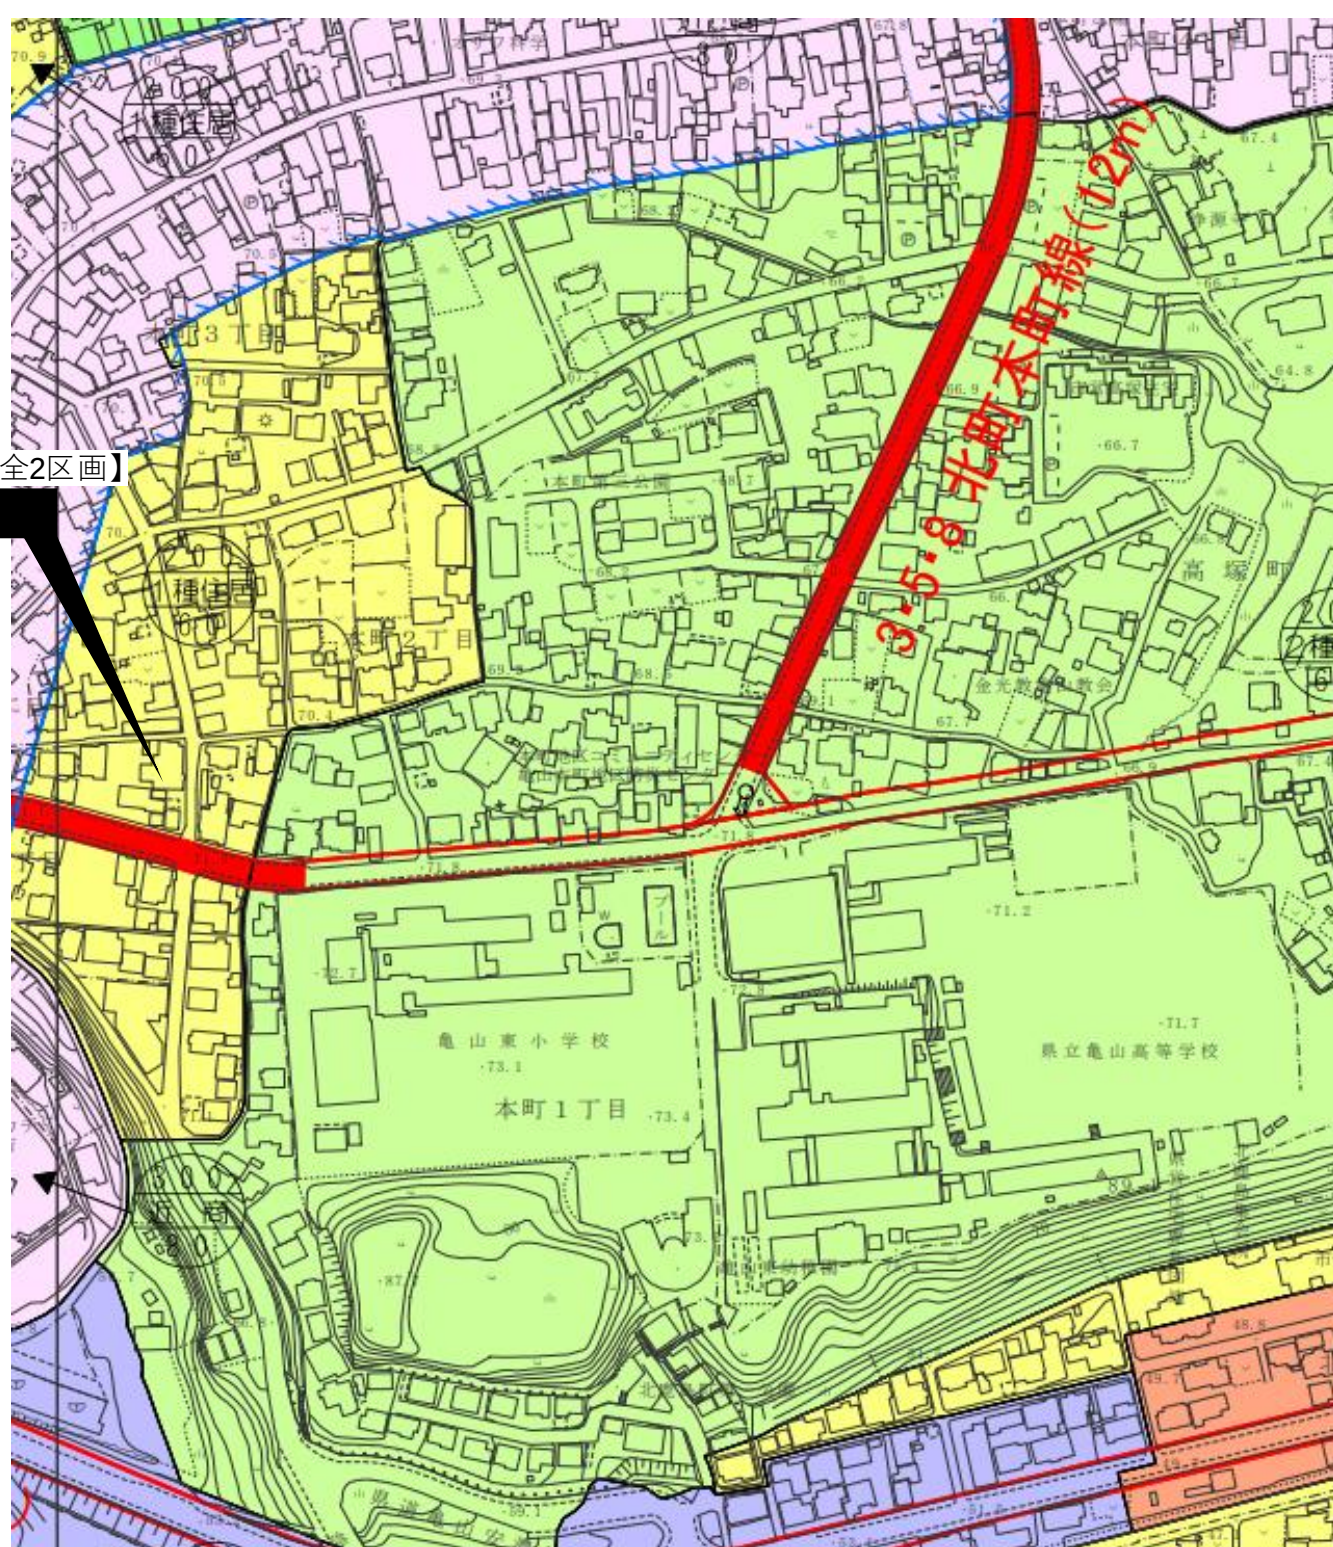

No 55