
計 画 平 面 図　S=1:150

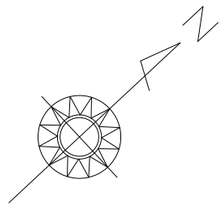


加工面積:50.36㎡

① 舗装工:38.03㎡
② 新設張りコンクリート(t=100):1.24㎡
③ PU3-300B L=16.00M
④ PU3-300A L=5.17M
⑤ 雨水管接続 : 2か所
⑥ 既設側溝180撤去及び桝1基撤去

筆界点	境界標の種類
㊎	金属プレート
㊌	コンクリート杭


凡　例	
E	電　柱
支	支　線
雨	雨　水
汚	汚　水
M	マンホール
F	消　火　栓
仕	仕　切　弁
止	止　水　栓
量	量　水　器
標	標　識

点 名	X座標	Y座標	備 考
NT12	−110770.629	59244.493	金属鋲
NT21	−110731.487	59265.660	金属鋲
1	−110734.727	59263.299	金属鋲

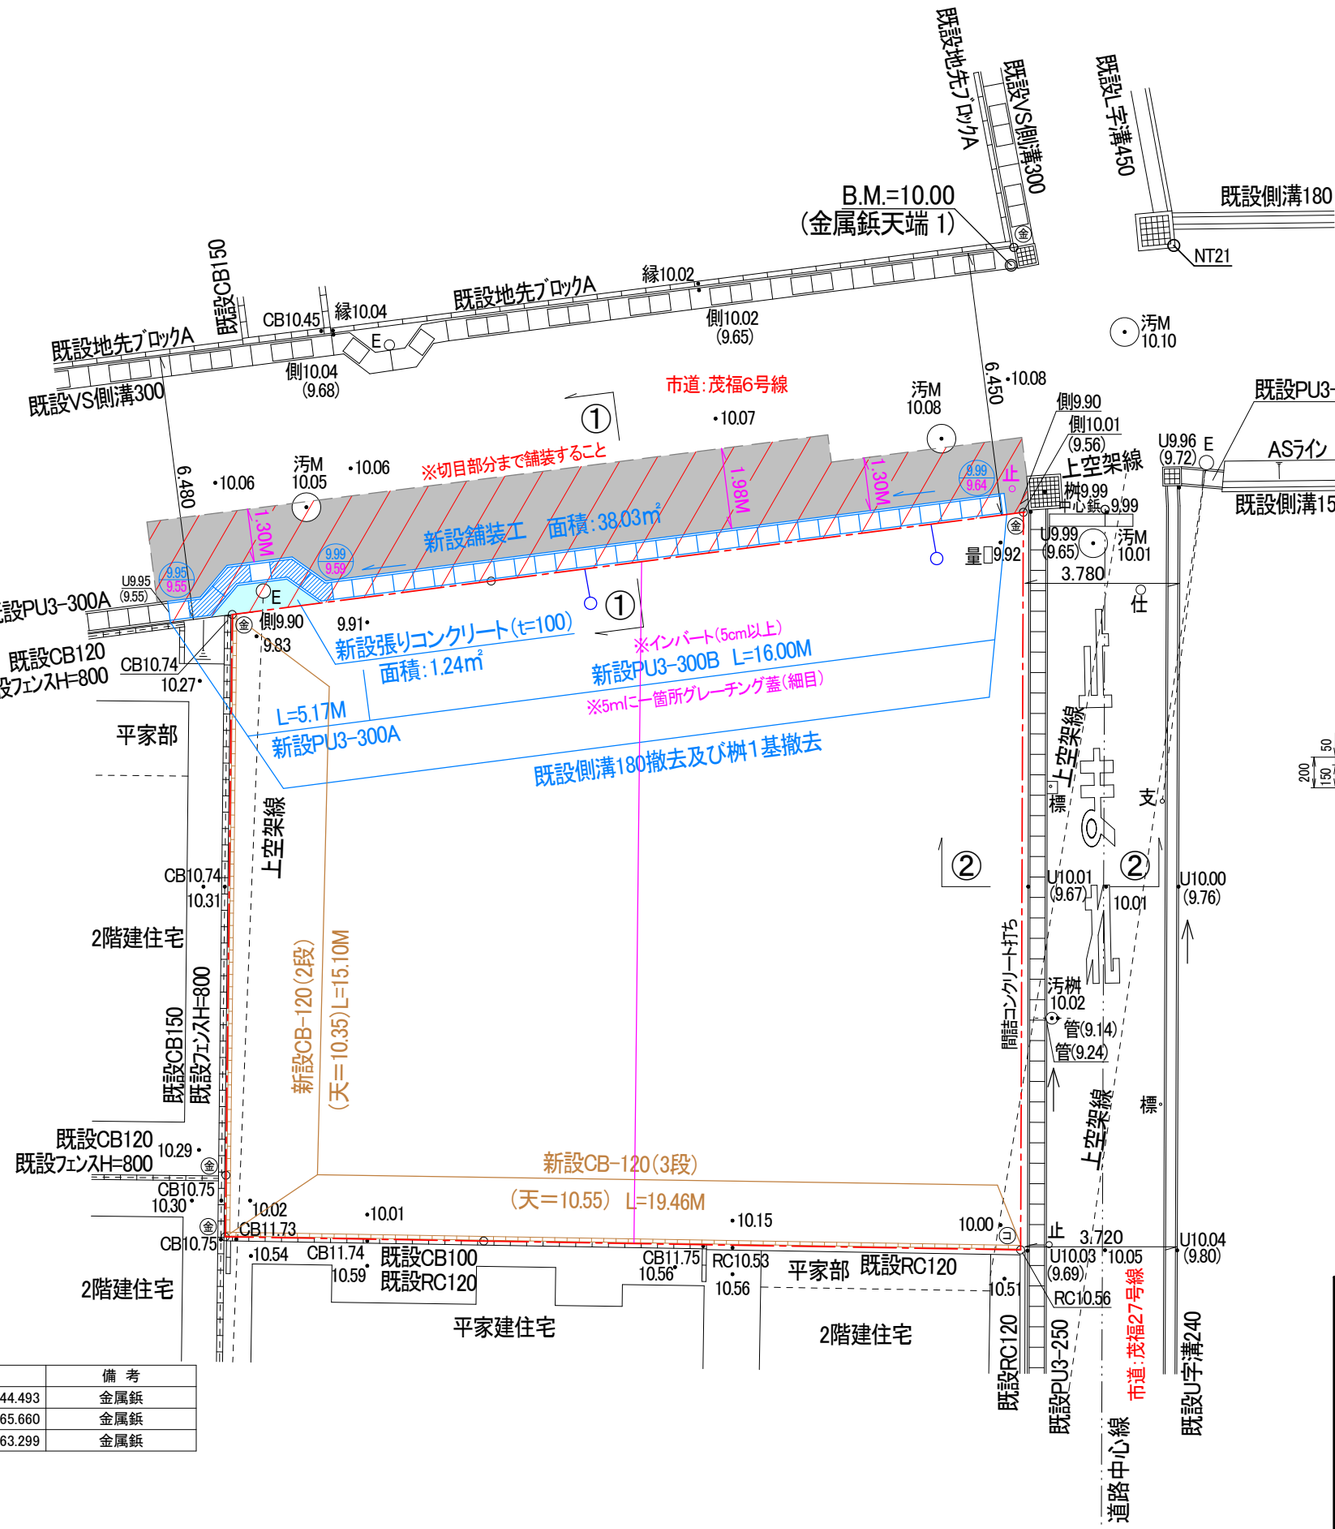


舗　装　工　S=1:40

<築造道路内及び本復旧舗装構成>

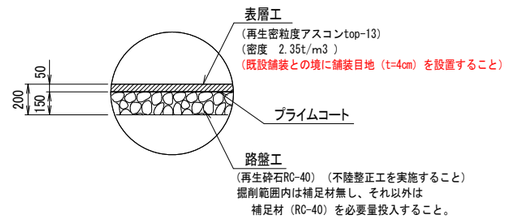

張りコンクリート工　S=1:50

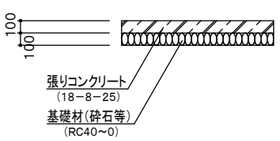


四日市市茂福町 地内			設計図番 Pro.NO.
計 画 平 面 図			図面番号 K.B.−
			縮　尺 1:150
検図	担当	製図	設計年月日 R8.9.25.

鈴鹿市神戸本多町７０８番地
行政書士 田　中　常　保


① － ①　S=1:50

＜現況断面＞

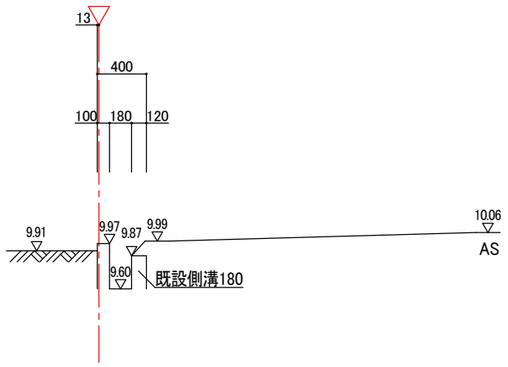


② － ②　S=1:50


＜現況断面＞

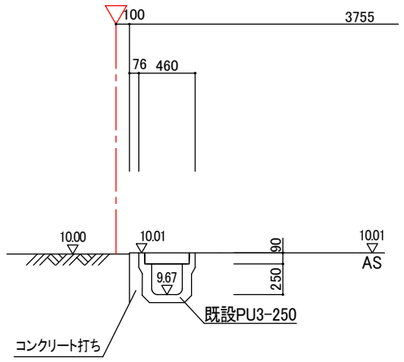


＜計画断面＞

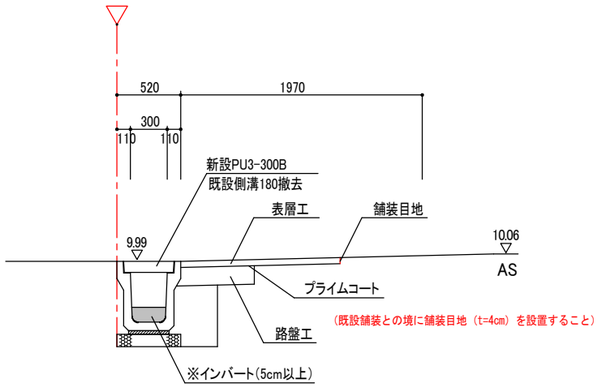



側溝工　S=1:50

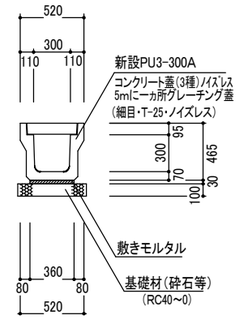

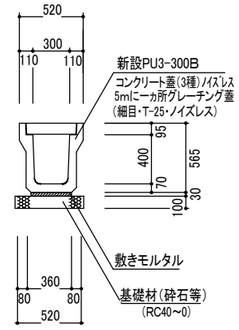

＜側溝端部処理＞

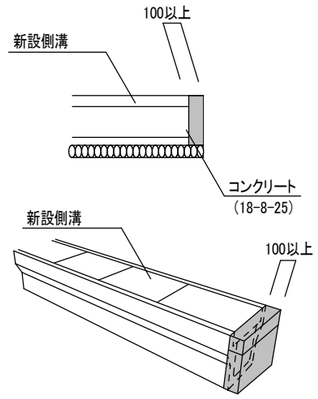

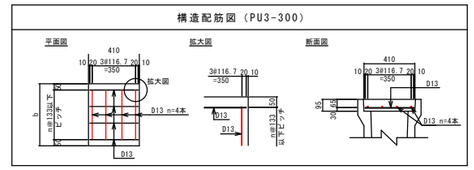


＊側溝蓋は、切物は使用せず、隣合う標準品と 一体として現場打とする。(鉄筋施行)

※ 1種蓋、3種蓋とも当配筋を用いる。
※ コンクリート配合は、24-8-25BBとする。
※ 設置は道路方向のみとする。
　道路横断箇所に設置する場合は、
　道路管理者と協議すること。
※ 延長bは501≦b<1000とする。
※ 延長bは蓋の中心ではなく、短尺側の
　寸法とする。


設計条件

コンクリート設計基準強度	$\sigma ck=24N/mm^2$
配筋材質	SD295

宅地桝(雨水)詳細図　S=1:50

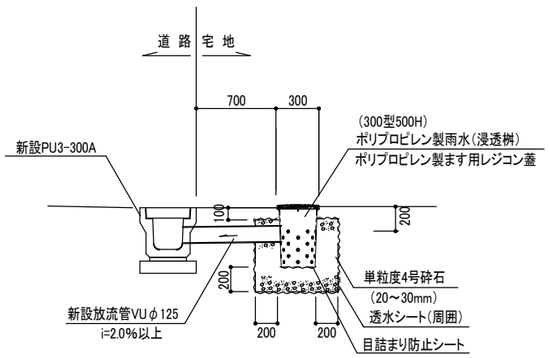

＜側溝の展開図＞

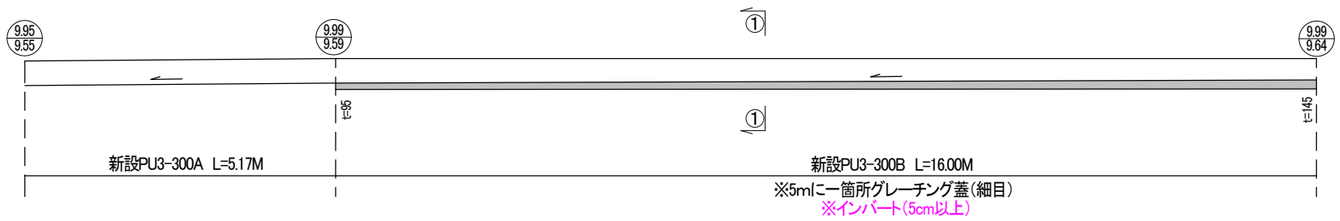

四日市市茂福町　地内			設計図番 Pro.NO.
現況・計画断面図			図面番号 K.B.-
			縮　尺 1:50
検図	担当	製図	設計年月日 R8.9.25.

鈴鹿市神戸本多町７０８番地
行政書士 田　中　常　保