

地番 7192-7, -9ないし-12

土地の所在 鈴鹿市稲生西二丁目

土地所在図
地積測量図

1 / 2



求積表

地番	① 7192-7			
NO	X _n	Y _n	X _n ・(Y _{n+1} -Y _{n-1})	距離
PP1	535.731	479.050	-5265.699999	3.950
H505	538.760	481.586	4119.897720	8.005
PP6	544.921	486.697	10398.182522	18.153
PP7	533.331	500.668	4955.178321	7.330
PP4	527.690	495.988	-3253.208850	1.976
PP3	528.993	494.503	-2419.084989	4.683
PP2	525.473	491.415	-8120.134269	16.066
合計			415.130456	
合計面積			207.5652280	
地積			207.56	m ²

地番	② 7192-9			
NO	X _n	Y _n	X _n ・(Y _{n+1} -Y _{n-1})	距離
H501	566.502	504.604	8637.455994	18.150
PP20	554.804	518.481	7696.241088	0.008
KE6	554.798	518.476	-6801.268682	16.020
PP13	565.117	506.222	-8613.513314	3.000
PP12	564.850	503.234	-913.927300	2.146
合計			4.987786	
合計面積			2.4938930	
地積			2.49	m ²

地番	③ 7192-10			
NO	X _n	Y _n	X _n ・(Y _{n+1} -Y _{n-1})	距離
PP6	544.921	486.697	-4376.805472	9.299
PP8	552.077	492.636	10991.300993	18.151
PP9	540.489	506.606	4341.207648	9.300
PP7	533.331	500.668	-10618.086879	18.153
合計			337.616290	
合計面積			168.8081450	
地積			168.80	m ²

地番	④ 7192-11			
NO	X _n	Y _n	X _n ・(Y _{n+1} -Y _{n-1})	距離
PP8	552.077	492.636	-4433.730387	9.300
PP10	559.234	498.575	11133.789706	18.151
PP11	547.645	512.545	4398.136995	9.299
PP9	540.489	506.606	-10760.595501	18.151
合計			337.600813	
合計面積			168.8004065	
地積			168.80	m ²

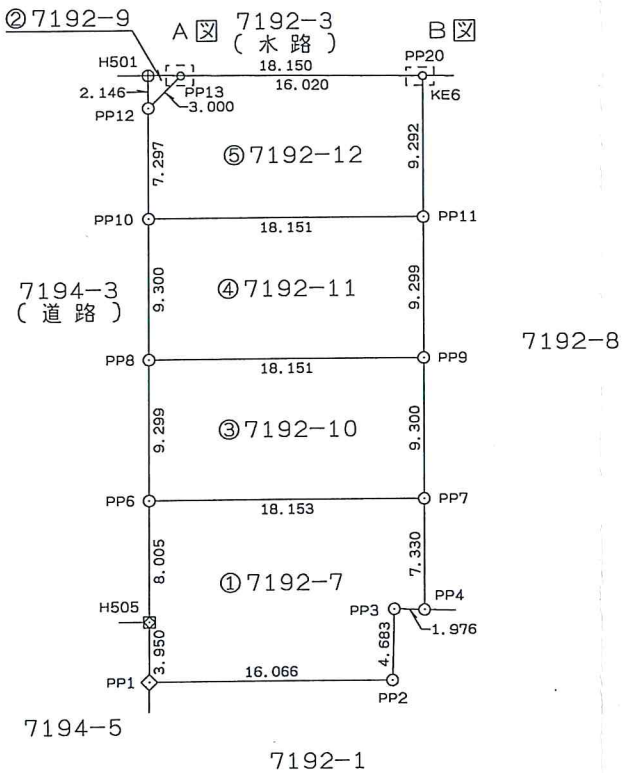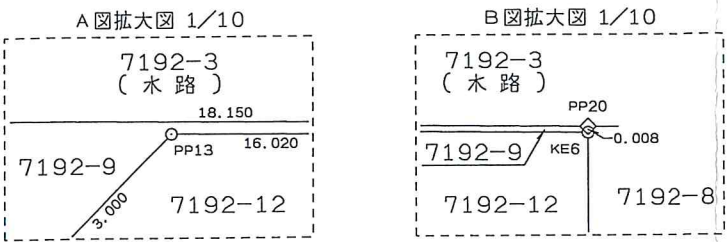

筆界点	境界標の種類	筆界点	境界標の種類
○	新設コンクリート杭	□	既設コンクリート杭
△	新設プラスチック杭	▣	既設プラスチック杭
◇	新設金属標	▤	既設金属標
⊕	新設金属鉄	⊗	既設金属鉄
⊠	新設刻み	⊡	既設刻み
○	明示なし	◎	登記引照点
◎は確認済プレート有り、境界標はすべて永久境界標			

作成者

鈴鹿市住吉町8329番地の2
土地家屋調査士 野呂 幸
(平成29年 8月 31日作成)

縮尺

1 /

申請人

株式会社 A D I
代表取締役 安田 克志

縮尺

1 / 500

地番	7192-7, -9ないし-12
----	---------------------

土地所在図
地積測量図

2 / 2

土地の所在	鈴鹿市稲生西二丁目
-------	-----------


地番	⑤ 7192-12			
NO	X _n	Y _n	X _n ・(Y _{n+1} -Y _{n-1})	距離
PP10	559.234	498.575	-5207.027774	7.297
PP12	564.850	503.234	4319.407950	3.000
PP13	565.117	506.222	8613.513314	16.020
KE6	554.798	518.476	3507.987754	9.292
PP11	547.645	512.545	-10898.683145	18.151
合計			335.198099	
合計面積			167.5990495	
地積			167.59	m ²

総合計面積	715.2667220 m ²
-------	----------------------------


登記引照点座標一覧表

点名	X座標	Y座標	備考
NT1	500.000	500.000	道路側溝に引照点明示鉄
NT3	534.090	532.041	道路構造物に引照点明示鉄

引照点(NT1)

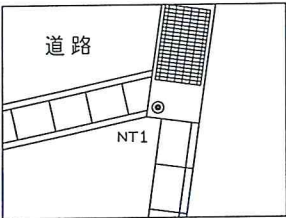

引照点(NT3)

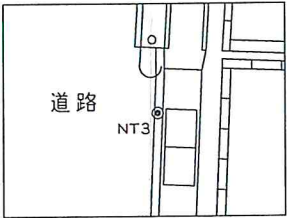

任意座標
平成29年 4月20日 測量

作成者	鈴鹿市住吉町8329番地の2 土地家屋調査士 野呂 幸伸 (平成29年 8月31日作成)	縮尺	1 /
-----	--	----	-----

申請人	株式会社 A D I 代表取締役 安田 克志	縮尺	1 /
-----	---------------------------	----	-----