


座 標 求 積 表

地 番	㉠ 10-10		
測 点	Xn	Yn	(Xn+1 - Xn-1)Yn
EBP1	-127121.399	52858.133	-288288.257382
ECK80	-127134.343	52845.580	-1079318.125920
SK2	-127141.823	52853.293	288261.860022
SK1	-127128.889	52865.836	1079731.834464
	倍 面 積	387.311184	
	面 積	193.6555920	
	地 積	193.65 m <sup>2</sup>	
	坪 数	58.58	

地 番	㉡ 10-41		
測 点	Xn	Yn	(Xn+1 - Xn-1)Yn
SK1	-127128.889	52865.836	-352086.467760
SK2	-127141.823	52853.293	-1017690.156715
ECK82	-127148.144	52859.812	-330532.404436
ECK83	-127148.076	52861.828	517094.401496
ECK84	-127138.362	52871.273	570533.906943
EBP3	-127137.285	52872.320	169138.551680
EBP4	-127135.163	52872.290	443915.746840
	倍 面 積	373.578048	
	面 積	186.7890240	
	地 積	186.78 m <sup>2</sup>	
	坪 数	56.50	

地 番	㉢ 10-42		
測 点	Xn	Yn	(Xn+1 - Xn-1)Yn
EMN81	-127112.784	52866.487	475798.383000
EBP1	-127121.399	52858.133	-851280.231965
SK1	-127128.889	52865.836	-727645.366704
EBP4	-127135.163	52872.290	-443915.746840
EBP3	-127137.285	52872.320	-169138.551680
ECK84	-127138.362	52871.273	-205140.539240
EPK108	-127141.165	52874.138	421036.760894
EMN85	-127130.399	52884.604	1500917.946124
	倍 面 積	632.653589	
	面 積	316.3267945	
	地 積	316.32 m <sup>2</sup>	
	坪 数	95.68	

合 計 696.7714105

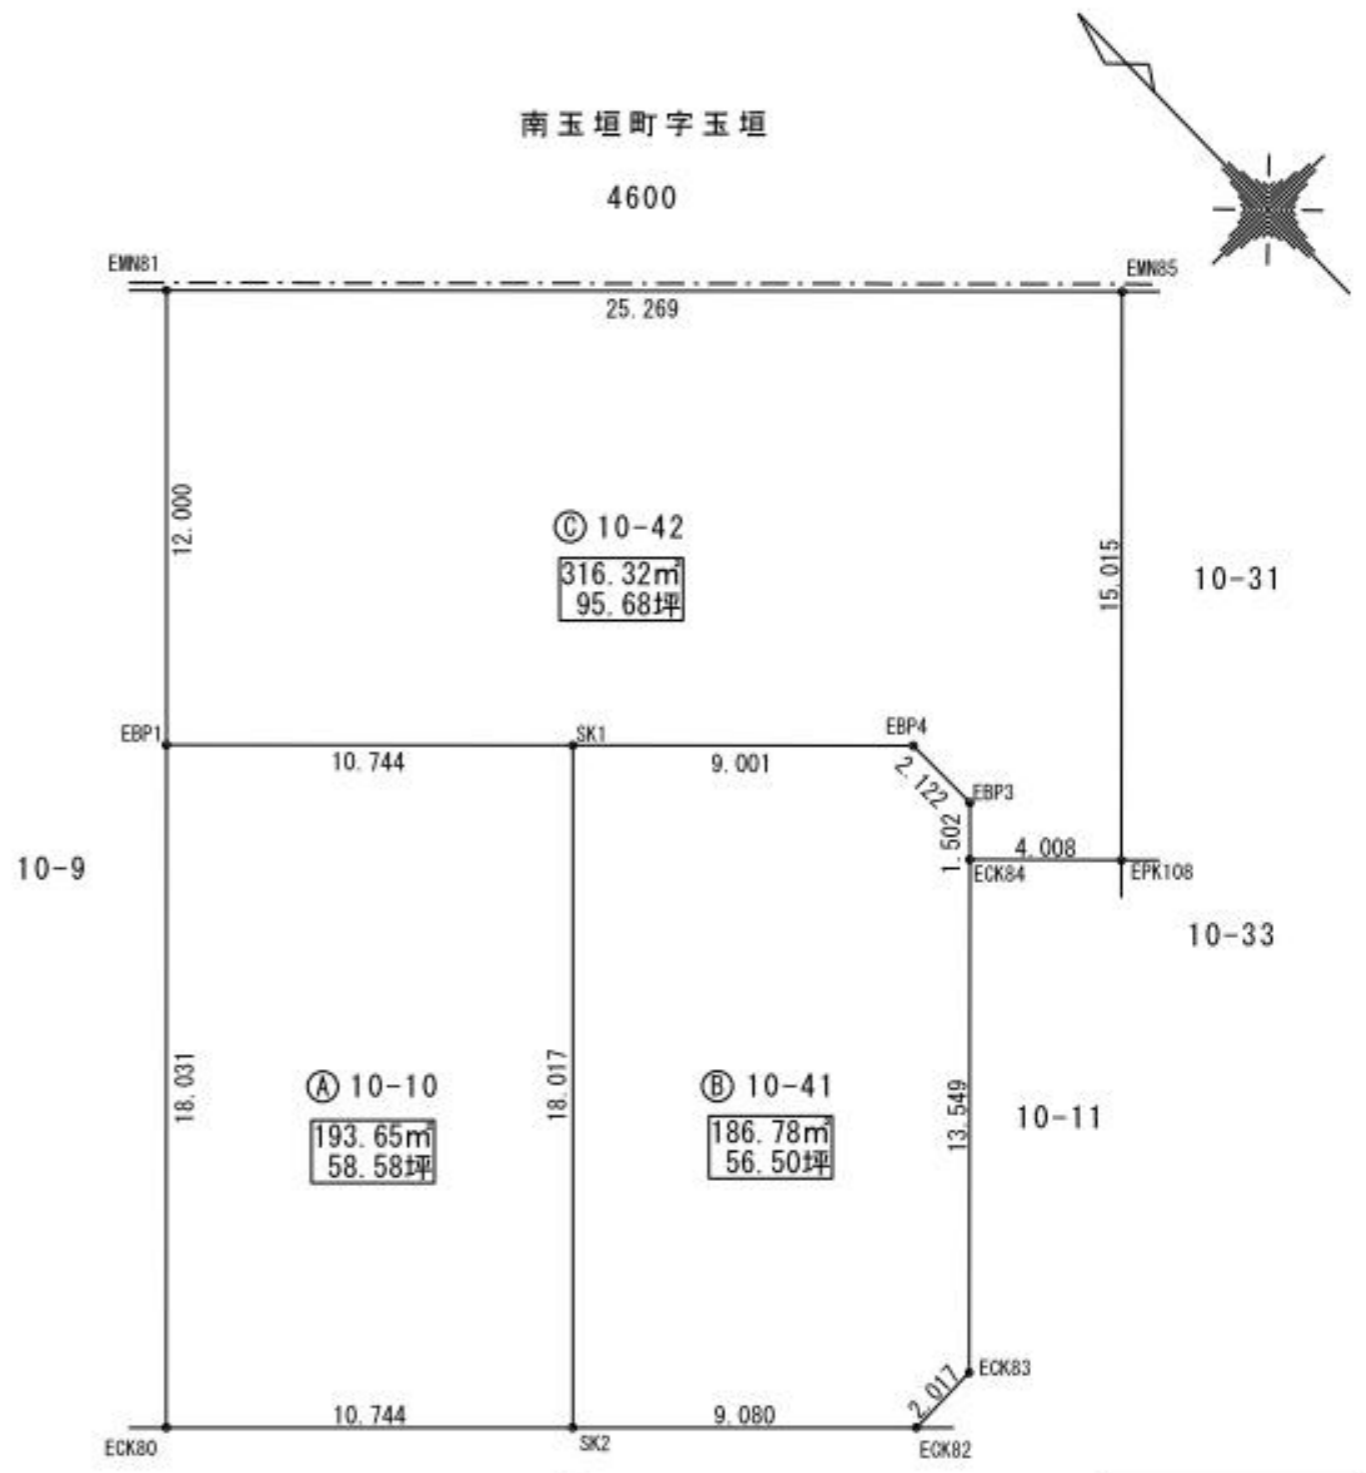

電 子 基 準 点 座 標 一 覧 表

測 点 名	X 座 標	Y 座 標
楠	-120315.379	58160.401
津	-137557.285	45982.847
関	-126963.531	35959.628

測 地 系 : 世 界 測 地 系 (第 6 系)  
測 量 年 月 日 : 令 和 2 年 7 月 日

境 界 標 の 種 類	
コ	コ ン ク リ ー ト 杭
ブ	プ ラ ス チ ッ ク 杭
金	金 属 標
鉄	鉄 属 釘
刻	刻 印
木	木 杭

符号に○囲みは水鏡性のある境界標