


ベルコア国府 分譲計画販売(案)

平成29年 3月29日提出

株式会社ADI

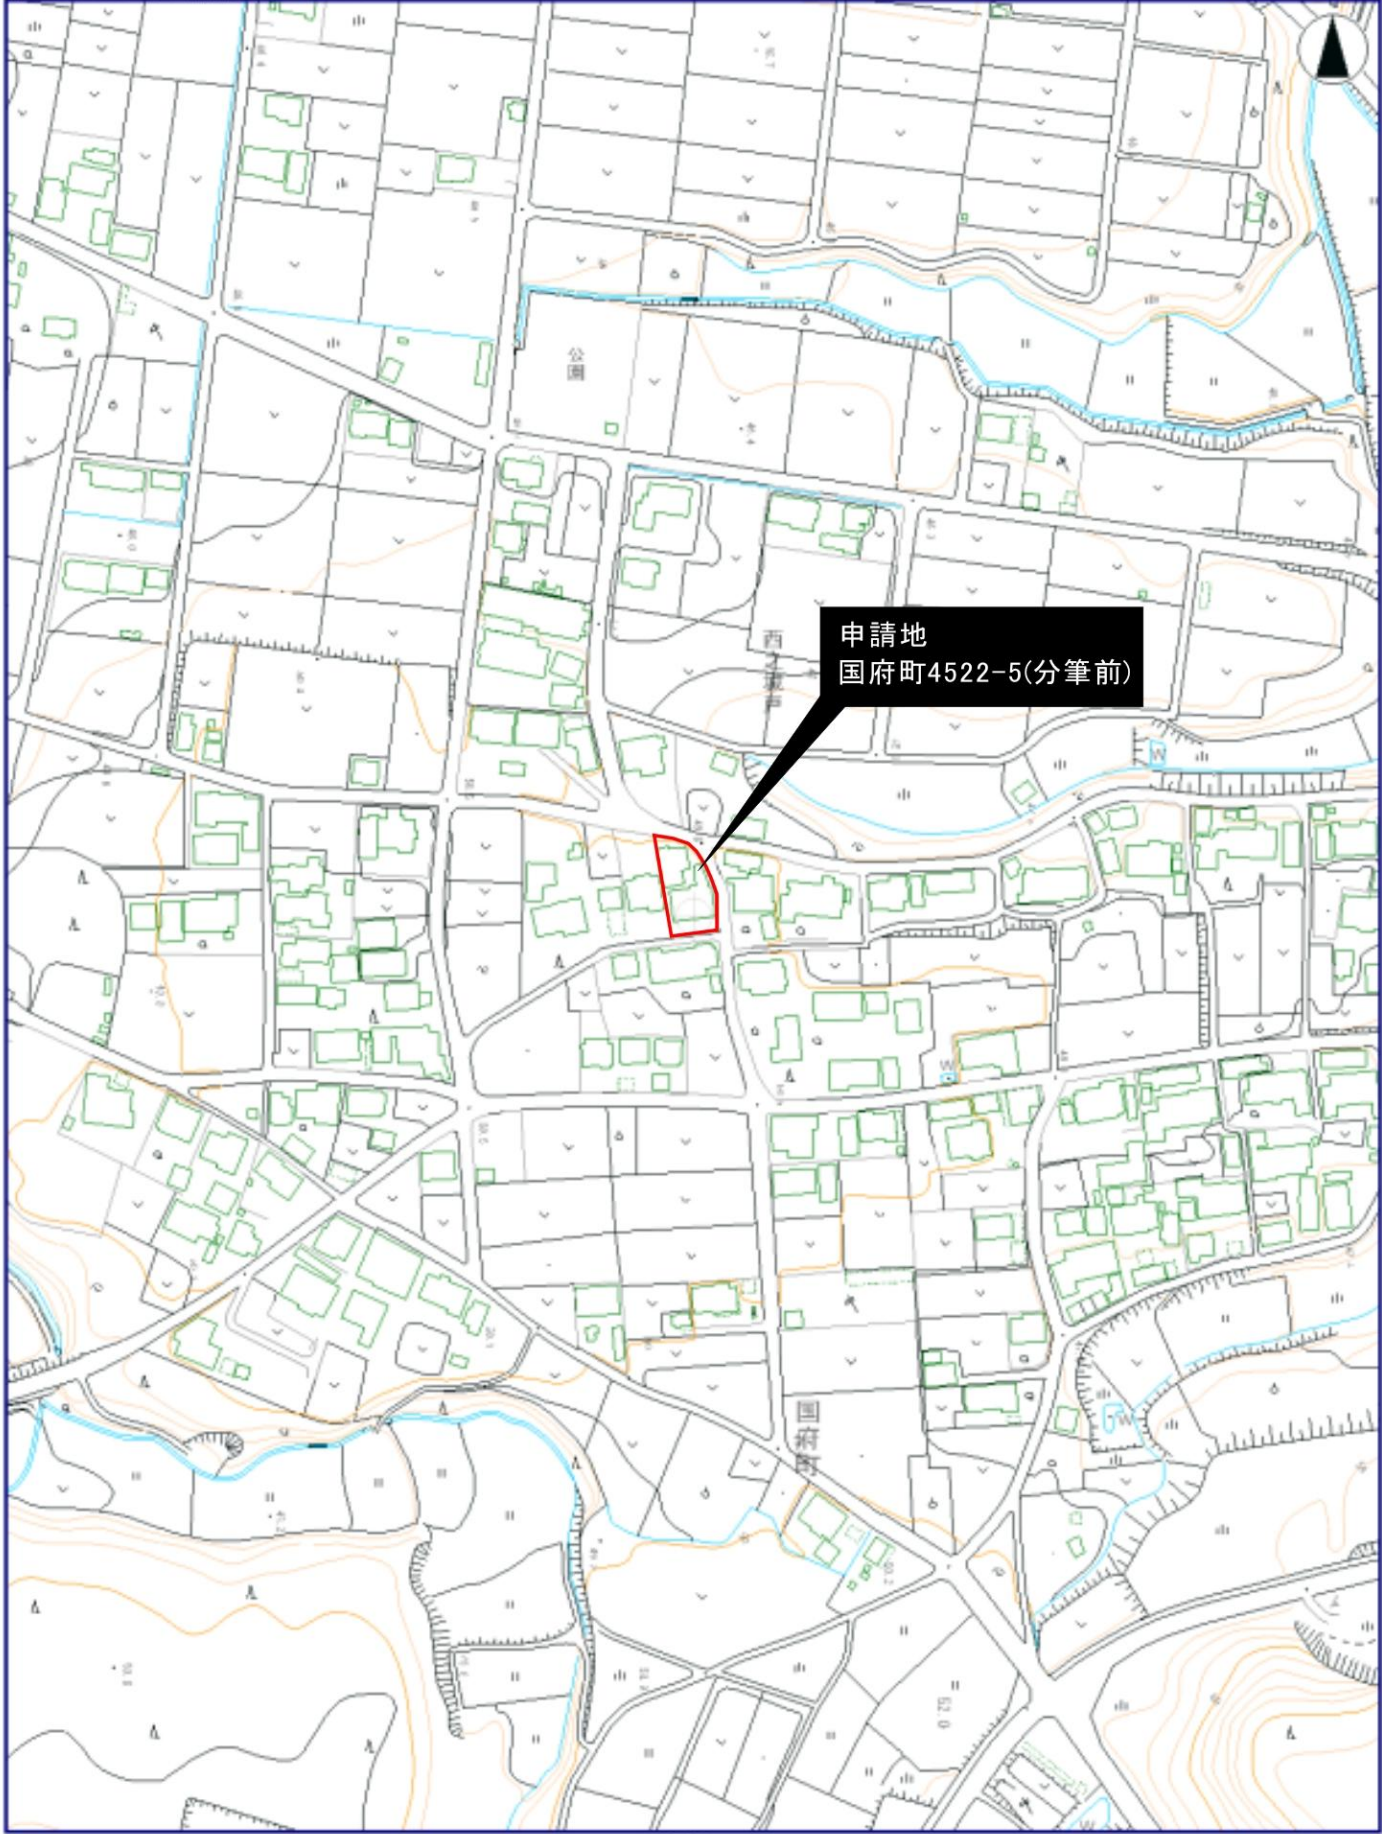

申請地
国府町4522-5(分筆前)


地形図は三重県市町総合事務組合「2011 三重県共有
デジタル地図（数値地形図2500（道路線1000））」を使用。
（平成25年8月1日三総合地第100号）

1/2500

④方向



②方向

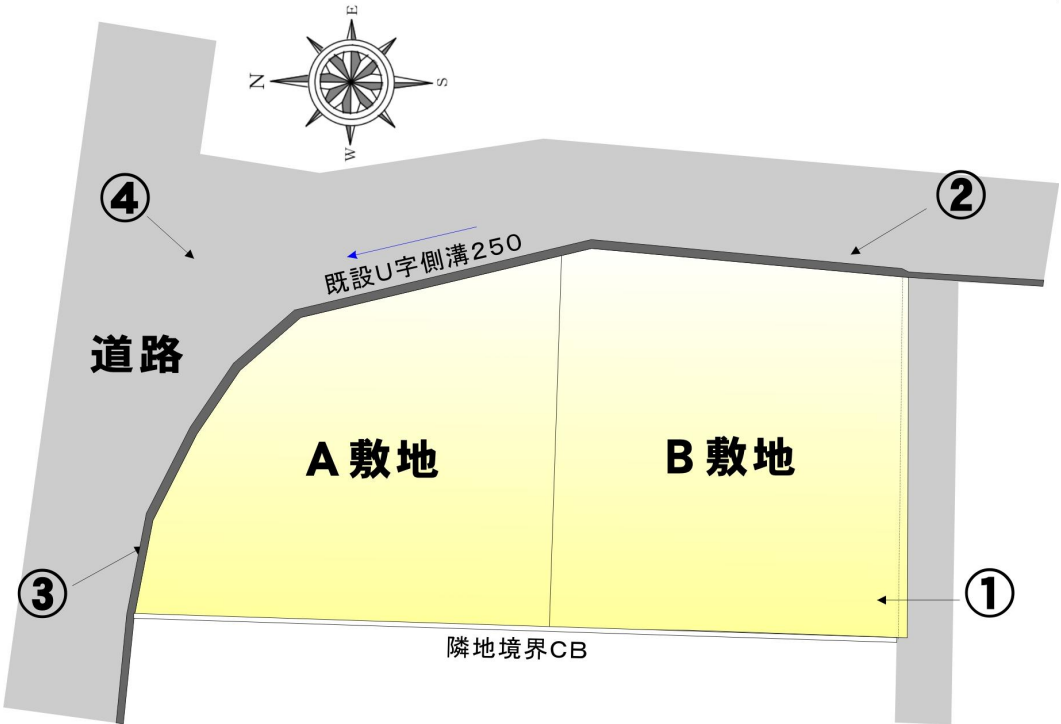


③方向



①方向




物件名	ベルコア国府 分譲販売計画(案)	企画 製図		本図 原案		備 考	株式会社AD I	三重県鈴鹿市桜島町3丁目11-2 (TEL) 059-380-3077 (FAX) 059-380-3088	図面番号 NO.
図面名	附近見取図（都市計画図）	検図 承認		申請 決定			(株)AD I 一級建築士事務所	知事登録 第1-2239号 一級建築士登録/安田克志 建設大臣第270487号	

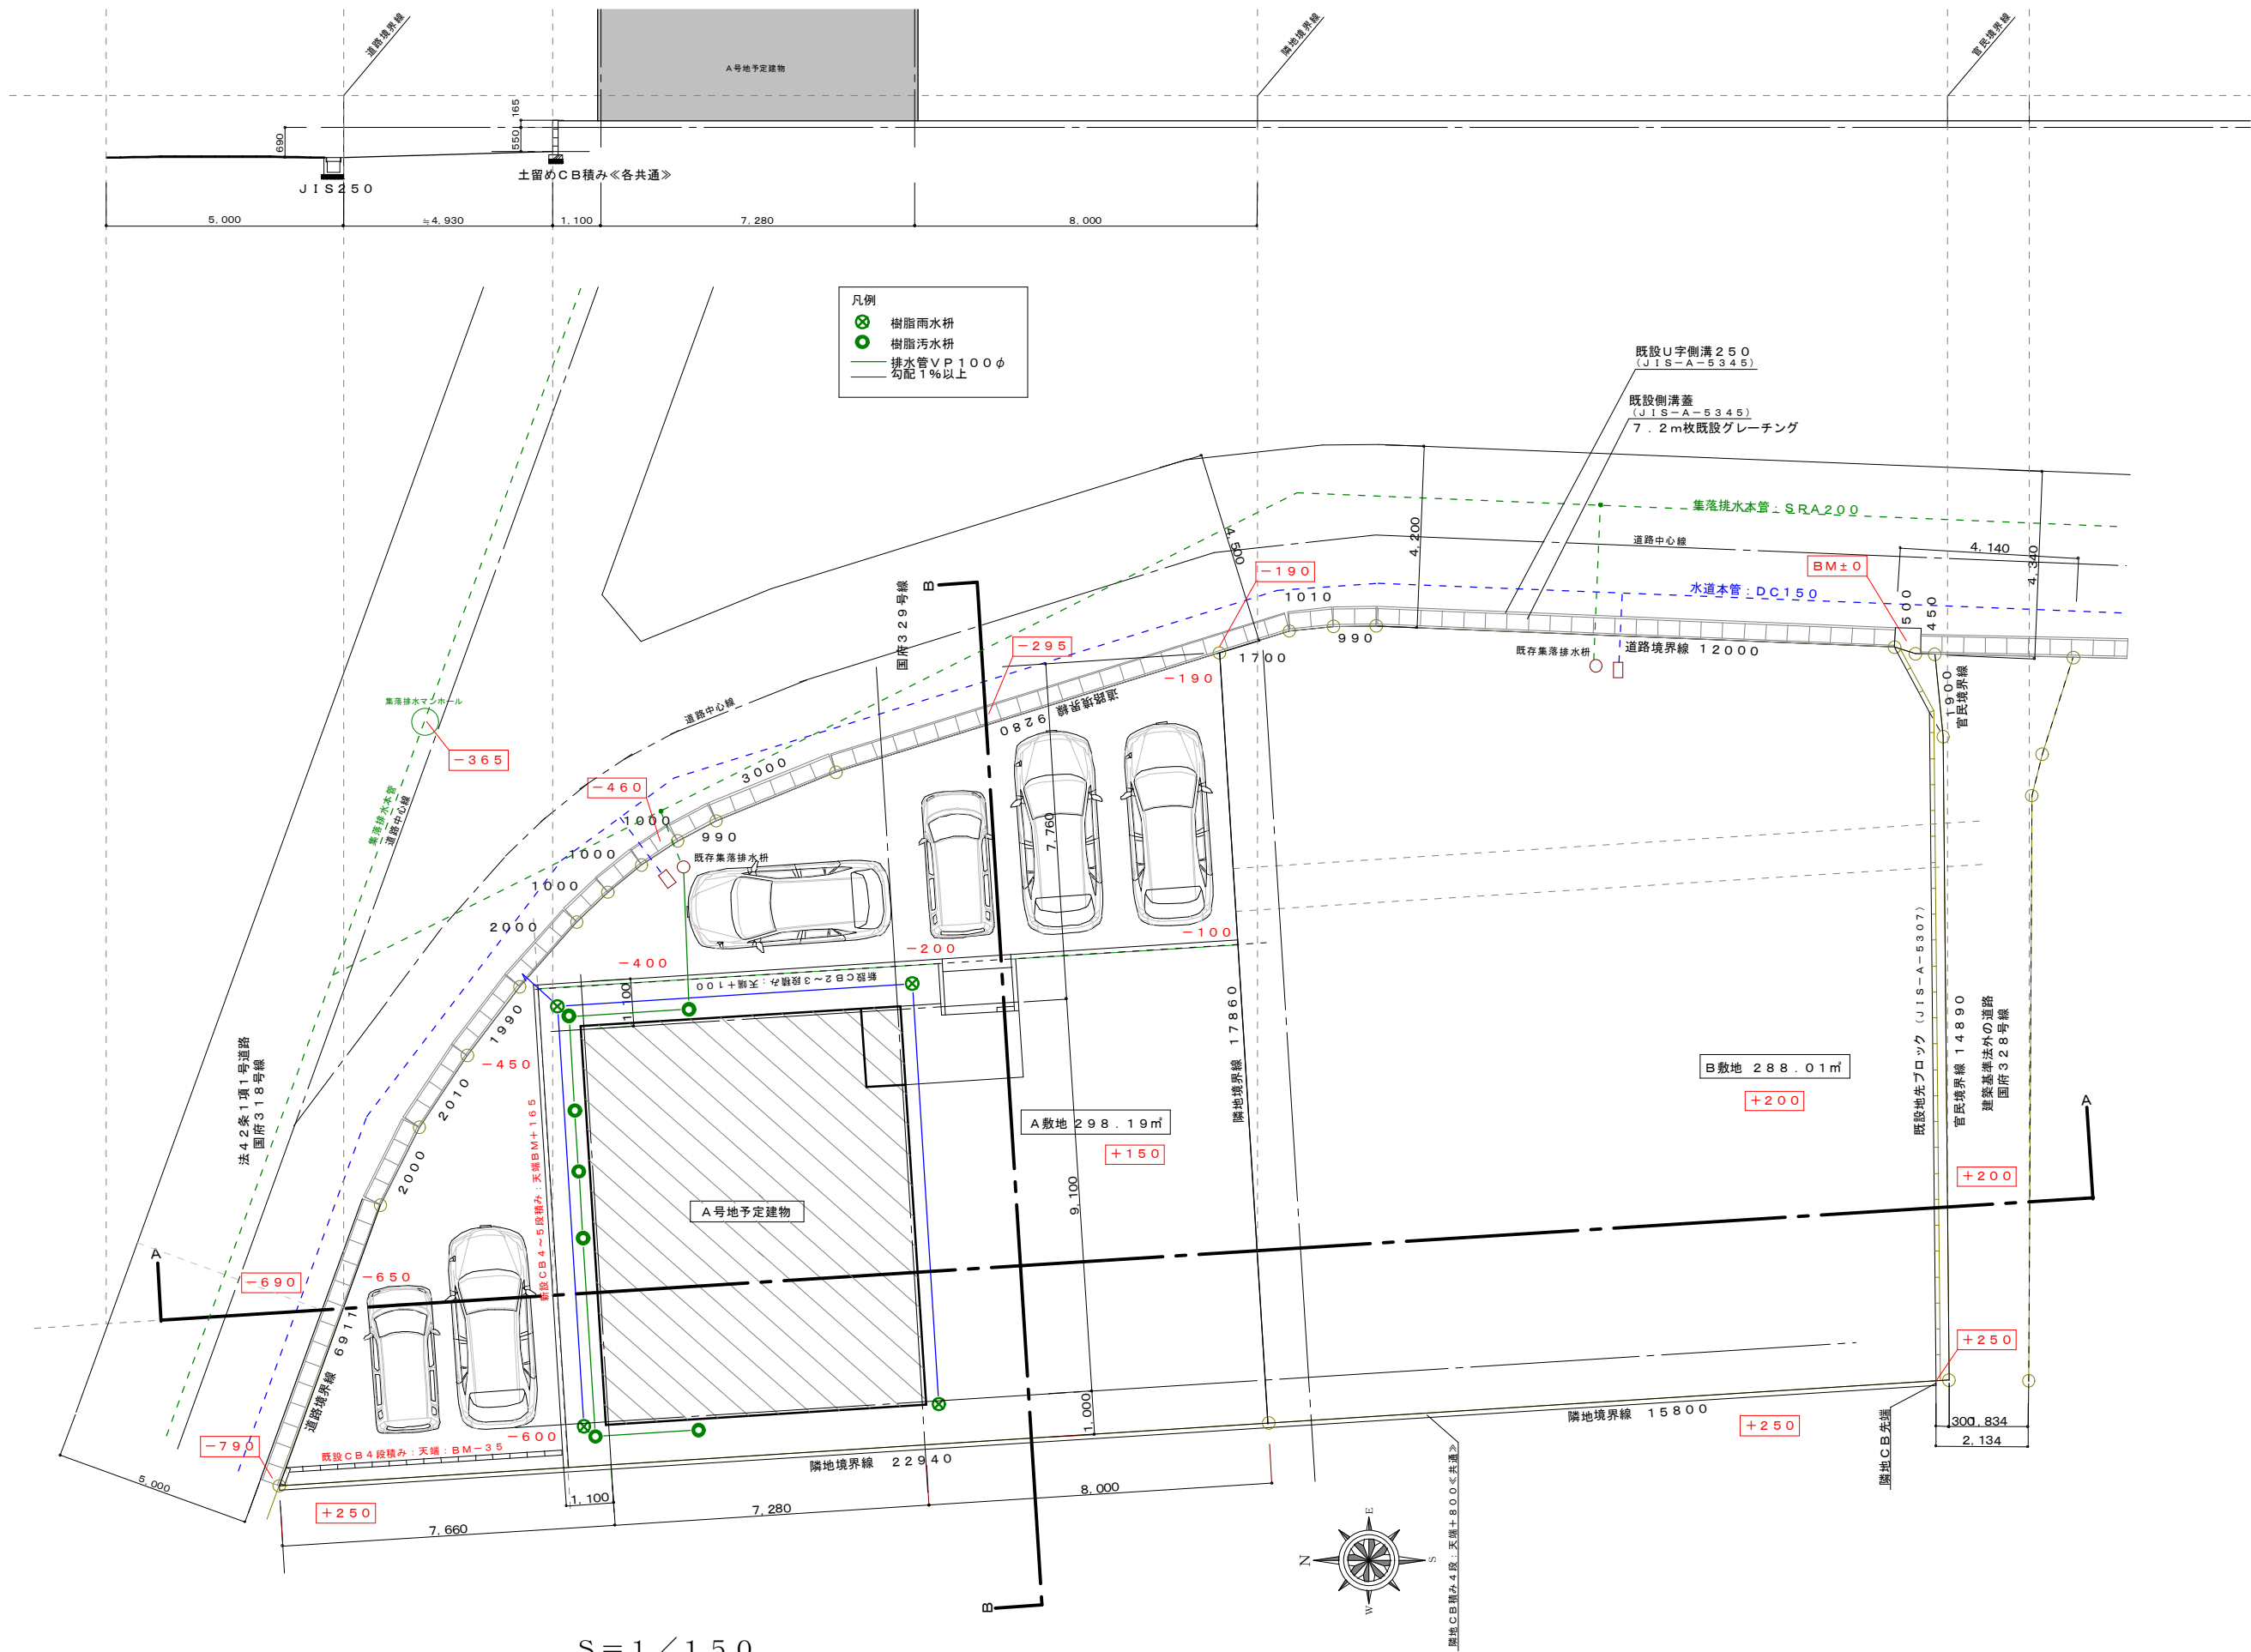

物件名	ベルコア国府 分譲販売計画(案)	企画 製図	本図 原案	備 考			株式会社AD I	三重県鈴鹿市桜島町3丁目11-2 (TEL) 059-380-3077 (FAX) 059-380-3088	図面番号 NO.
図面名	全体敷地配置図	検図	申請				(株)AD I 一級建築士事務所	知事登録 第1-2239号	/
		承認	決定				一級建築士登録/安田克志 建設大臣第270487号		


C B 積み配筋工法図

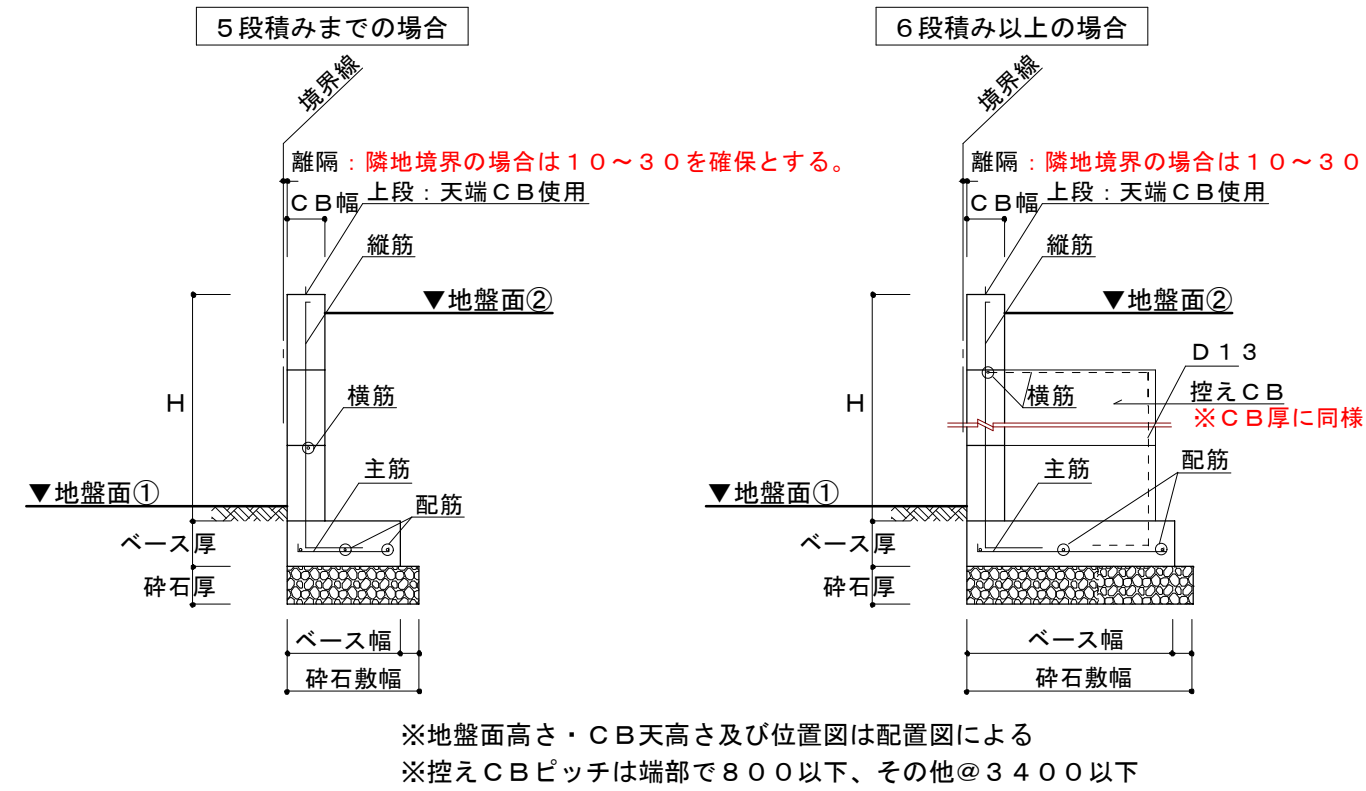


C B 段数	C B 幅	ベース厚	ベース幅	砕石厚	砕石敷幅	縦筋	横筋	主筋	配筋
2 ～ 3	100	120	300	100	350	D10@800	D10@800	D10@250	D10@300
4 ～ 5	120	120	450	100	500	D10@800	D10@800	D10@200	D10@300

S = 1 / 2 0


宅内最終枡断面図

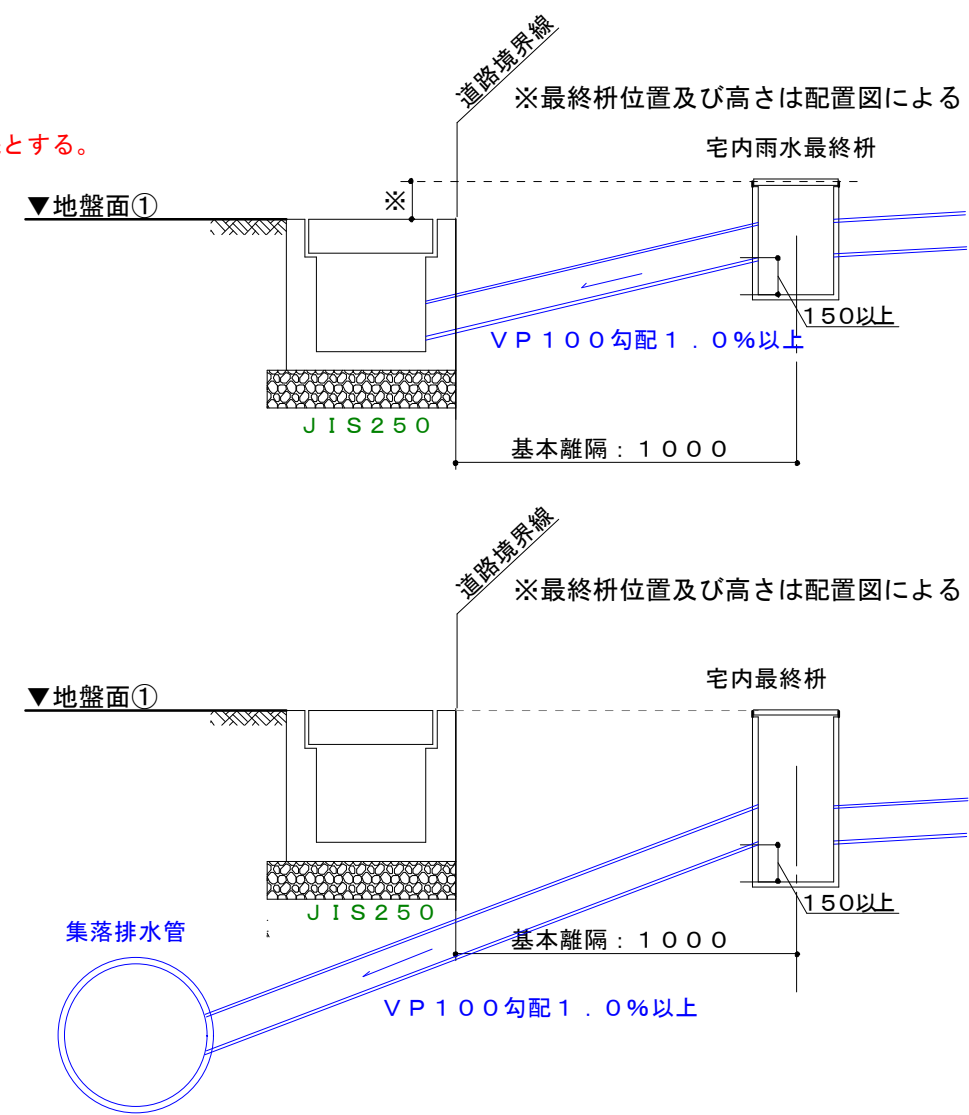

物件名	ベルコア国府 分譲販売計画(案)	企画		本図		備 考	株式会社AD I	三重県鈴鹿市桜島町 3 丁目 1 1 - 2 (TEL) 059-380-3077 (FAX) 059-380-3088 知事登録 第 1 - 2 2 3 9 号 一級建築士登録 / 安田克志 建設大臣第 2 7 0 4 8 7 号	図面番号
		製図		原案					NO.
		検図		申請					
図面名	工法図・断面図	承認		決定			(株)AD I 一級建築士事務所		

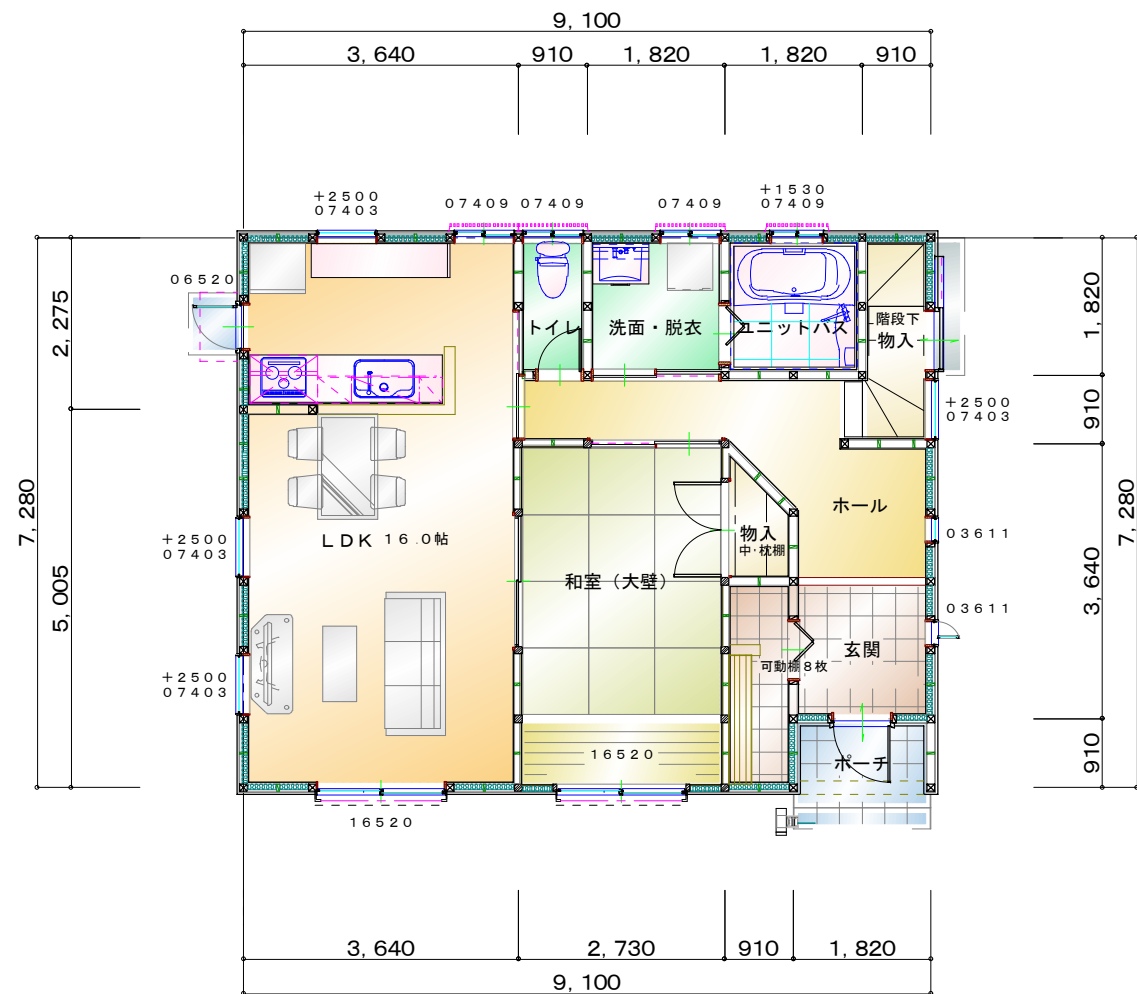

1階床面積：7.28×9.1－(0.91×1.82)＝64.59㎡
建築面積：7.28×9.1＝66.25㎡
2階床面積：6.37×9.1＝57.96㎡

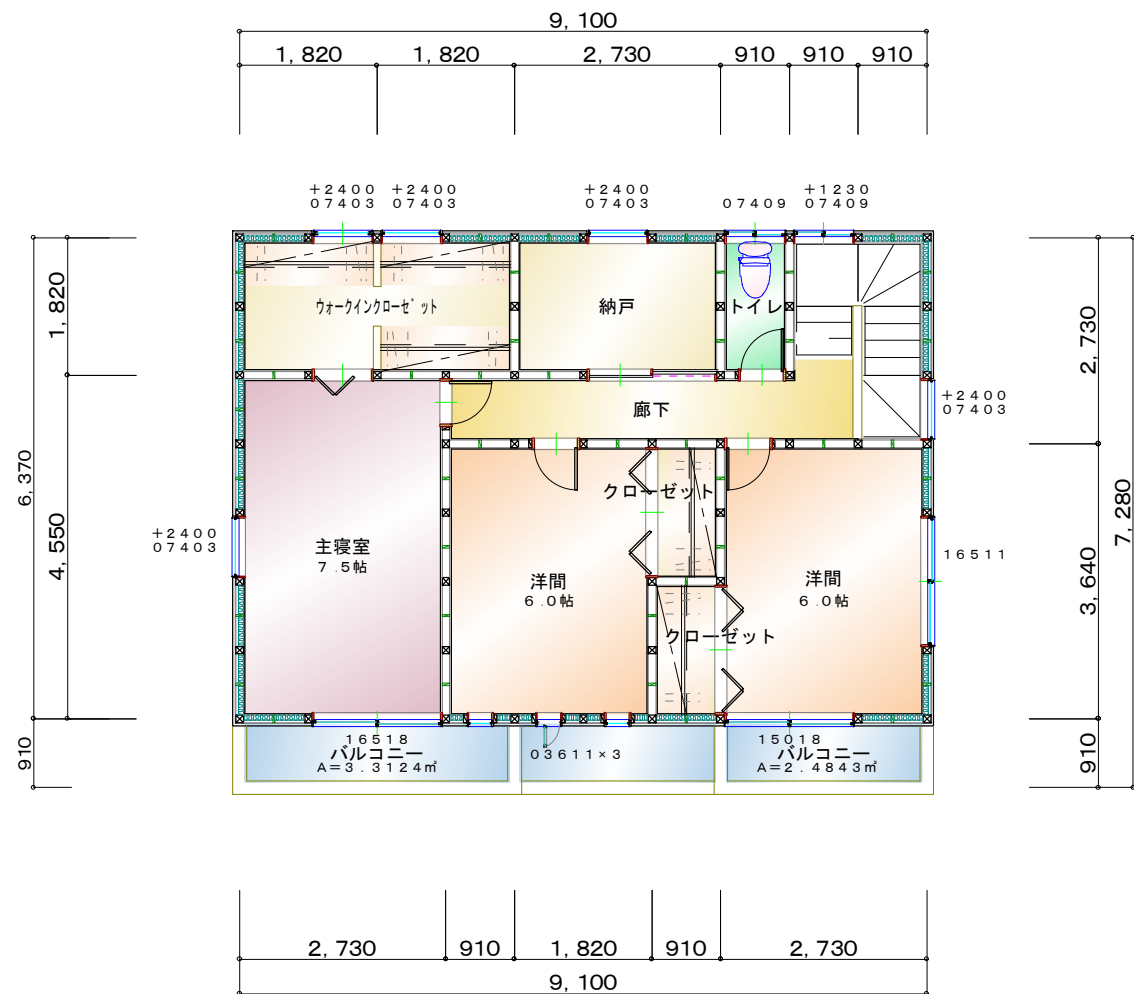


1階床面積 64.59㎡
2階床面積 57.96㎡
延べ床面積 122.55㎡ (37.07坪)
建築面積 66.25㎡ (20.04坪)
敷地面積 298.19㎡ (90.20坪)


建ぺい率：22.2％
容積率：41.1％

S = 1 / 100


物件名	ベルコア国府 分譲販売計画(案)	企画 製図		本図 原案		備 考	株式会社AD I	三重県鈴鹿市桜島町3丁目11-2 (TEL) 059-380-3077 (FAX) 059-380-3088	図面番号 NO.
図面名	A号地邸予定平面図	検図 承認		申請 決定			(株)AD I 一級建築士事務所	知事登録 第1-2239号 一級建築士登録/安田克志 建設大臣第270487号	

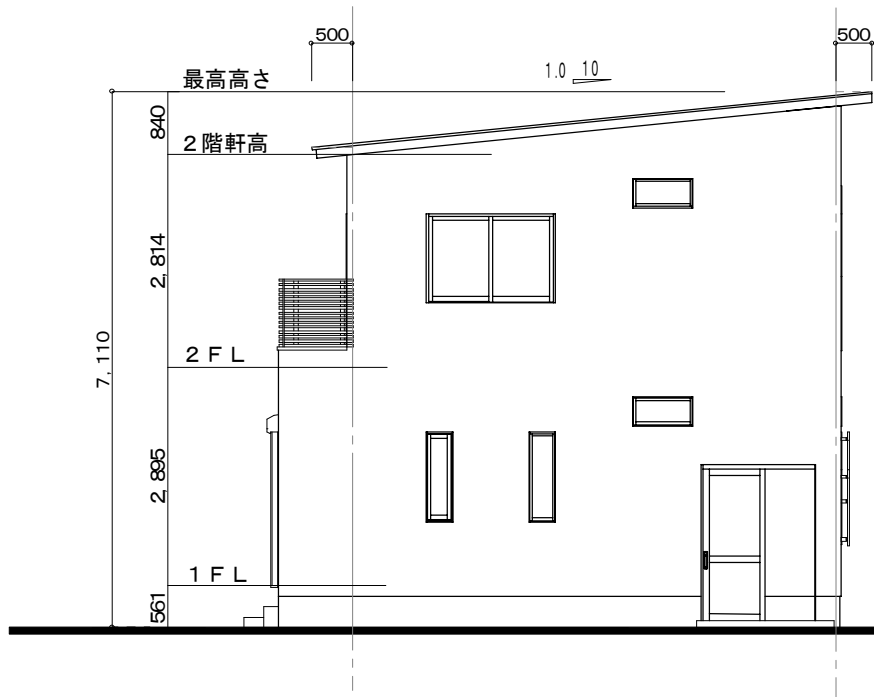


東側立面図

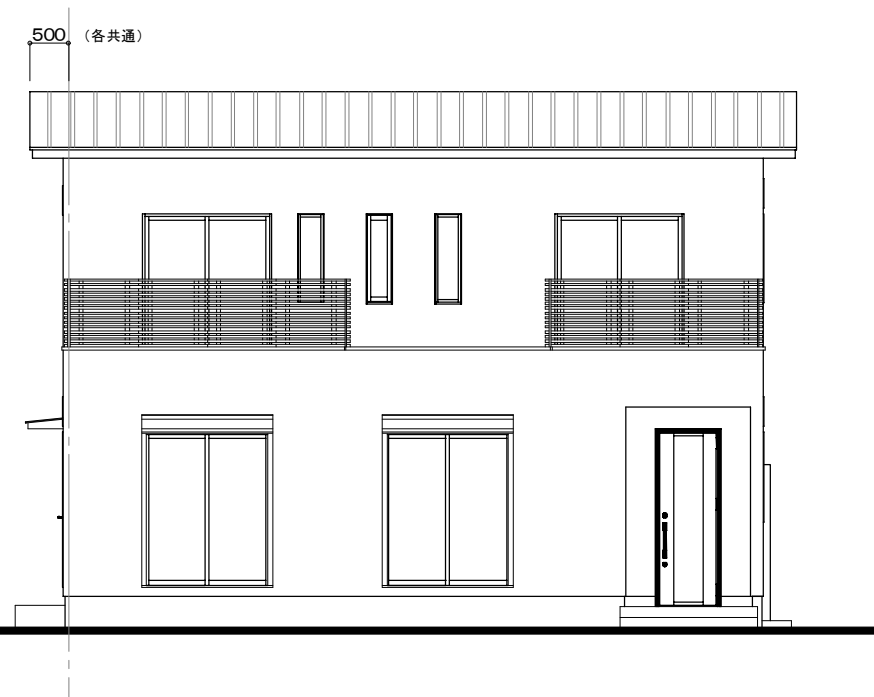

南側立面図

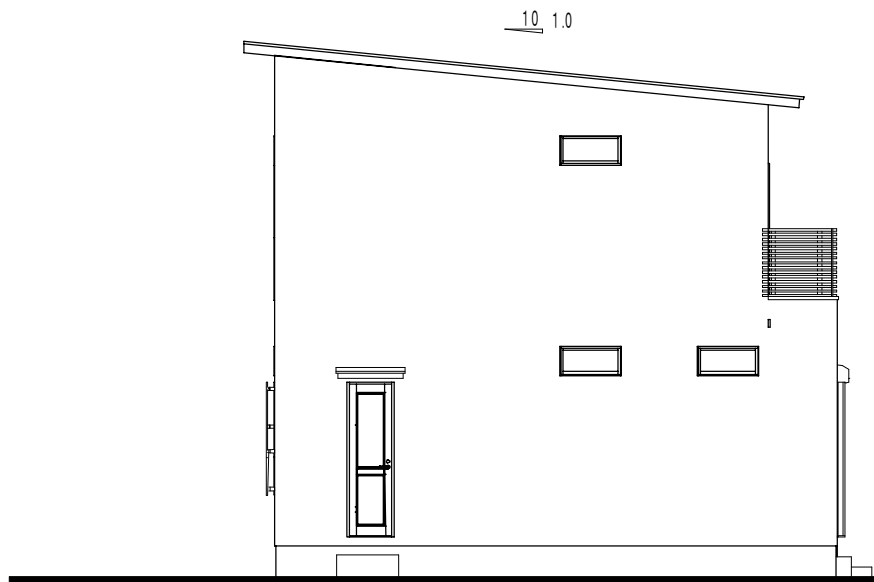

西側立面図

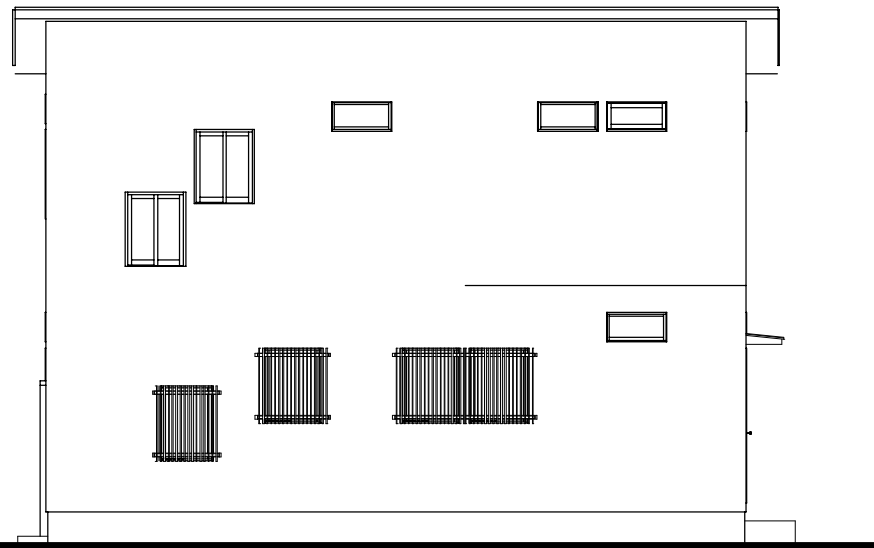

北側立面図

S = 1 / 1 0 0

物件名	ベルコア国府 分譲販売計画(案)	企画		本図		備 考	株式会社AD I	三重県鈴鹿市桜島町3丁目11-2 (TEL) 059-380-3077 (FAX) 059-380-3088 知事登録 第1-2239号 一級建築士登録/安田克志 建設大臣第270487号	図面番号
		製図		原案					NO.
図面名	A号地邸予定立面図	検図		申請		(株)AD I 一級建築士事務所			
		承認		決定					