土 地 利 用 計 画 図　S=1:200

筆界点	境界標の種類
㊎	金属プレート
㊌	鋲　　杭

凡　例	
E	電　　柱
支	支　　線
農集	農業集落排水
汚	汚　　水
M	マンホール
量	量　水　器

宅地桝（雨水）詳細図　S=1:50

＜北側＞

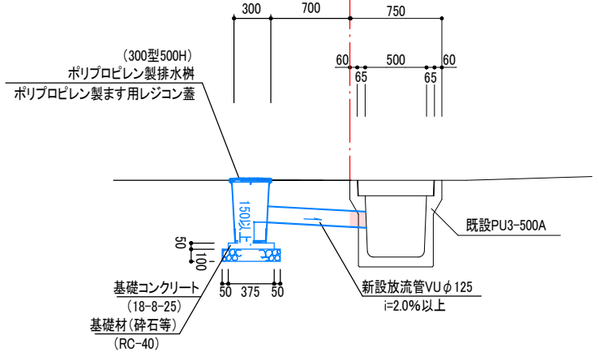

＜南側＞

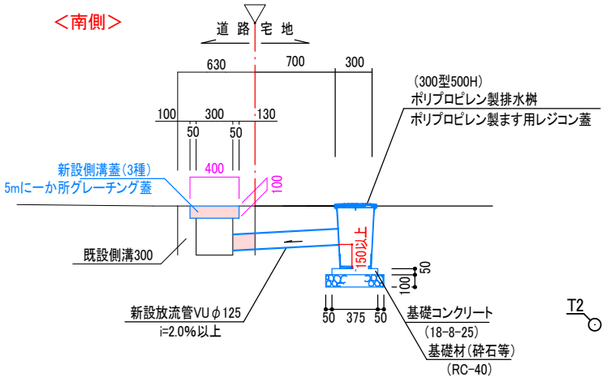

農集M4
10.39
管(8.41)
管(8.37)

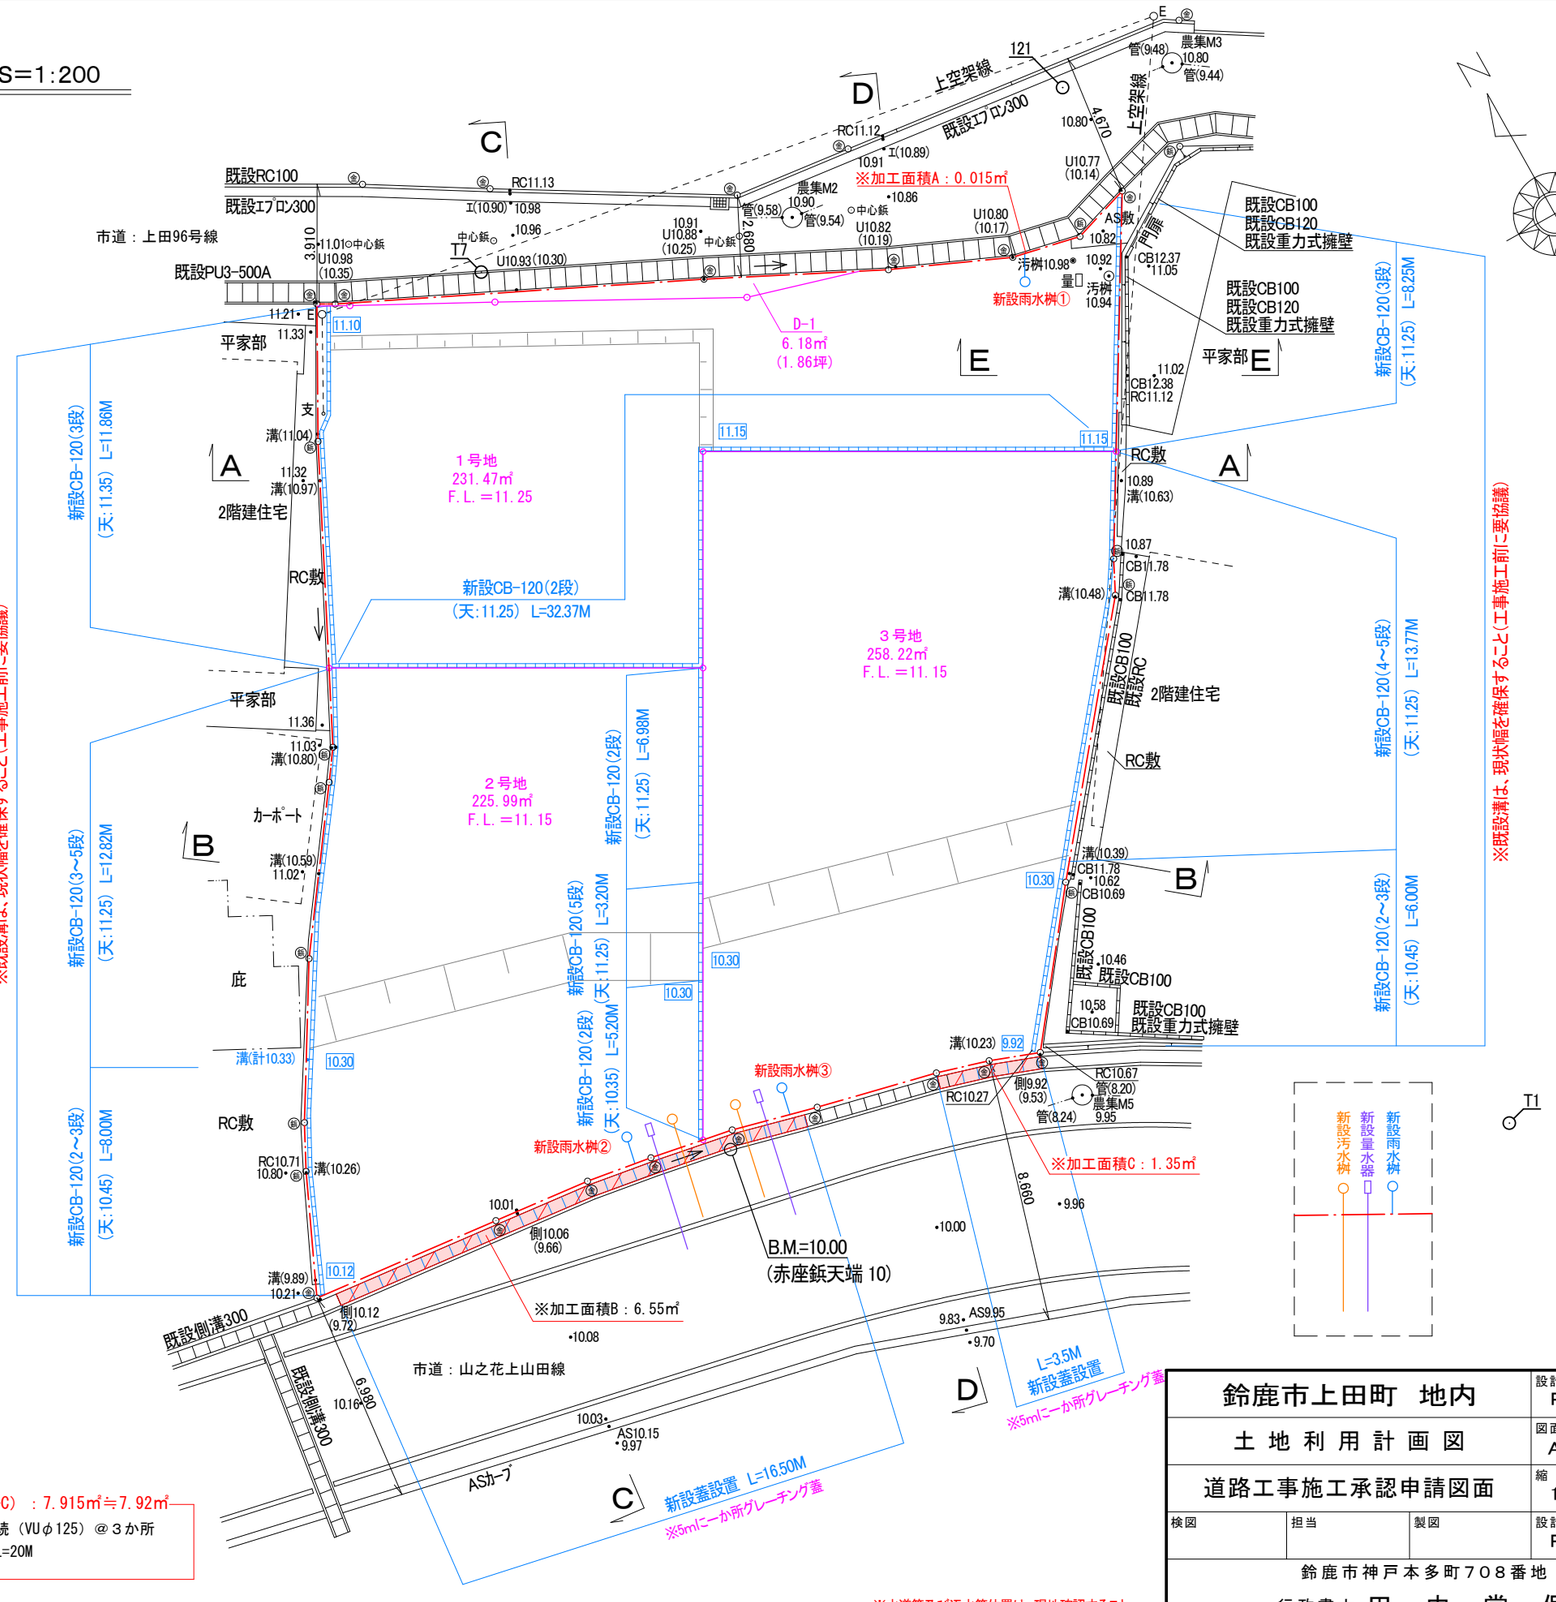

※加工面積（A+B+C）：7.915㎡≒7.92㎡
①雨水の排水接続（VUφ125）＠3か所
②側溝蓋敷設＠L=20M

※水道管及び汚水管位置は、現地確認すること。

鈴鹿市上田町　地内		設計図番 Pro.NO.
土 地 利 用 計 画 図		図面番号 ADI.−
道路工事施工承認申請図面		縮　尺 1:200
検図	担当	製図
		設計年月日 R7.3.27.

鈴鹿市神戸本多町７０８番地
行政書士 田　中　常　保